


2.12.

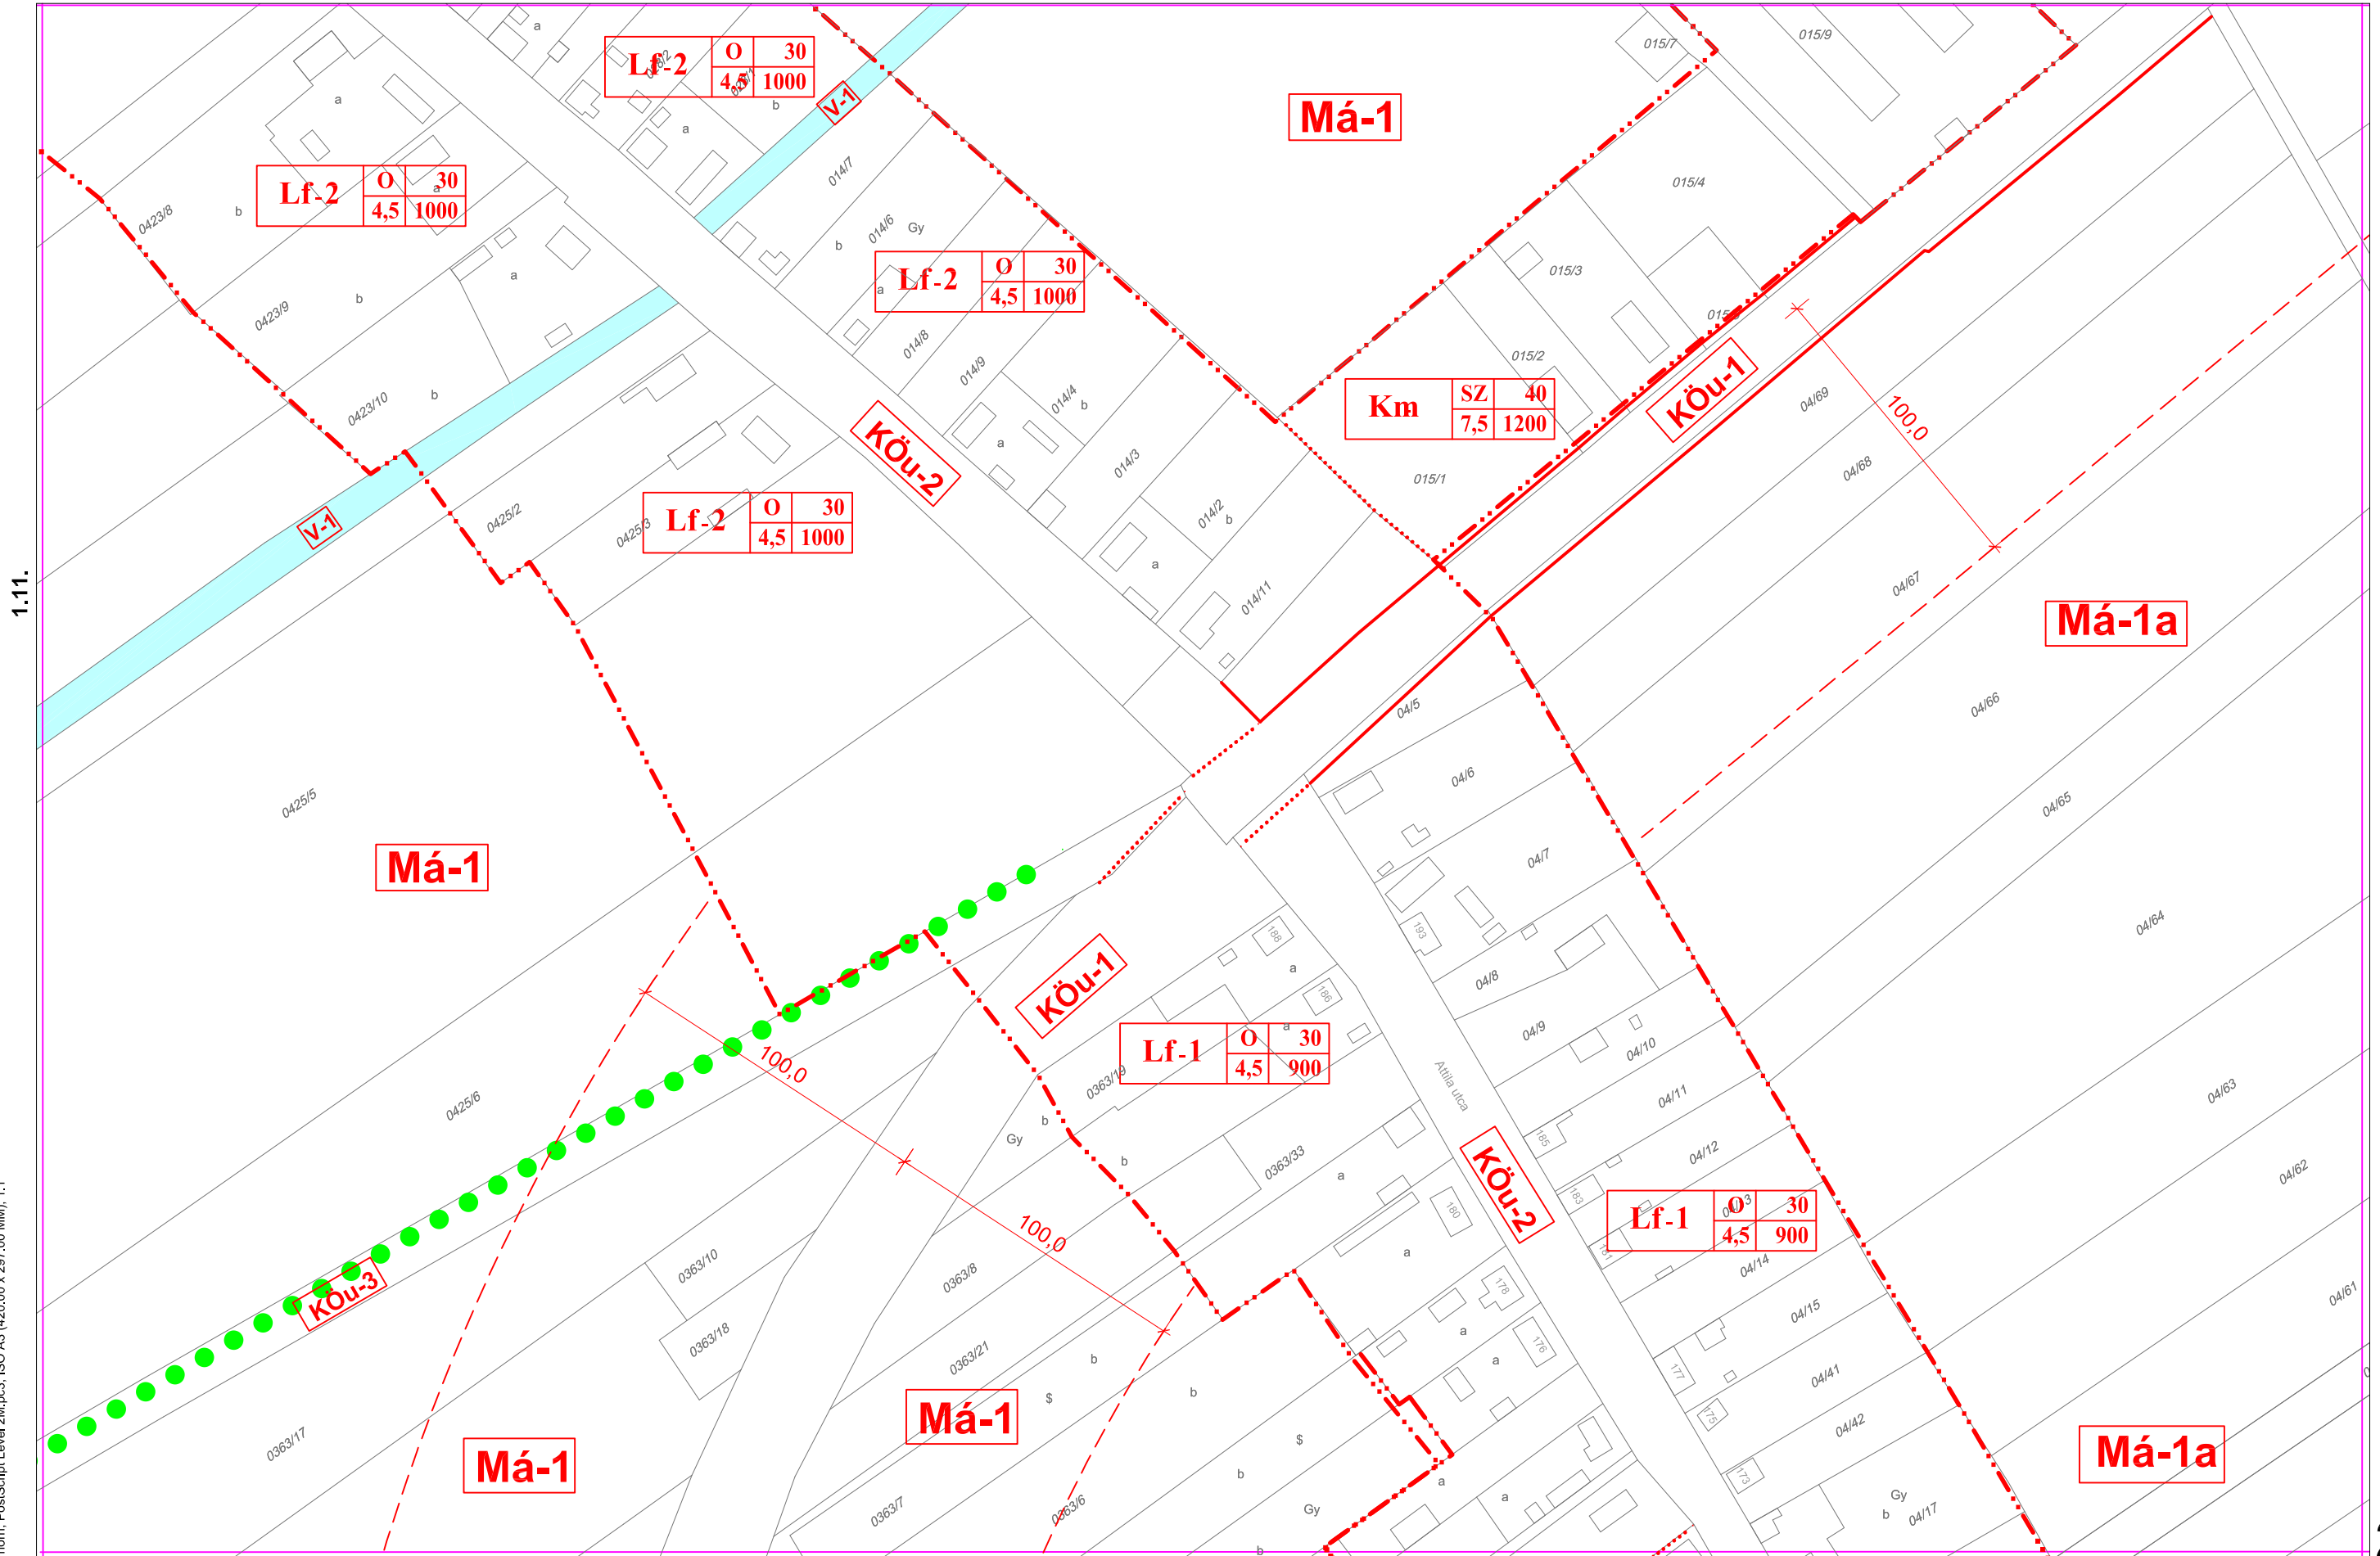

Lf-2	O	30
	4,5	1000

Lf-2	O	30
	4,5	1000

Lf-2	O	30
	4,5	1000

Lf-2	O	30
	4,5	1000

Km	SZ	40
	7,5	1200

Lf-1	O	30
	4,5	900

Lf-1	O	30
	4,5	900

1.11.

3.11.

2.10.

2.11.