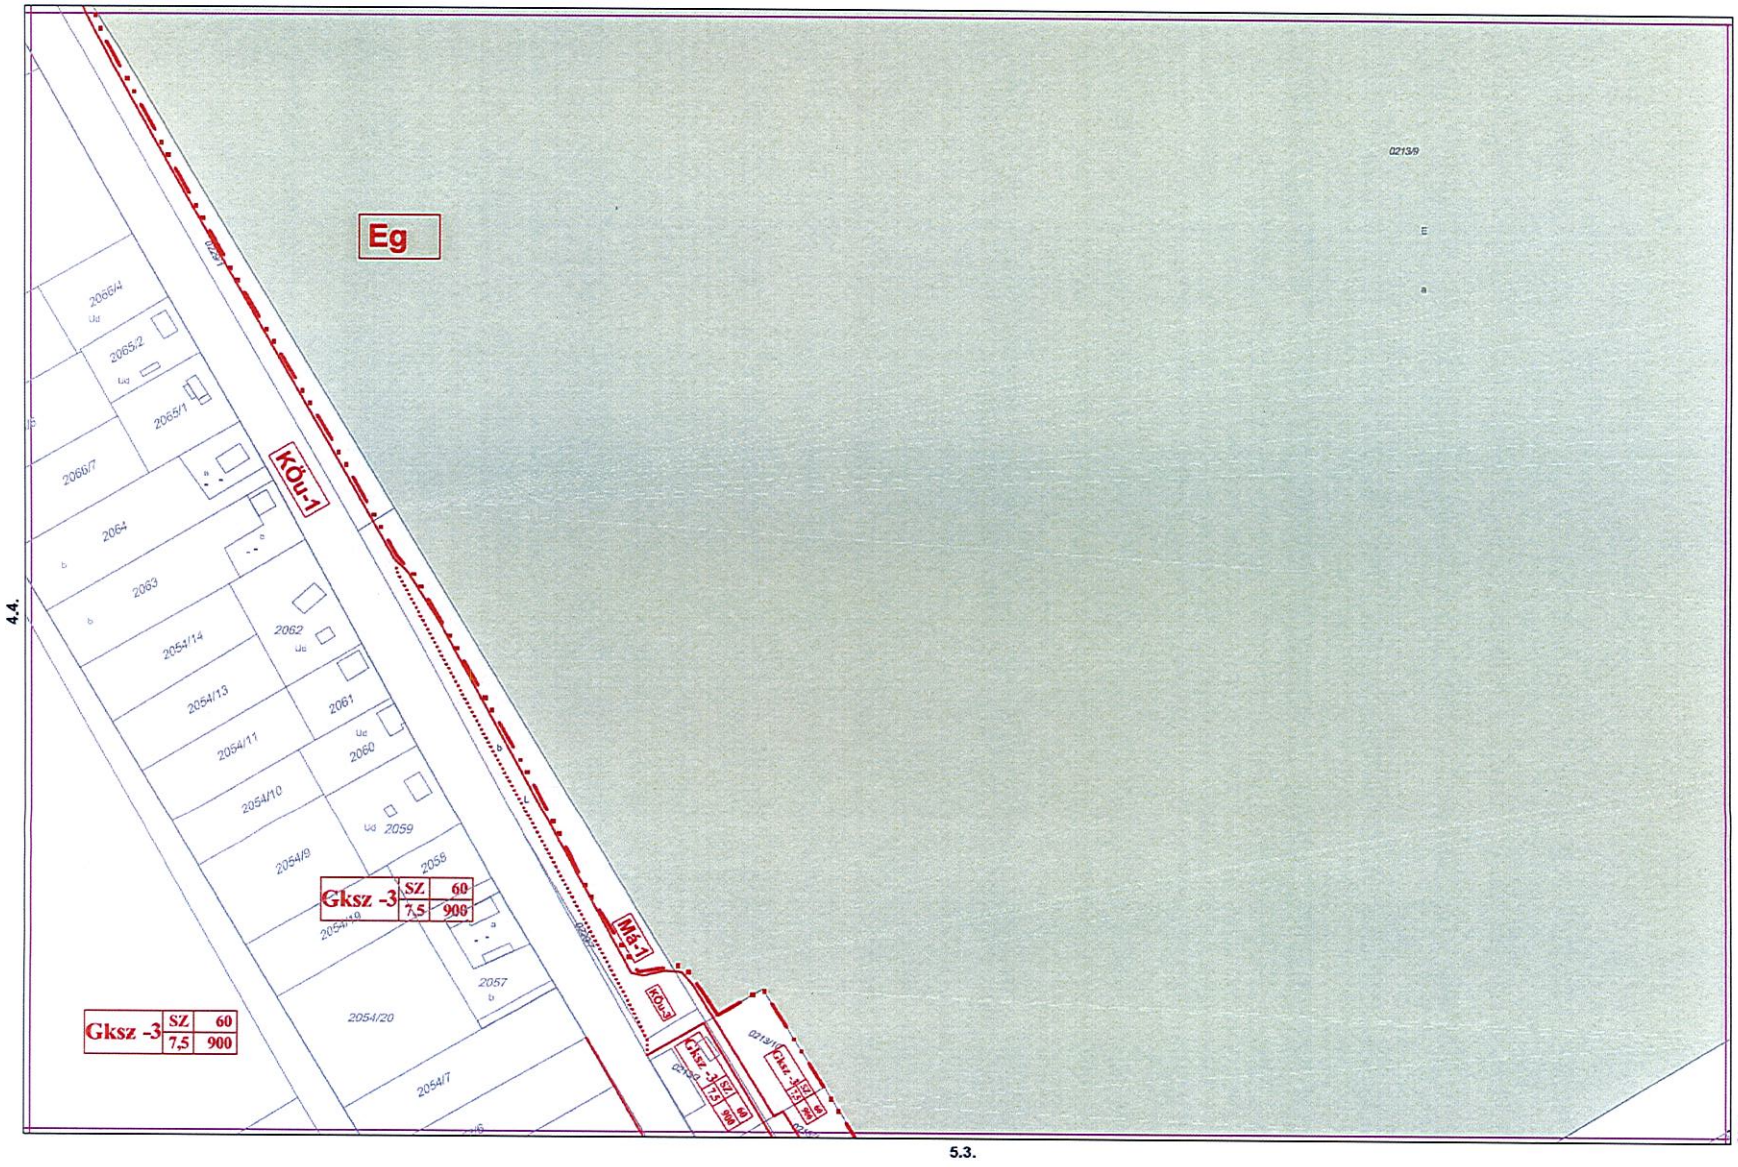
Eg
KÖu-1
Má-1
KÖu-3
Gksz -3 SZ 60 7,5 900
Gksz -3 SZ 60 7,5 900
Gksz -3 SZ 60 7,5 900
Gksz -3 SZ 60 7,5 900
2066/4
2065/2
2065/1
2066/7
2064
2063
2062
2054/14
2054/13
2061
2054/11
2060
2054/10
2059
2054/9
2058
2057
2054/20
2054/7
0213/9
4.4.
5.3.
5.4.