


4.15.

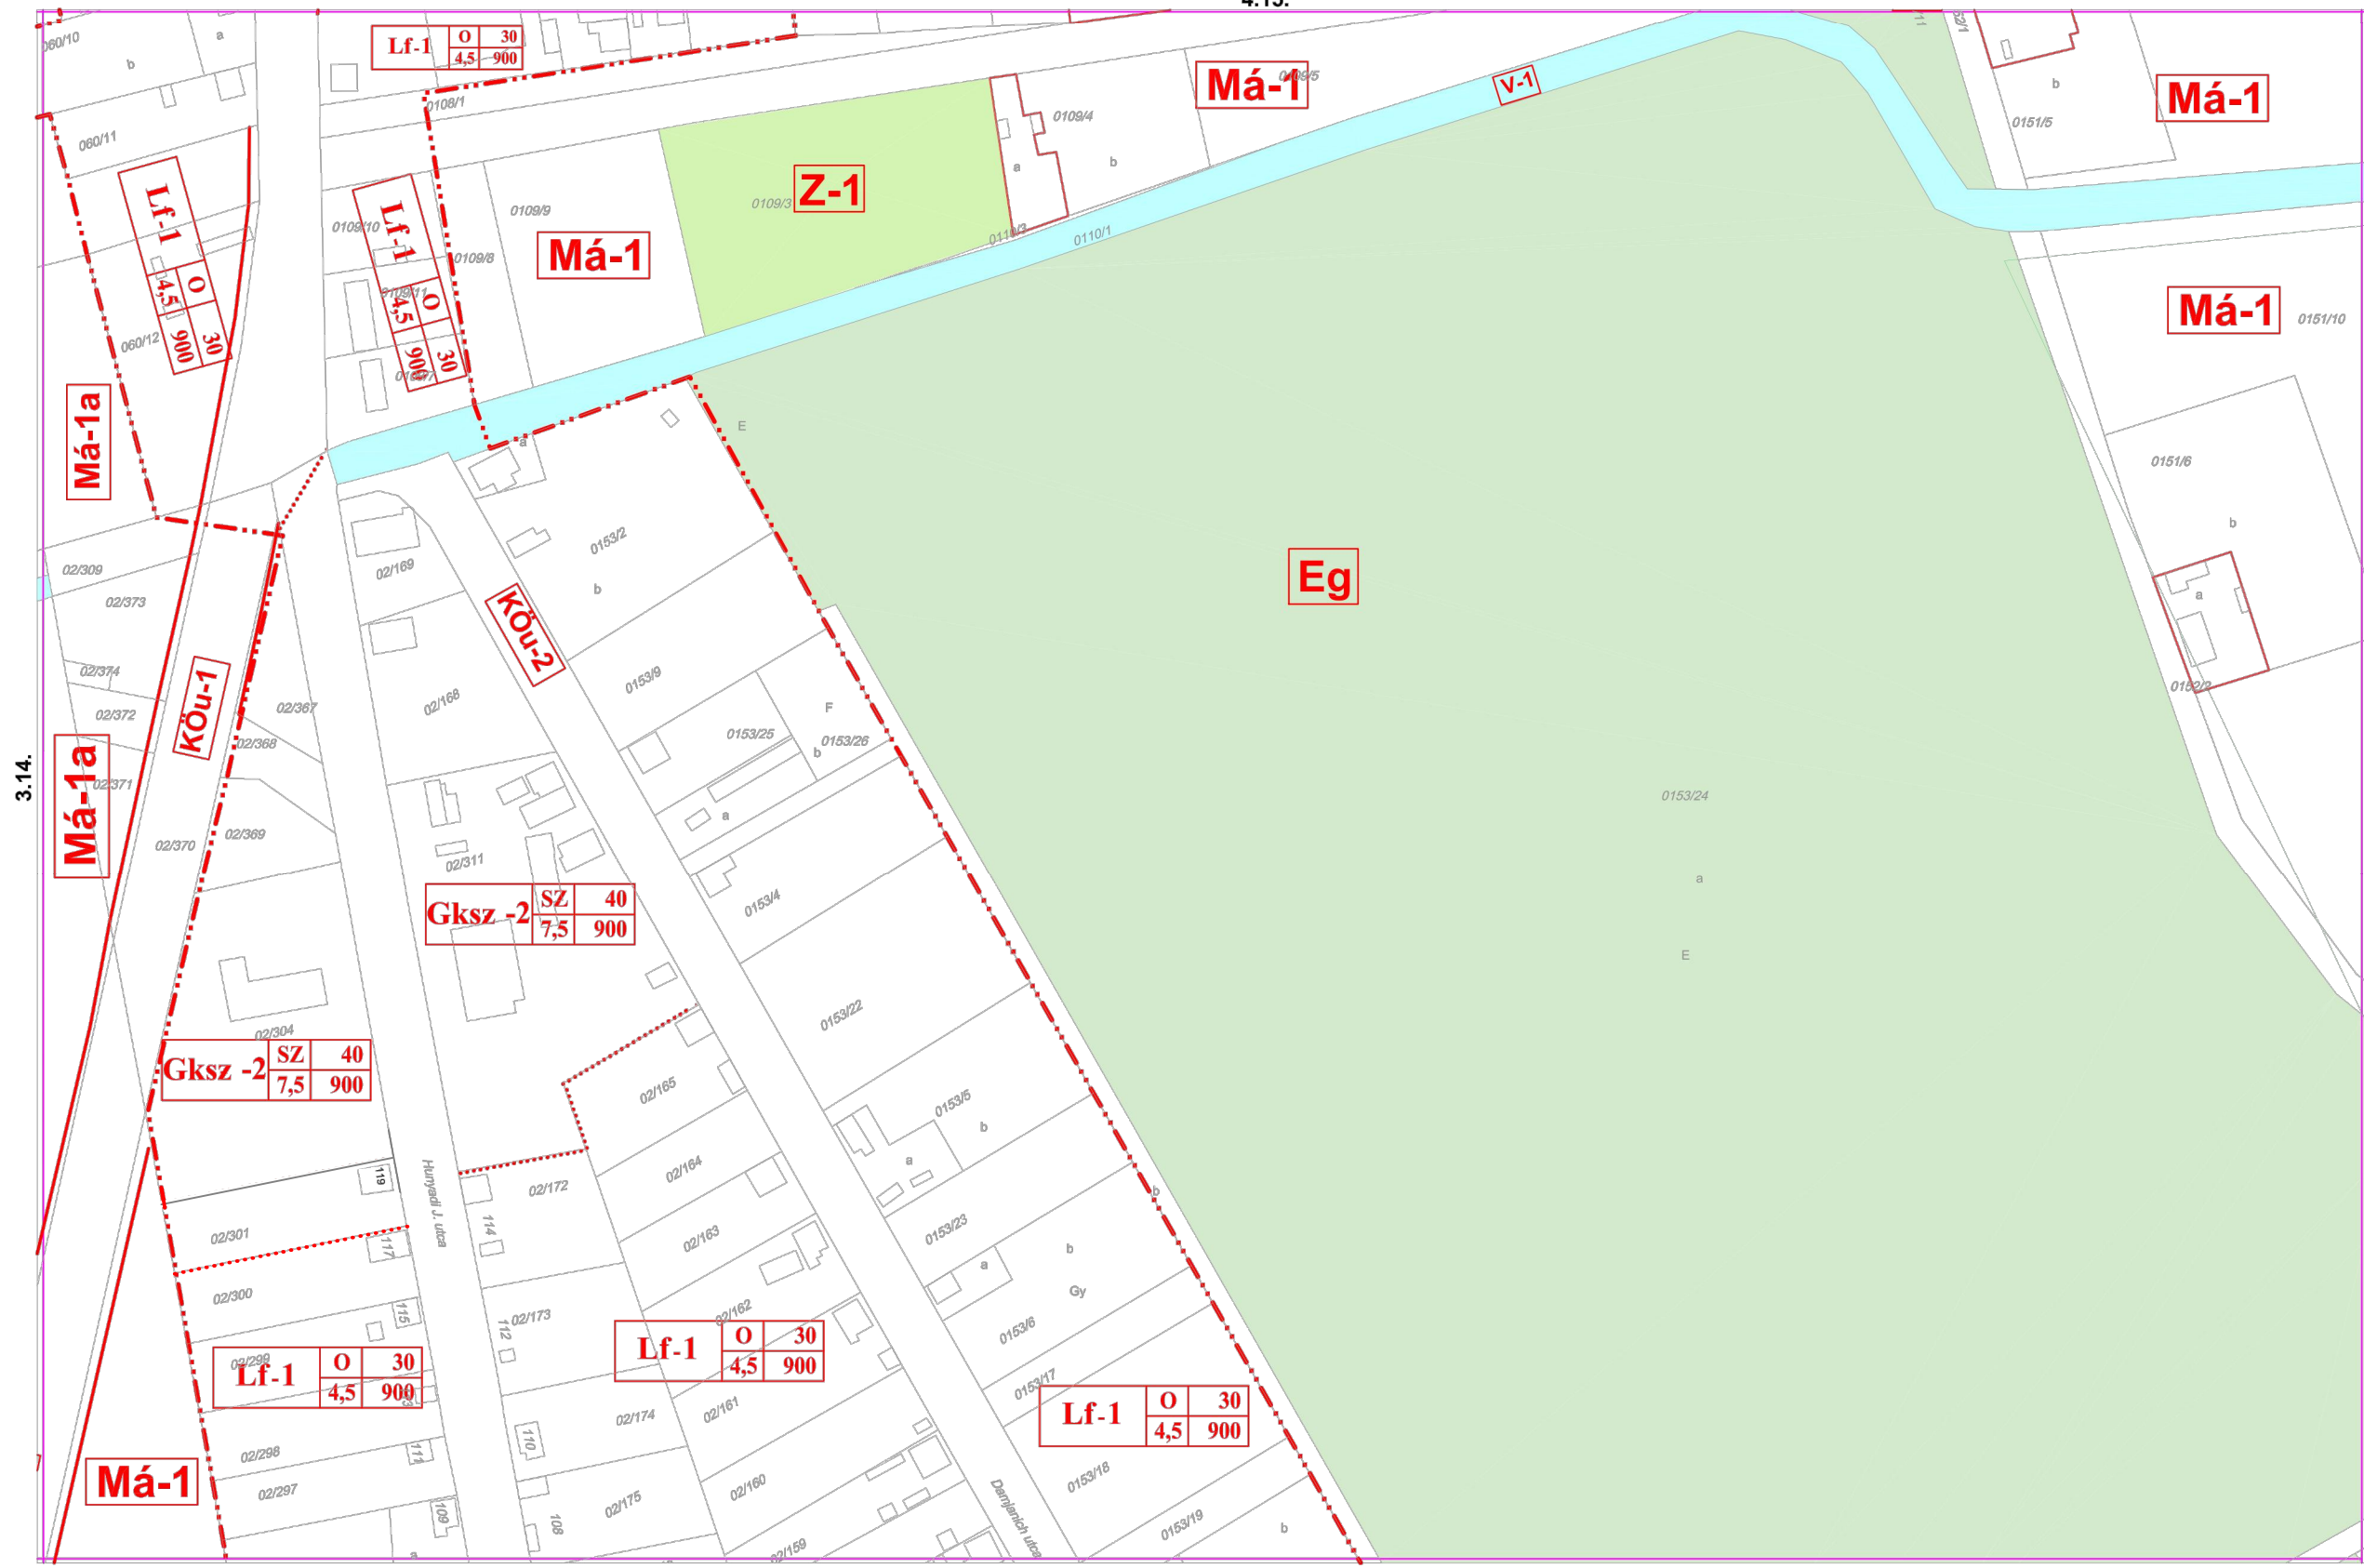

3.14.

4.13.

2022. évi módosítást tervezte: **Balogh Tünde** építész-mérnök
 (Csongrád-Csanád Megyei Építész Kamara 06-0006)
ÚJ-LÉPTÉK TERVEZŐ IRODA BT.
 6726 Szeged, Pécskai u. 15.

4.14.

Szeged, 2022. január hó