


**22/2011. (XI.08.) rendelet 2. mellékletének (SZ-2 jelű terv) módosított 6.1. szabályozási szelvénye**

2022. évi módosítást tervezte: **Balogh Tünde építészmérnök**  
 (Csongrád-Csanád Megyei Építész Kamara 06-0006)  
**ÚJ-LÉPTÉK TERVEZŐ IRODA BT.**  
 6726 Szeged, Pécskai u. 15.



Módosítva ...../2022. (.....) Önkormányzati rendelettel. Hatályos 2022 .....

Szeged, 2022. augusztus

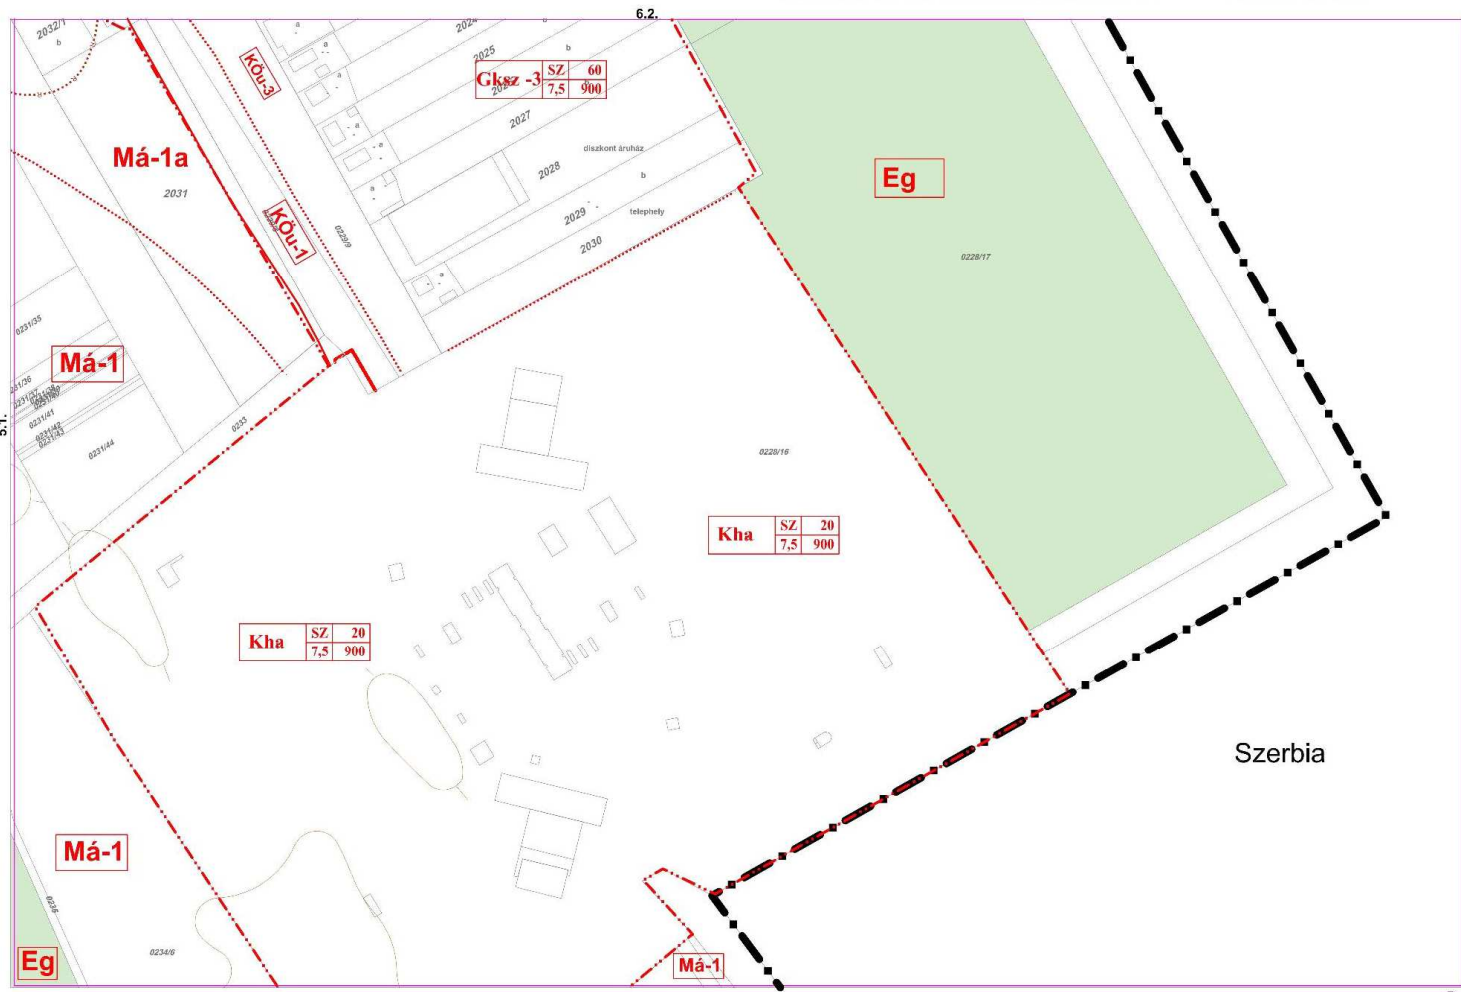

Csurgóvárosi Önkormányzat, 2022. évi módosított 22/2011. (XI.08.) rendelet 2. mellékletének (SZ-2 jelű terv) módosított 6.1. szabályozási szelvénye. Szeged, Pécskai u. 15.