


VÁROSFÖLD KÖZSÉG KÖZIGAZGATÁSI TERÜLETÉNEK SZABÁLYOZÁSI TERVE

2015-2016. évi felülvizsgálat *

Jóváhagyva Városföld Községi Önkormányzat Képviselő-testületének 3 / 2013. (VI.13.) számú, módosítva 4 / 2016. (V.12.) számú önkormányzati rendeletével. Hatályos 2016. július 1-től.

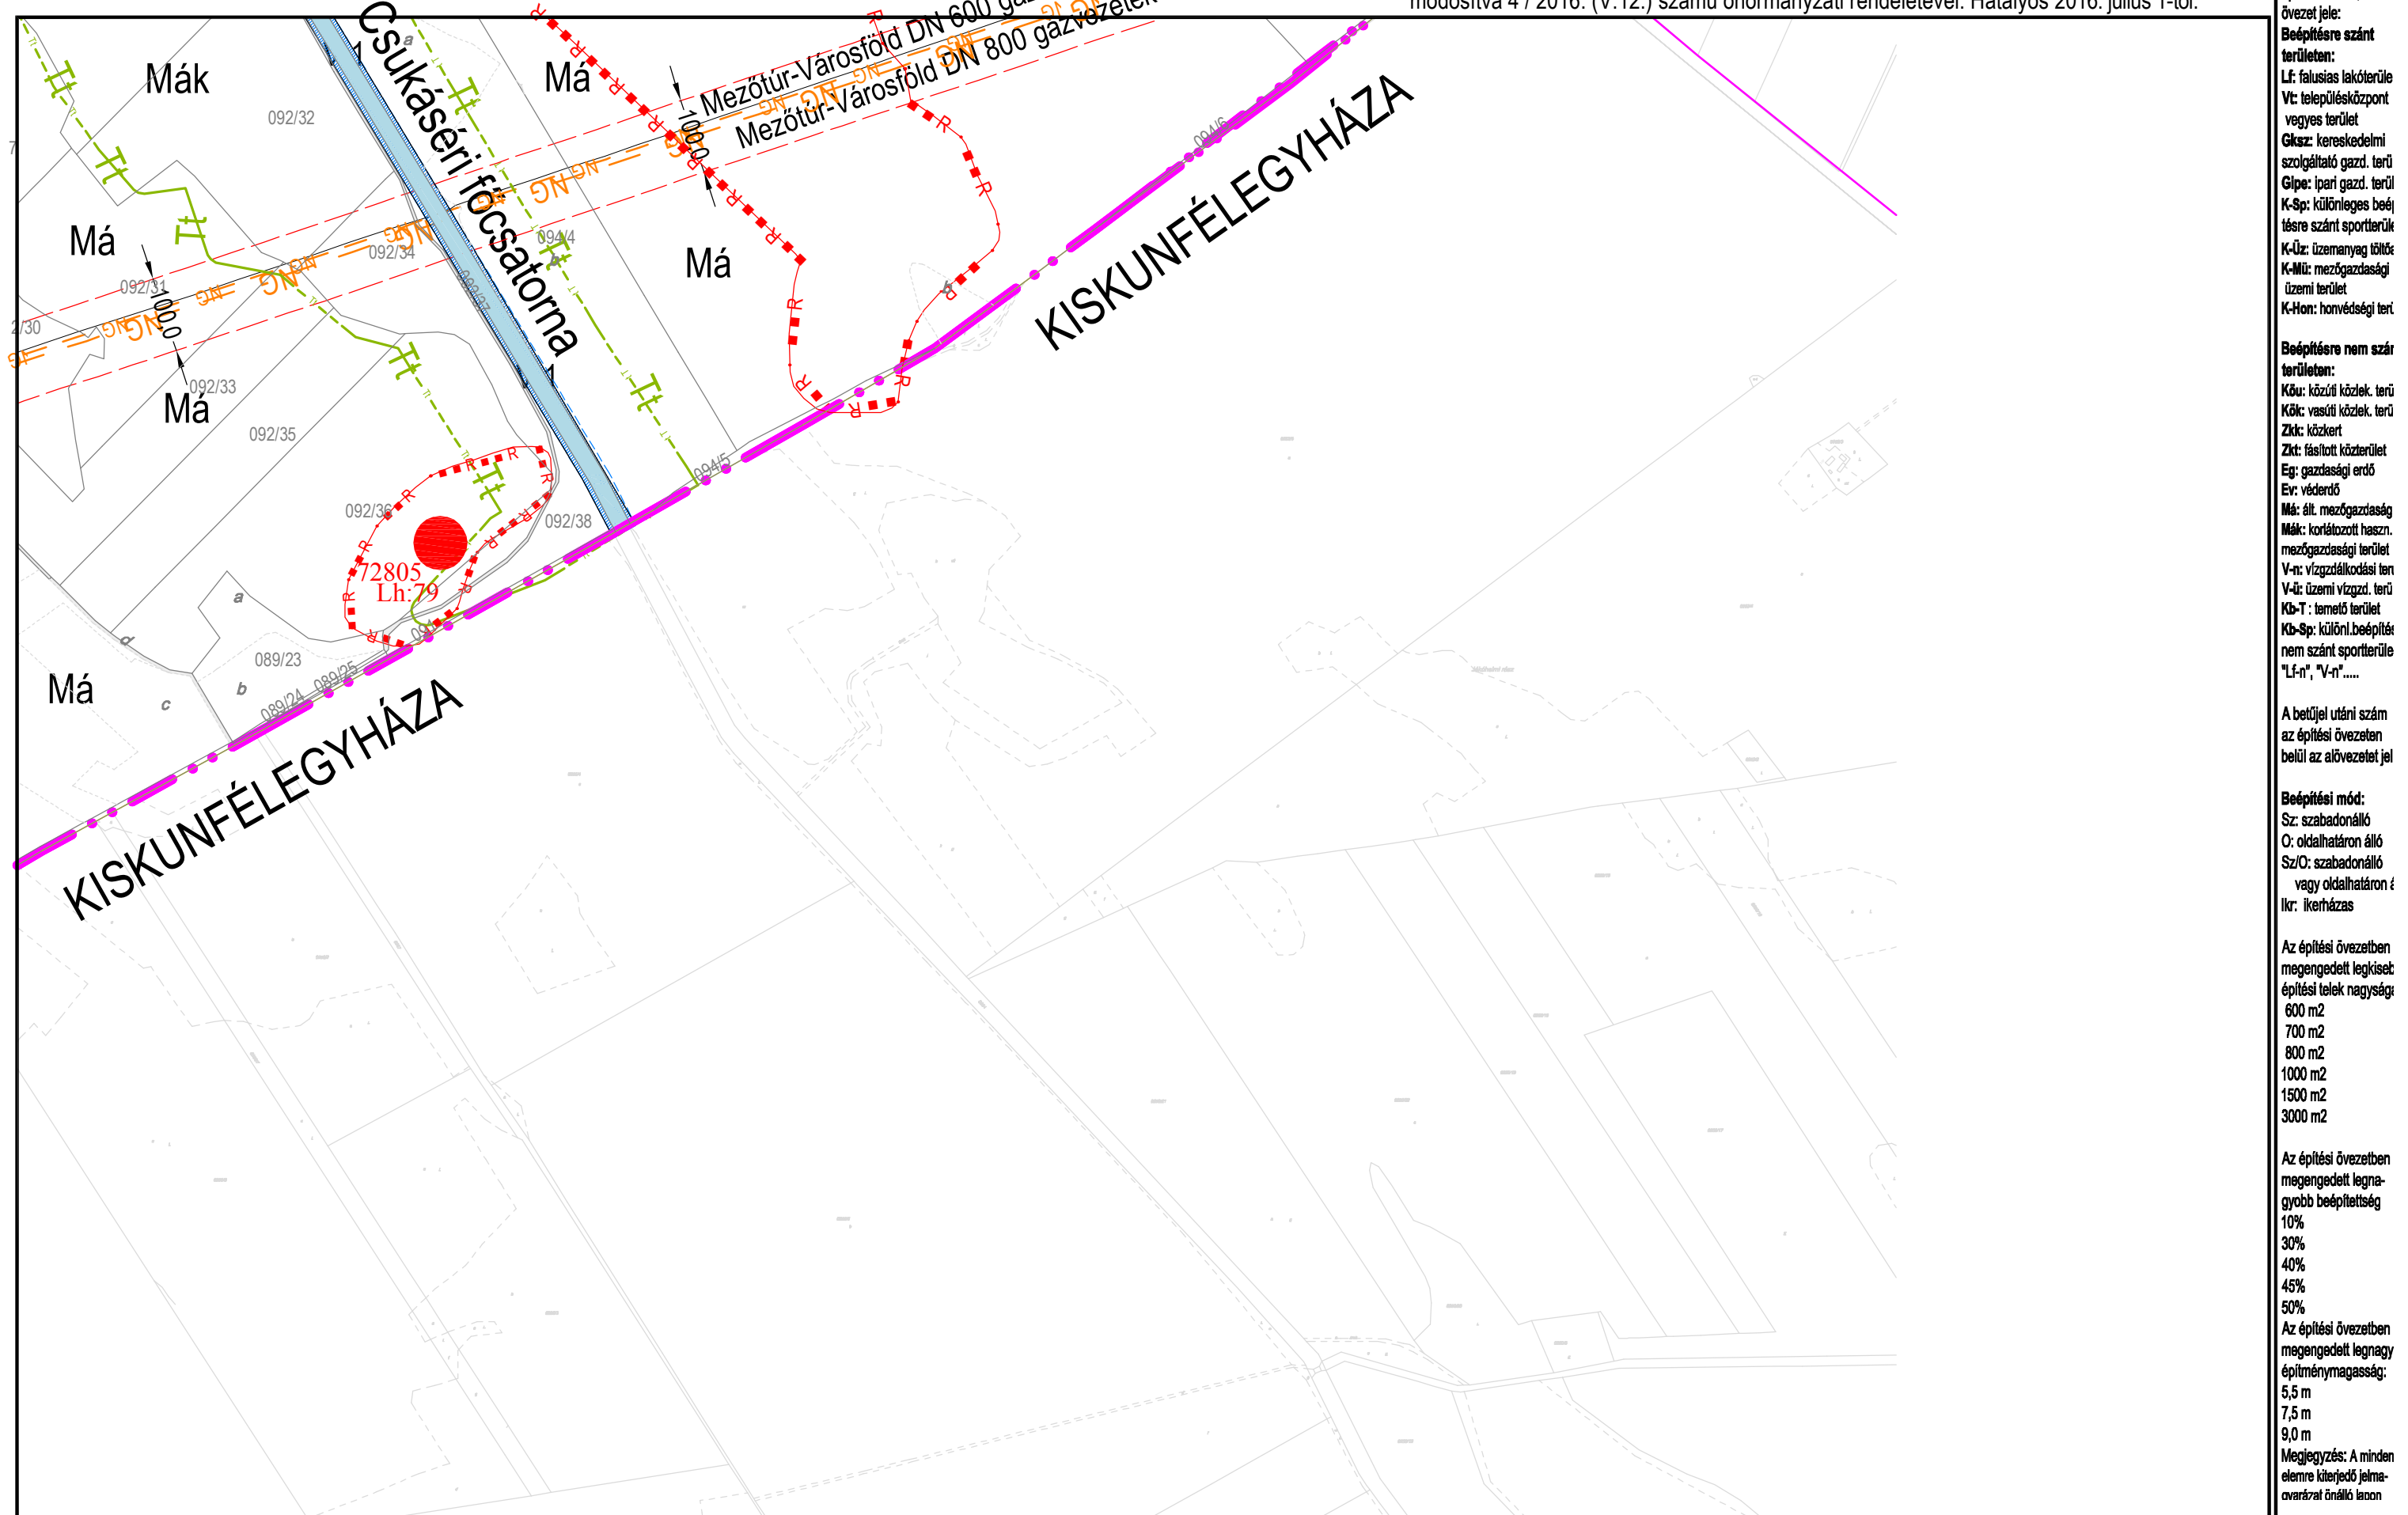

Jelmagyarázat:

"Lf", "Vt", "Gks", "Má", st
 építési övezet,
 övezet jele:
Beépítésre szánt területen:
 Lf: falusias lakóterület
 Vt: településközpont
 vegyes terület
 Gks: kereskedelmi
 szolgáltató gazd. terü.
 Gipe: ipari gazd. terü.
 K-Sp: különleges beépíté-
 sésre szánt sportterület
 K-Ü: üzemanyag töltő
 K-Mü: mezőgazdasági
 üzemi terület
 K-Hon: honvédségi terü.

Beépítésre nem szánt területen:

Köu: közúti közleked. terü.
 Kök: vasúti közleked. terü.
 Zkt: közterület
 Zkt: fásított közterület
 Eg: gazdasági erdő
 Ev: védőerdő
 Má: ált. mezőgazdaság
 Mák: korlátozott haszn.
 mezőgazdasági terület
 V-n: vízgzálkodási terü.
 V-ü: üzemi vízgzál. terü.
 Kb-T: temető terület
 Kb-Sp: különl. beépítésre
 nem szánt sportterület
 "Lf-n", "V-n".....

A betűjel utáni szám az építési övezeten belül az elővezetési jel

Beépítési mód:

Sz: szabadonálló
 O: oldalhatáron álló
 Sz/O: szabadonálló vagy oldalhatáron álló
 Ikr: ikerház

Az építési övezetben megengedett legkisebb építési telek nagyságai:

- 600 m²
- 700 m²
- 800 m²
- 1000 m²
- 1500 m²
- 3000 m²

Az építési övezetben megengedett legnagyobb beépítettség:

- 10%
- 30%
- 40%
- 45%
- 50%

Az építési övezetben megengedett legnagyobb építménymagasság:

- 5,5 m
- 7,5 m
- 9,0 m

Megjegyzés: A minden elemre kiterjedő jelmagyarázat önálló lapon