


VÁROSFÖLD KÖZSÉG KÖZIGAZGATÁSI TERÜLETÉNEK SZABÁLYOZÁSI TERVE

2015-2016. évi felülvizsgálat *

Jóváhagyva Városföld Községi Önkormányzat Képviselő-testületének 3 / 2013. (VI.13.) számú, módosítva 4 / 2016. (V.12.) számú önkormányzati rendeletével. Hatályos 2016. július 1-től.

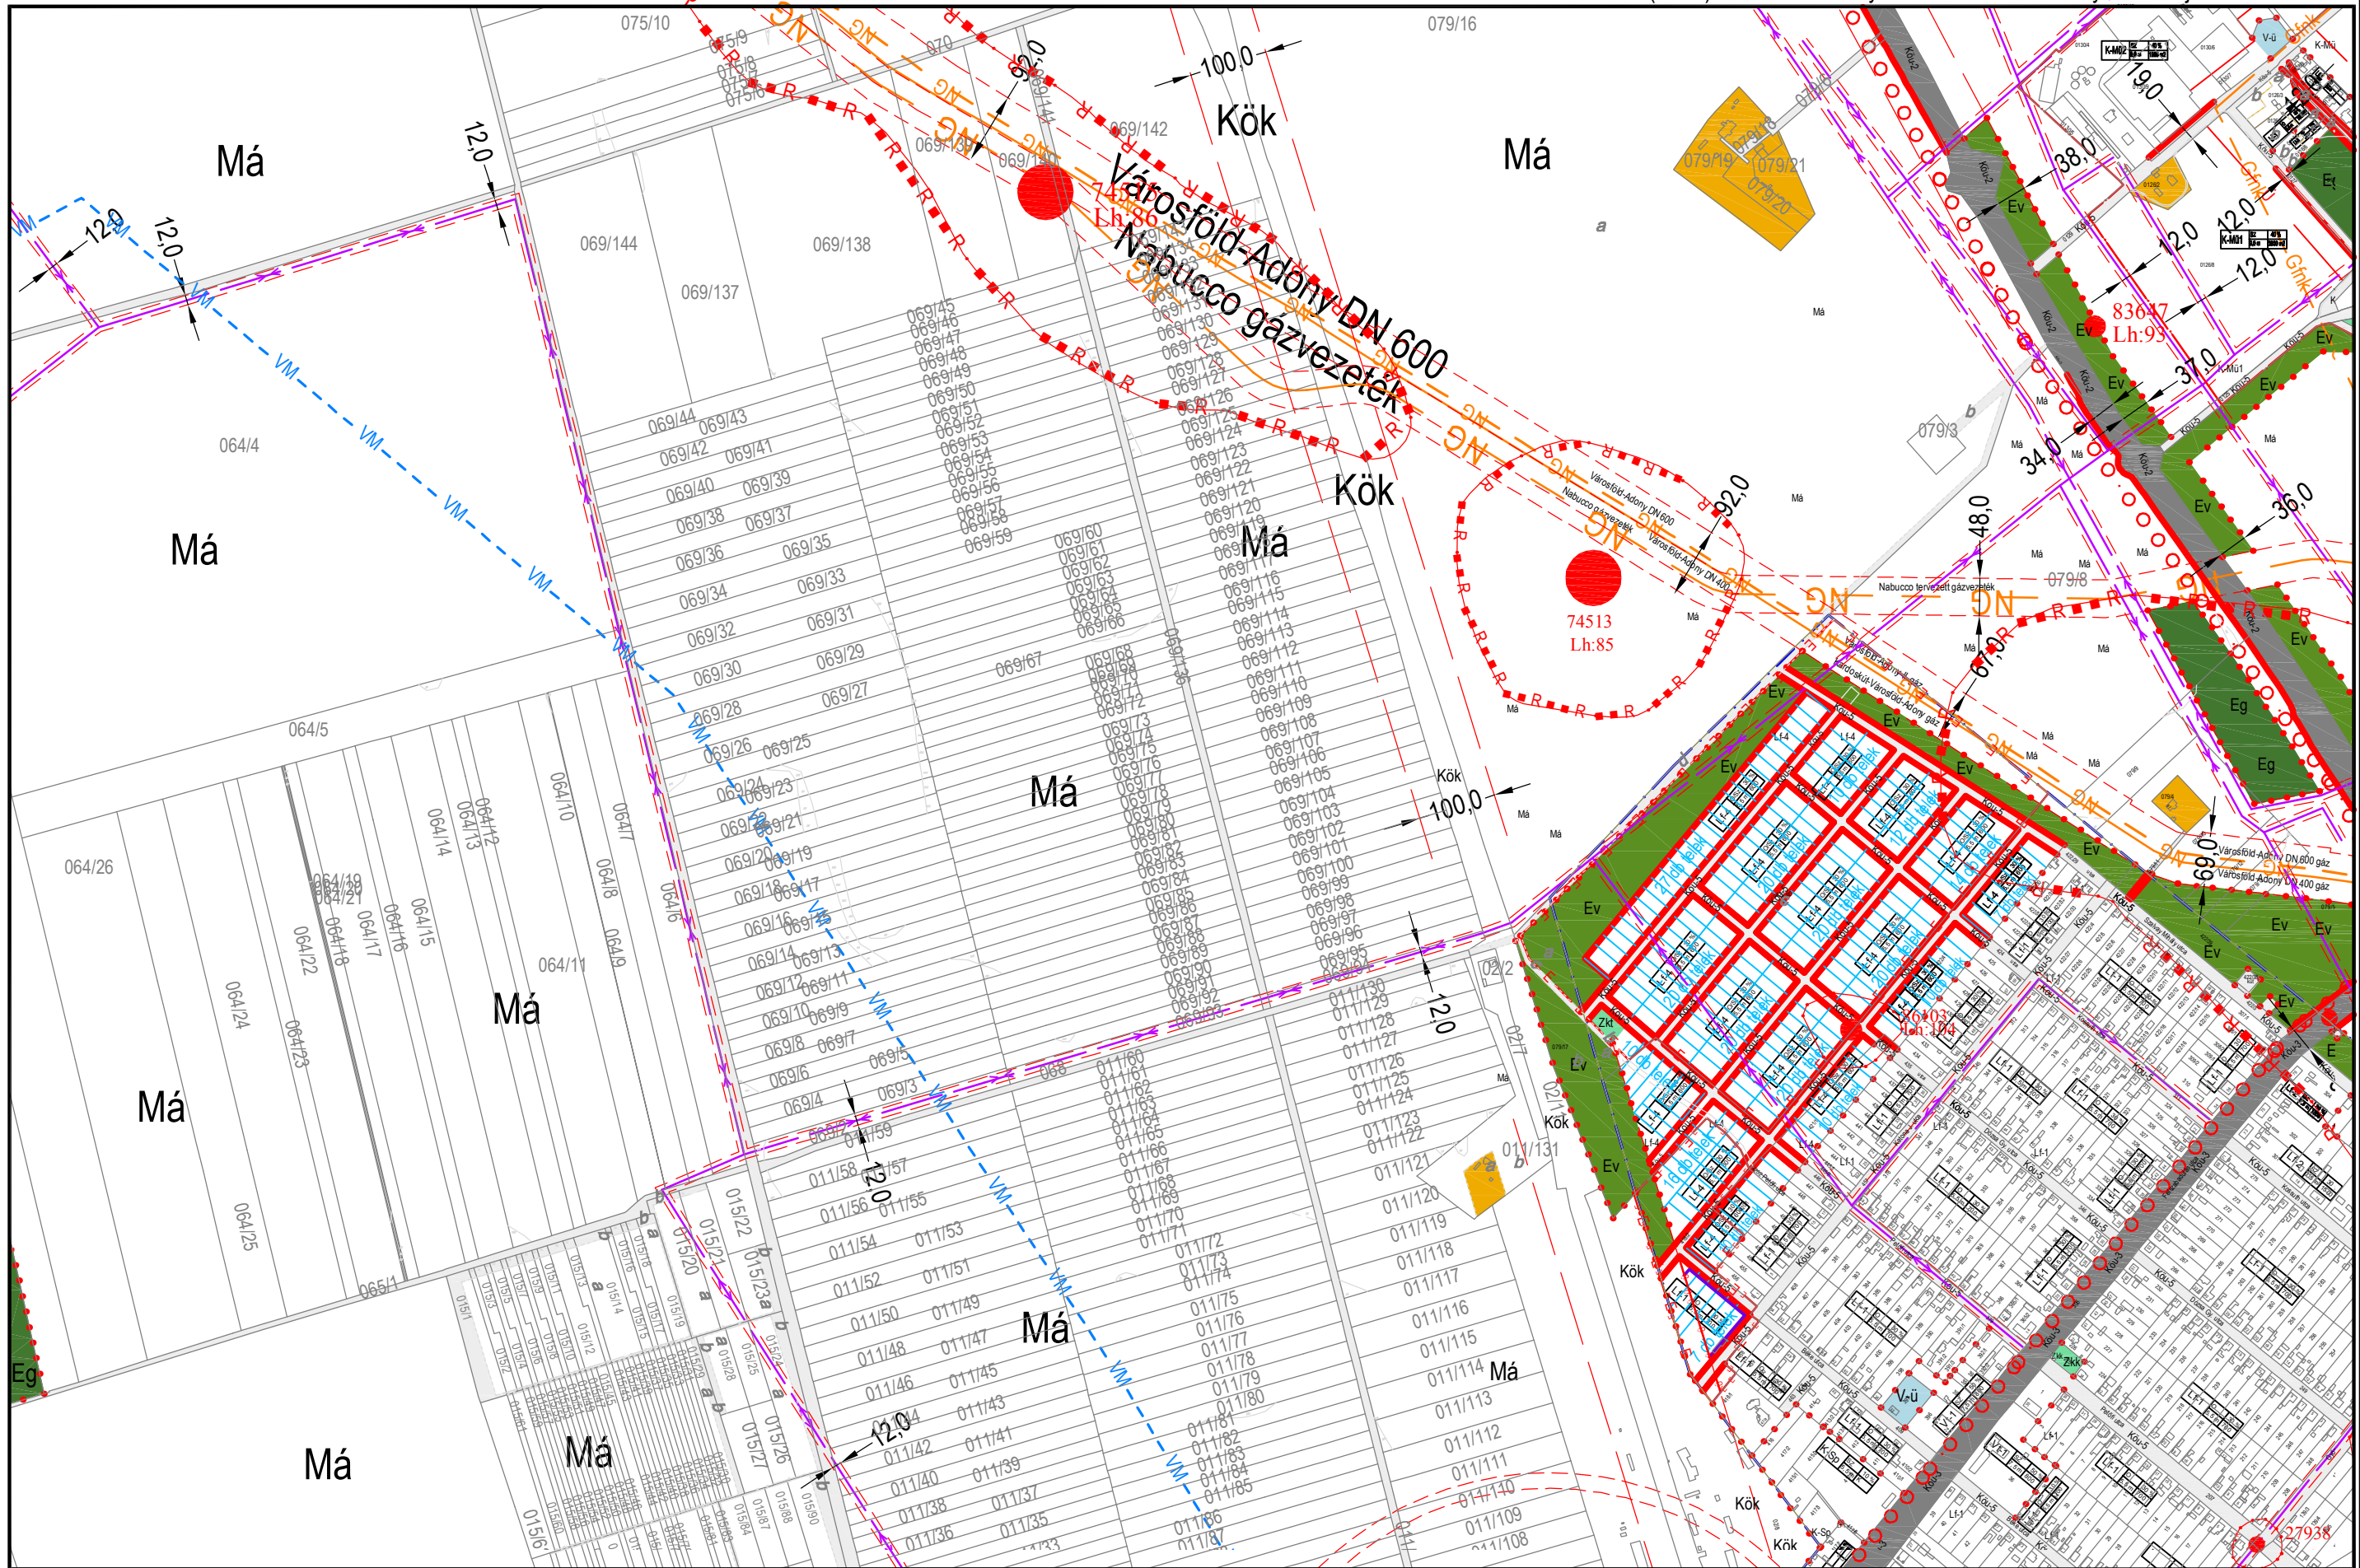

Jelmagyarázat:
 "L", "V", Gks, Má, st
 építési övezet,
 övezet jele:
 Beépítésre szánt területen:
 Lf: falusias lakóterület
 Vt: településközpont
 vegyes terület
 Gks: kereskedelmi
 szolgáltató gazd. terü.
 Gipe: ipari gazd. terü.
 K-Sp: különleges beépítésre szánt sportterület
 K-Üz: üzemanyag töltés terület
 K-Mü: mezőgazdasági
 üzemi terület
 K-Mon: honvédségi terület
 Beépítésre nem szánt területen:
 Köu: közúti közlekedés terület
 Kök: vasúti közlekedés terület
 Zkt: közterület
 Zkt: fásított közterület
 Eg: gazdasági erdő
 Ev: védendő terület
 Má: áll. mezőgazdaság
 Mák: korlátozott haszn. mezőgazdasági terület
 V-n: vízgzálkodási terület
 V-ü: üzemi vízgzálkodási terület
 Kb-T: temető terület
 Kb-Sp: különleges beépítésre szánt sportterület
 "L-f", "V-n".....
 A betűjel utáni szám az építési övezeten belül az alfejezetet jel
 Beépítési mód:
 Sz: szabadonálló
 O: oldalhatáron álló
 Sz/O: szabadonálló vagy oldalhatáron álló
 Ikr: ikerház
 Az építési övezetben megengedett legkisebb építési telek nagyságai:
 600 m²
 700 m²
 800 m²
 1000 m²
 1500 m²
 3000 m²
 Az építési övezetben megengedett legnagyobb beépítettség:
 10%
 30%
 40%
 45%
 50%
 Az építési övezetben megengedett legnagyobb építménymagasság:
 5,5 m
 7,5 m
 9,0 m
 Megjegyzés: A minden elemre kiterjedő jelmagyarázat önálló lapon

KÉSZÜLT AZ ÁLLAMI ALAPADATOK FELHASZNÁLÁSÁVAL HELYSZÍNI KIEGÉSZÍTÉSEL M= 1:8000

K8 **K9** K10
 K13