


VÁROSFÖLD KÖZSÉG KÖZIGAZGATÁSI TERÜLETÉNEK SZABÁLYOZÁSI TERVE

2015-2016. évi felülvizsgálat *

Jóváhagyva Városföld Községi Önkormányzat Képviselő-testületének 3 / 2013. (VI.13.) számú, módosítva 4 / 2016. (V.12.) számú önkormányzati rendeletével. Hatályos 2016. július 1-től.

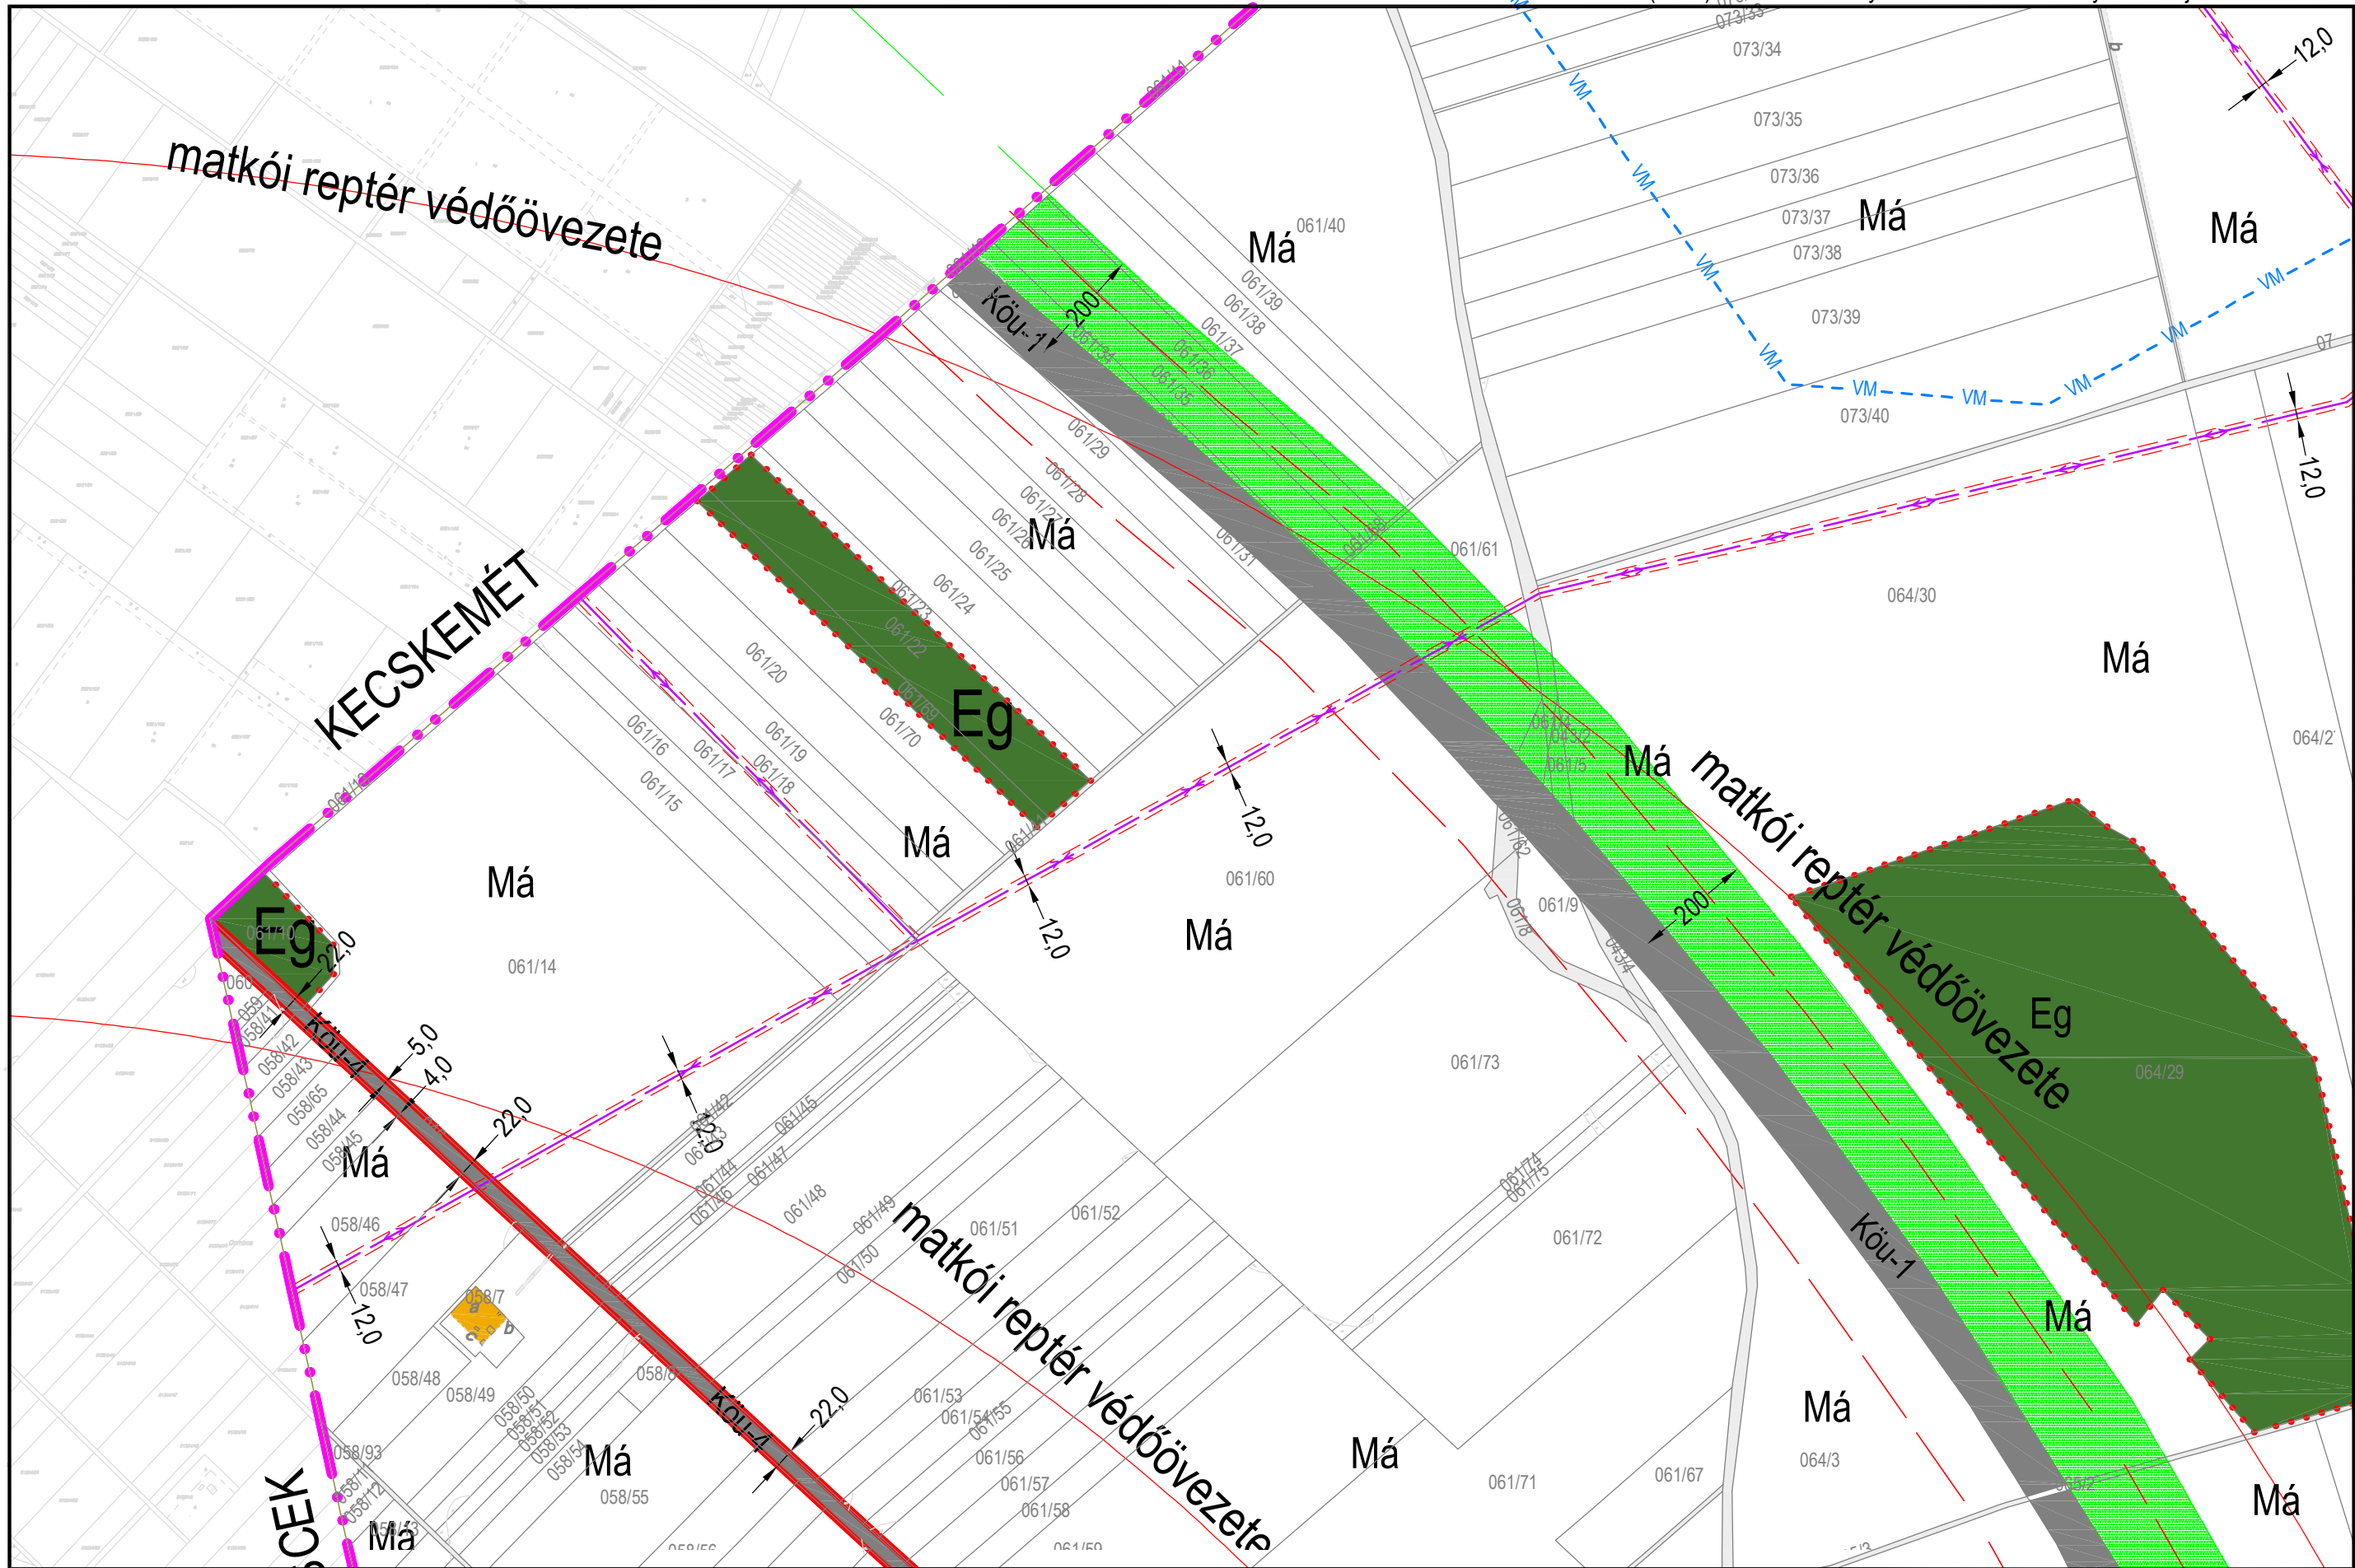

- Jelmagyarázat:
- LF, VF, Gksz, Má, st építési övezet, övezet jele:
 - Beépítésre szánt területen:
 - LF: falusias lakóterület
 - VF: településközpont vegyes terület
 - Gksz: kereskedelmi szolgáltató gazd. terü.
 - Gipe: ipari gazd. terü.
 - K-Sp: különleges beépítésre szánt sportterület
 - K-Üz: üzemanyag töltő
 - K-Mű: mezőgazdasági üzemi terület
 - K-Hon: honvédségi terü.
- Beépítésre nem szánt területen:
- Köu: közúti közleked. terü.
 - Kök: vasúti közleked. terü.
 - Zkt: közterület
 - Zkt: fásított közterület
 - Eg: gazdasági erdő
 - Ev: védőerdő
 - Má: ált. mezőgazdaság
 - Mák: korlátozott haszn. mezőgazdasági terület
 - V-n: vízgazdálkodási terület
 - V-üz: üzemi vízgazd. terü.
 - Kb-T: temető terület
 - Kb-Sp: különleges beépítésre szánt sportterület
 - LF-n, VF-n, st.
- A betűjel utáni szám az építési övezeten belül az alövezetet jel
- Beépítési mód:
- Sz: szabadonálló
 - O: oldalhatáron álló
 - Sz/O: szabadonálló vagy oldalhatáron álló
 - Ik: ikerházas
- Az építési övezetben megengedett legkisebb építési telek nagyságai:
- 600 m²
 - 700 m²
 - 800 m²
 - 1000 m²
 - 1500 m²
 - 3000 m²
- Az építési övezetben megengedett legnagyobb beépítettség:
- 10%
 - 30%
 - 40%
 - 45%
 - 50%
- Az építési övezetben megengedett legnagyobb építménymagasság:
- 5,5 m
 - 7,5 m
 - 9,0 m
- Megjegyzés: A minden elemre kiterjedő jelmagyarázat az önkormányzat honlapján található.

KÉSZÜLT AZ ÁLLAMI ALAPADATOK FELHASZNÁLÁSÁVAL HELYSZÍNI KIEGÉSZÍTÉSSSEL M= 1:8000

ÉMÉRSÉK

K4
K8
K9
K12