


VÁROSFÖLD KÖZSÉG KÖZIGAZGATÁSI TERÜLETÉNEK SZABÁLYOZÁSI TERVE

2015-2016. évi felülvizsgálat *

Jóváhagyva Városföld Községi Önkormányzat Képviselő-testületének 3 / 2013. (VI.13.) számú, módosítva 4 / 2016. (V.12.) számú önkormányzati rendeletével. Hatályos 2016. július 1-től.

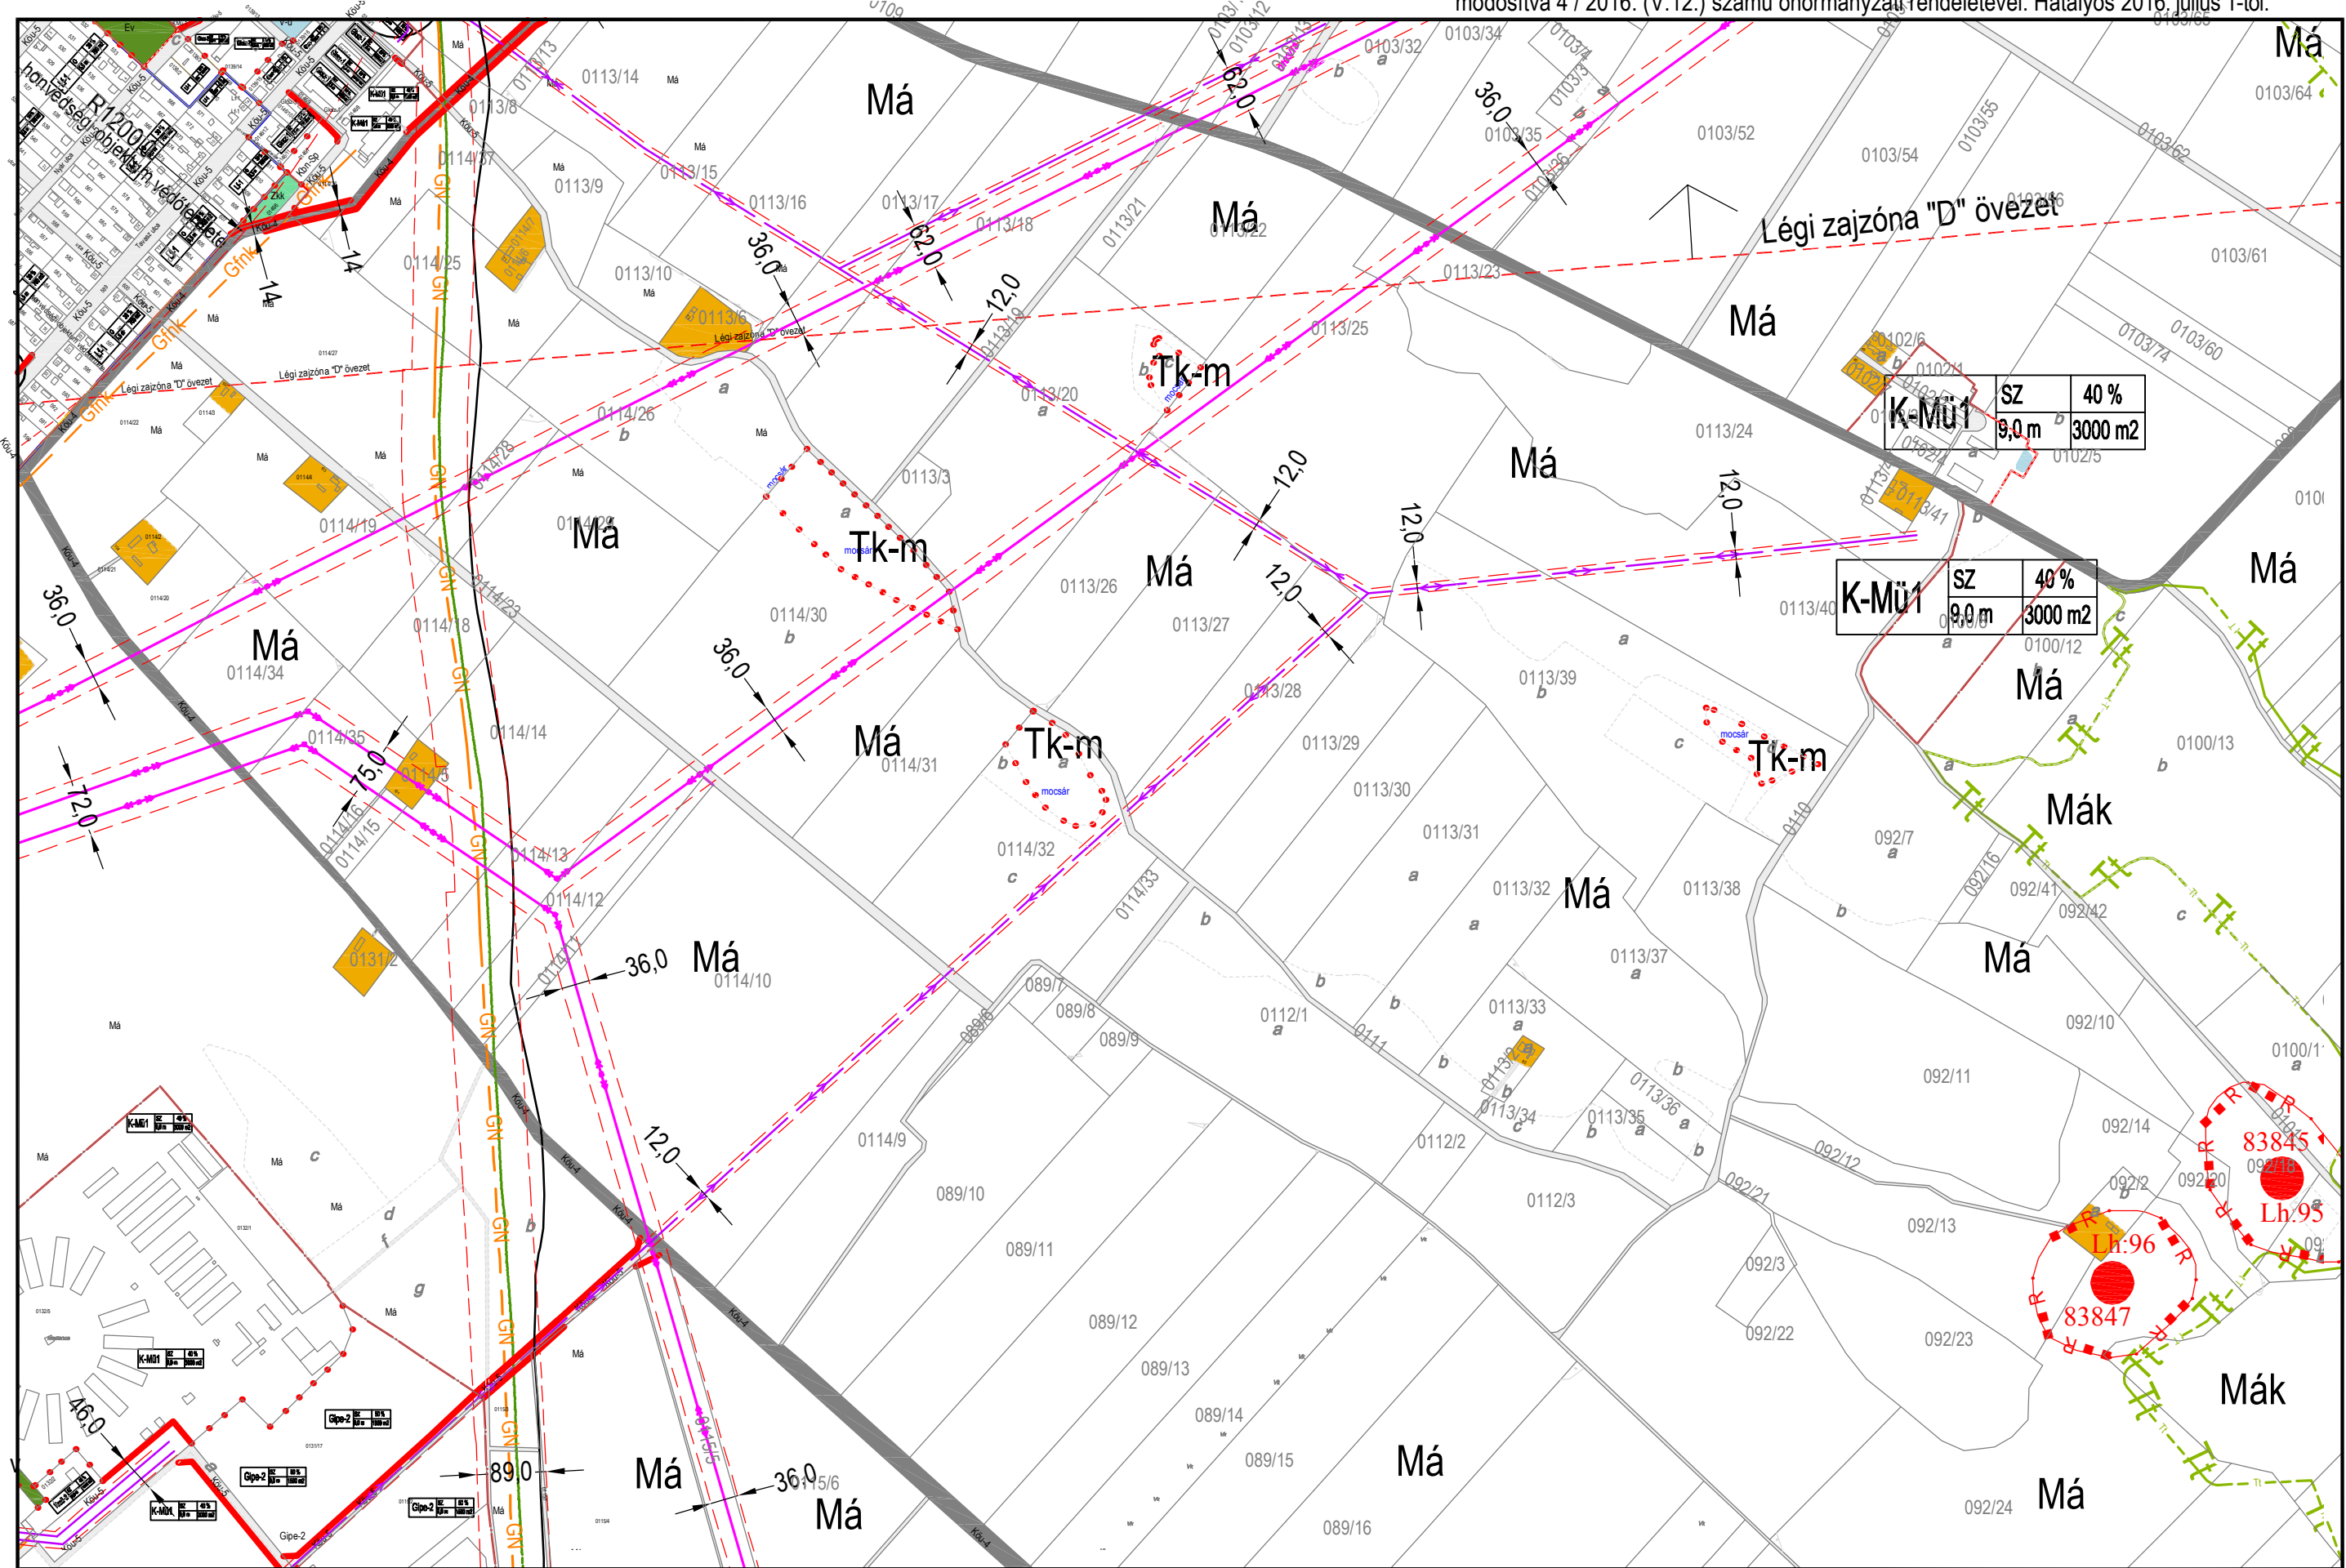

Jelmagyarázat:

"L", "V", Gksz, Má, st
építési övezet,
övezet jele:

Beépítésre szánt területen:

Lf: falusias lakóterüle
Vt: településközpont
vegyes terület

Gksz: kereskedelmi
szolgáltató gazd. terü

Gipe: ipari gazd. terület
K-Sp: különleges beépítésre szánt sportterület

K-Üz: üzemanyag töltő
K-Mü: mezőgazdasági

K-Hon: honvédségi terület

Beépítésre nem szánt területen:

Kök: vasúti közlek. terü
Zkk: közkert

Zkt: fásított közterület
Eg: gazdasági erdő
Fv: védőerdő

Má: ált. mezőgazdaság
Mák: korlátozott haszn.

V-n: vízgyűjtőterület
V-ü: üzemi vízgyűjtőterület

Kb-T : temető terület
Kb-Sp: különl.beépítés
nem szánt sportterület

"Lf-n", "V-n".....

A betűjel utáni szám az építési övezeten belül az alövezetet jel

Beépítési mód:

Sz: szabadonálló
O: oldalhatáron álló
Sz/O: szabadonálló

vagy oldalhatáron é
lkr: ikerházas

**Az építési övezetben
megengedett legkisebb**

építési telek nagysága:
600 m²

700 m²
800 m²
1000 m²

1500 m2
3000 m2

**Az építési övezetben
megengedett legna-**

gyobb beépítettség
10%
22%

30%
40%
45%

50%
Az építési övezetben

megengedett legnagyobb
építménymagasság:
5,5 m

7,5 m
9,0 m
Máximo: 10 m

Megjegyzés: A minden
elemre kiterjedő jelma-
cvarázat önálló lapon

KÉSZÜLT AZ ÁLLAMI ALAPADATOK FELHASZNÁLÁSÁVAL HELYSZÍNI KIEGÉSZÍTÉSEL M= 1:8000

A diagram of a 3D cube with vertices labeled K3, K5, K6, K7, and K10. K6 is at the center, K3 is above, K5 is left, K7 is right, and K10 is below.