


VÁROSFÖLD KÖZSÉG KÖZIGAZGATÁSI TERÜLETÉNEK SZABÁLYOZÁSI TERVE

2015-2016. évi felülvizsgálat *

Jóváhagyva Városföld Községi Önkormányzat Képviselő-testületének 3 / 2013. (VI.13.) számú, módosítva 4 / 2016. (V.12.) számú önkormányzati rendeletével. Hatályos 2016. július 1-től.

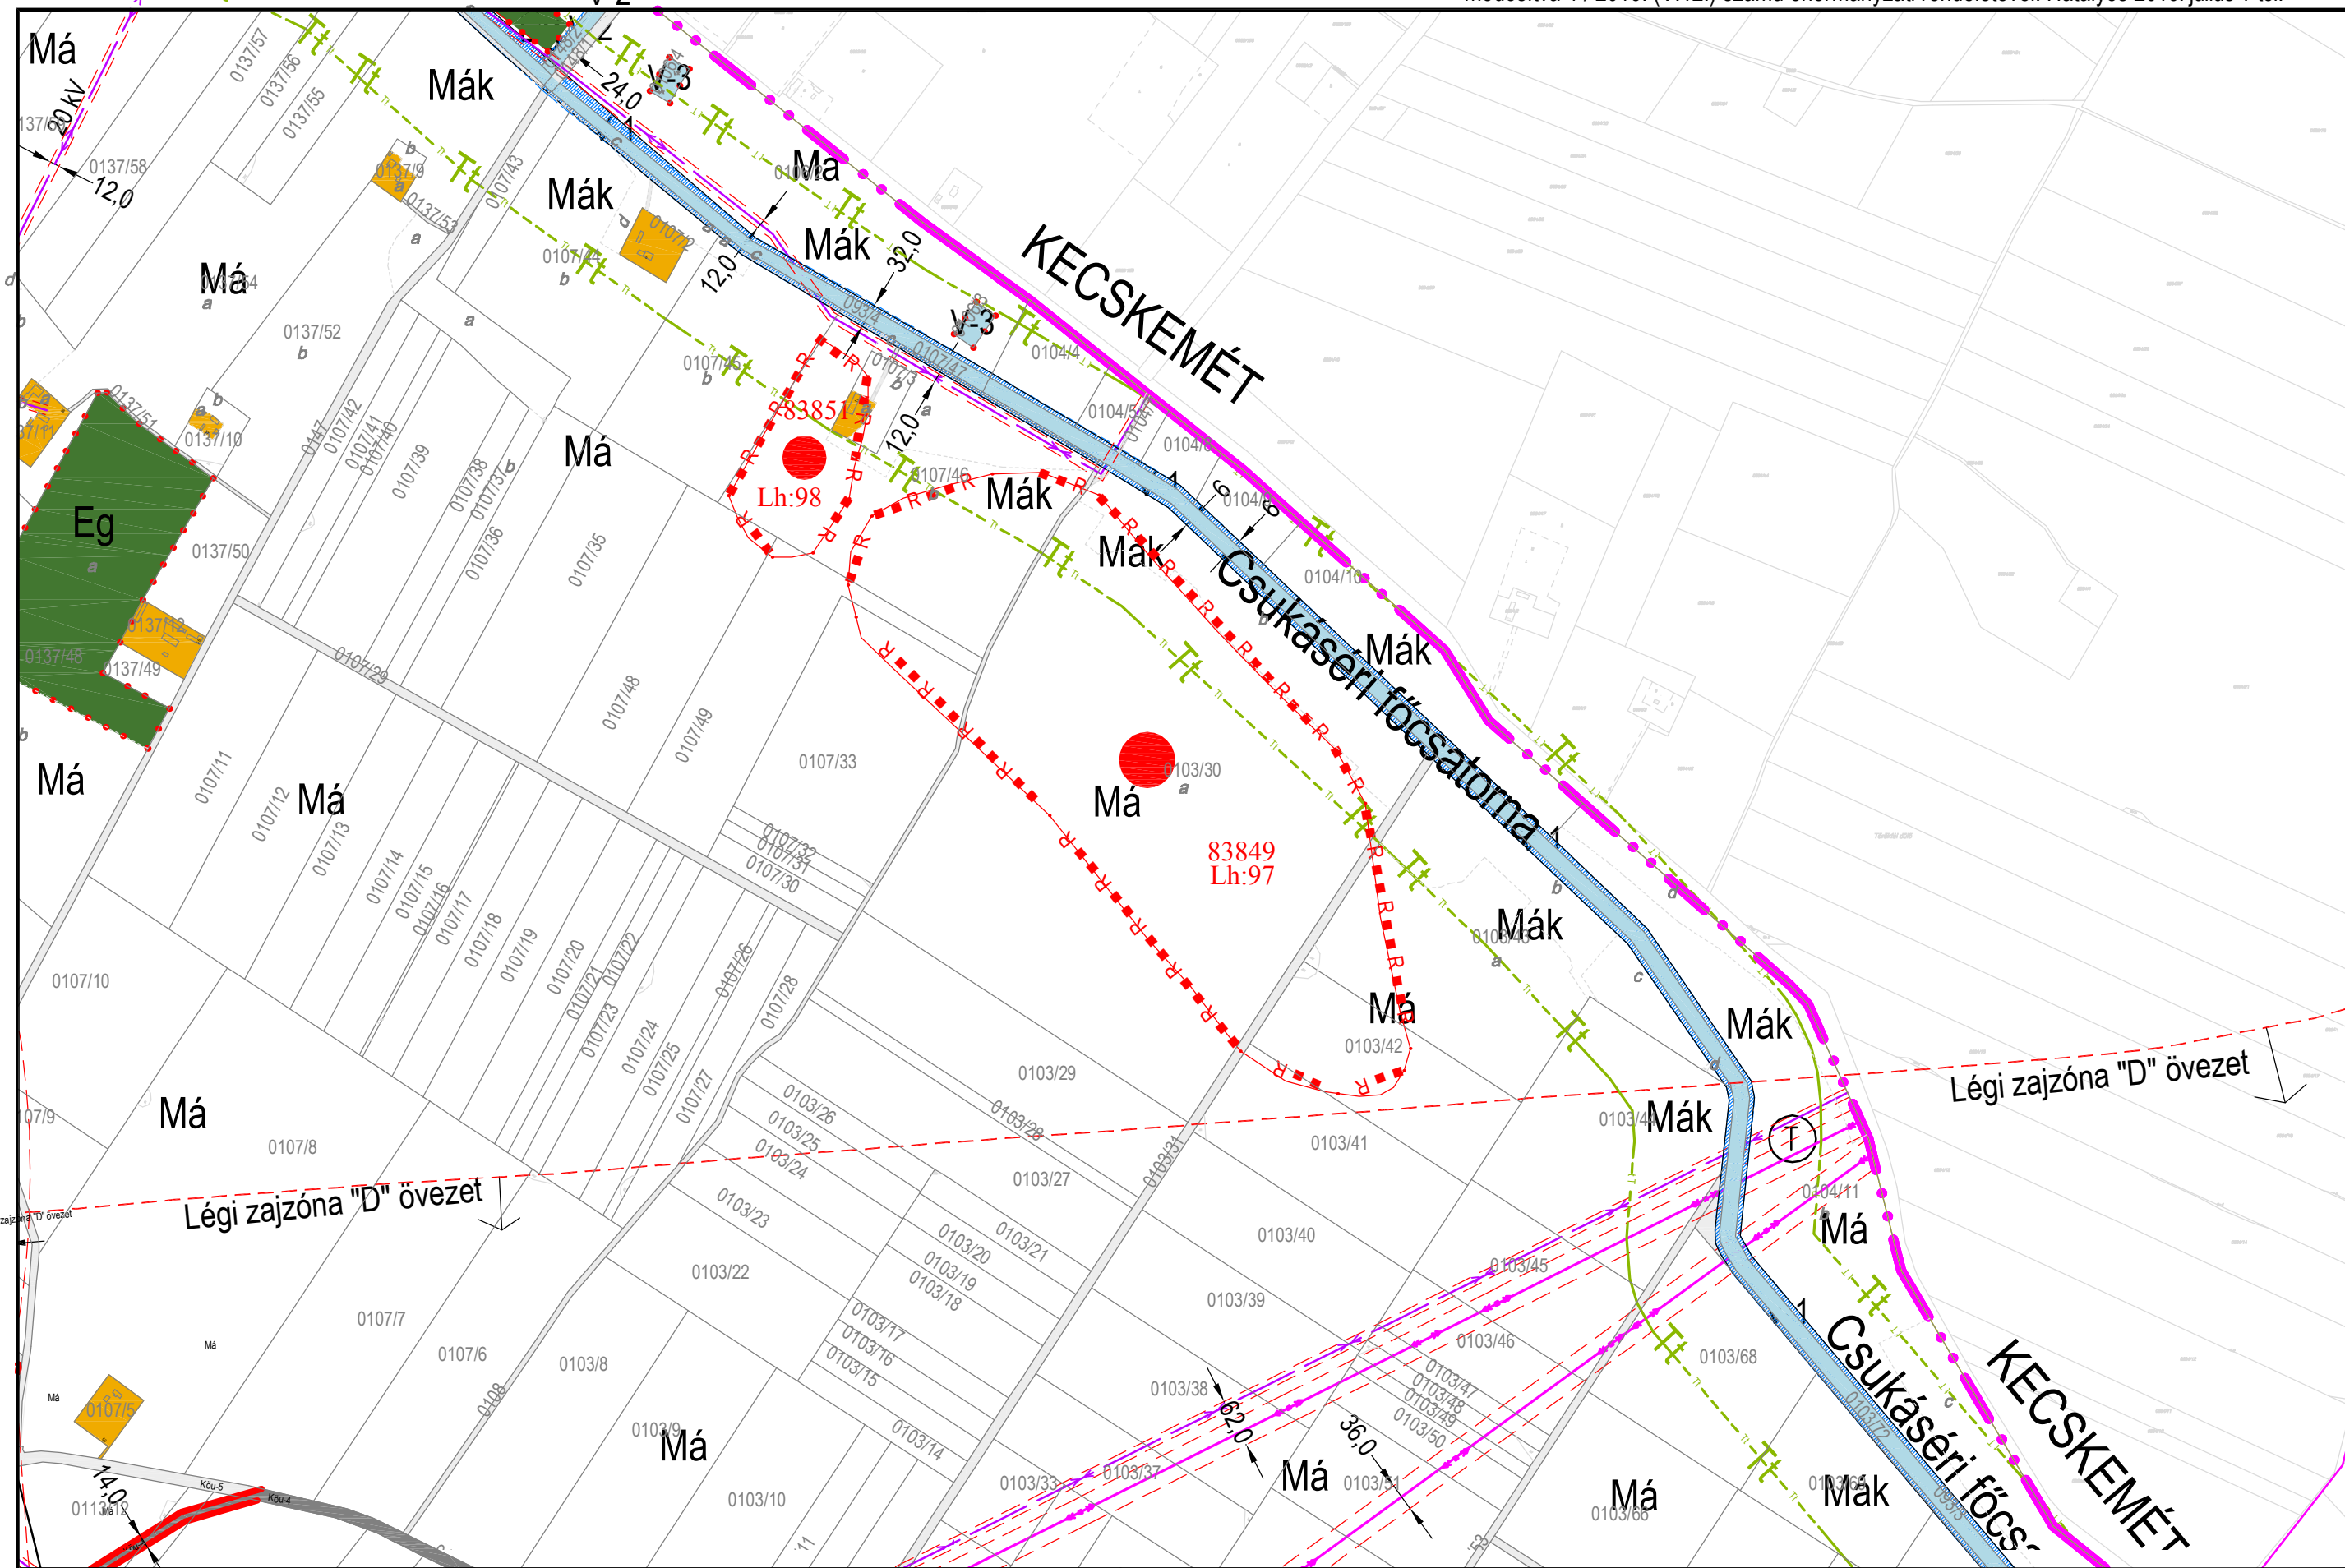

- Jelmagyarázat:
- "L", "V", Gksz, Má, stb. építési övezet, övezet jele:
 - Beépítésre szánt területen:
 - Lf: falusias lakóterület
 - Vt: településközpont vegyes terület
 - Gksz: kereskedelmi szolgáltató gazd. terület
 - Gipe: ipari gazd. terület
 - K-Sp: különleges beépítésre szánt sportterület
 - K-Ü: üzemanyag töltőáll.
 - K-Mü: mezőgazdasági üzemi terület
 - K-Hon: honvédségi terület
 - Beépítésre nem szánt területen:
 - Köu: közúti közleked. terület
 - Kök: vasúti közleked. terület
 - Zkt: közterület
 - Zkt: fásított közterület
 - Eg: gazdasági erdő
 - Ev: védőerdő
 - Má: ált. mezőgazdasági terület
 - Mák: korlátozott haszn. mezőgazdasági terület
 - V-n: vízgazdálkodási terület
 - V-üz: üzemi vízgazd. terület
 - Kb-T: temető terület
 - Kb-Sp: különleges beépítésre nem szánt sportterület
 - "L-f", "V-n".....
 - A betűjel utáni szám az építési övezeten belül az alövezetet jelzi
 - Beépítési mód:
 - Sz: szabadonálló
 - O: oldalhatáron álló
 - Sz/O: szabadonálló vagy oldalhatáron álló
 - lkr: ikerház
 - Az építési övezetben megengedett legkisebb építési telek nagysága
 - 600 m²
 - 700 m²
 - 800 m²
 - 1000 m²
 - 1500 m²
 - 3000 m²
 - Az építési övezetben megengedett legnagyobb beépítettség
 - 10%
 - 30%
 - 40%
 - 45%
 - 50%
 - Az építési övezetben megengedett legnagyobb építménymagasság:
 - 5,5 m
 - 7,5 m
 - 9,0 m
 - Megjegyzés: A minden elemre kiterjedő jelmagyarázat önálló lapon

KÉSZÜLT AZ ÁLLAMI ALAPADATOK FELHASZNÁLÁSÁVAL HELYSZÍNI KIEGÉSZÍTÉSSSEL M= 1:8000

K1
K2 **K3**
K6, K7