


VÁROSFÖLD KÖZSÉG BEÉPÍTÉSRE SZÁNT TERÜLETÉNEK SZABÁLYOZÁSI TERVE

2012. évi felülvizsgálat * Jóváhagyva Városföld Községi Önkormányzat
Képviselő-testületének 3/2013.(VI.13.) Ör. számú rendeletével

Jelmagyarázat:
 "L", "V", Gksz, Má, stb
 építési övezet,
 övezet jele:
 Beépítésre szánt területen:
 Lf: falusias lakóterület
 Vt: településközpont
 vegyes terület
 Gksz: kereskedelmi
 szolgáltató gazd. terüle
 Gipe: ipari gazd. terüle
 K-Sp: különleges beépíté
 sre szánt sportterület
 K-Úz: üzemanyag töltőáll
 K-Mű: mezőgazdasági
 üzemi terület
 K-Hon: honvédségi terüle
 Beépítésre nem szánt
 területen:
 Köu: közúti közleked. terüle
 Kök: vasúti közleked. terüle
 Zkk: közpark
 Zkt: fásított közterület
 Eg: gazdasági erdő
 Ev: véderdő
 Má: ált. mezőgazdasági t
 Mák: korlátozott haszn.
 mezőgazdasági terület
 V-n: vízgzálkodási terüle
 V-ü: üzemi vízgzál. terüle
 Kb-T: temető terület
 Kb-Sp: különl. beépítésr
 nem szánt sportterület
 "L-f-n", "V-n".....
 A betűjel utáni szám
 az építési övezeten
 belül az alövezetet jelzi
 Beépítési mód:
 Sz: szabadonálló
 O: oldalhatáron álló
 Sz/O: szabadonálló
 vagy oldalhatáron ál
 lkr: ikerházas
 Az építési övezetben
 megengedett legkisebb
 építési telek nagysága
 600 m²
 700 m²
 800 m²
 1000 m²
 1500 m²
 3000 m²
 Az építési övezetben
 megengedett legnagyobb
 beépítettség
 10%
 30%
 40%
 45%
 50%
 Az építési övezetben
 megengedett legnagyobb
 építménymagasság:
 5,5 m
 7,5 m
 9,0 m
 Megjegyzés: A minden
 elemre kiterjedő jelma
 garázat önálló lapon

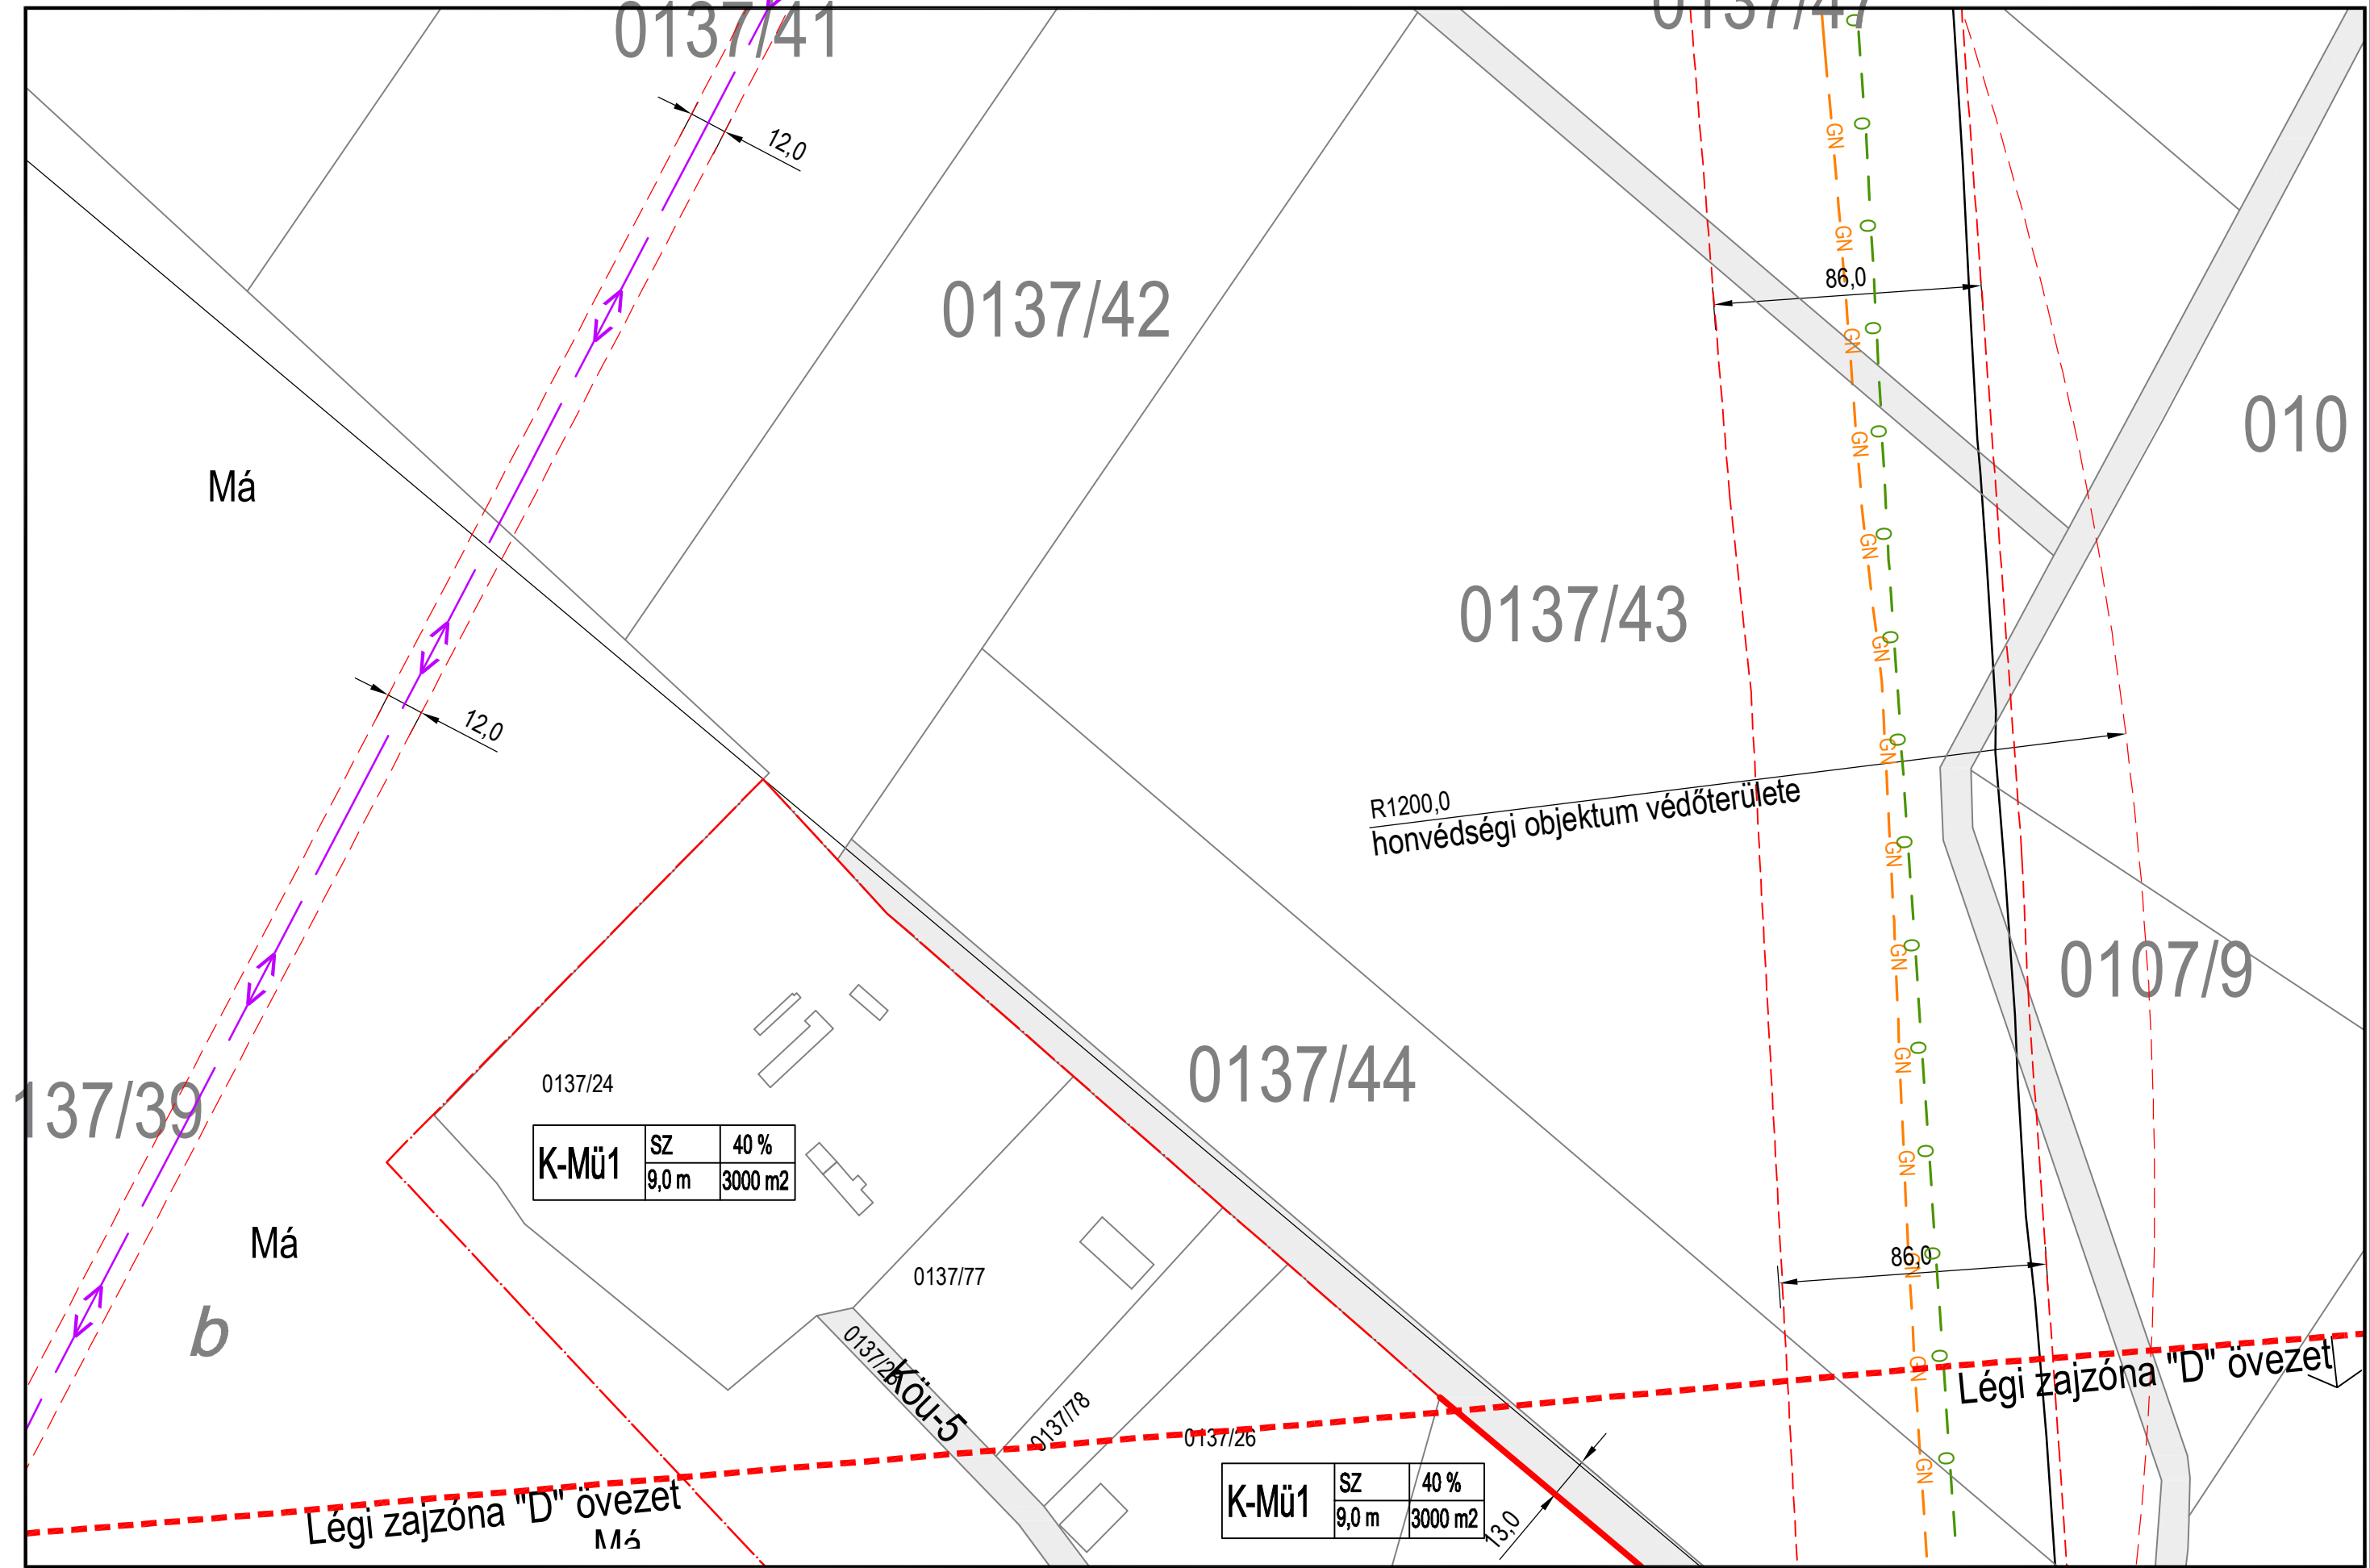

KÉSZÜLT AZ ÁLLAMI ALAPADATOK FELHASZNÁLÁSÁVAL HELYSZÍNI KIEGÉSZÍTÉSSEL M= 1:2000