


VÁROSFÖLD KÖZSÉG BEÉPÍTÉSRE SZÁNT TERÜLETÉNEK SZABÁLYOZÁSI TERVE

2012. évi felülvizsgálat * Jóváhagyva Városföld Községi Önkormányzat Képviselő-testületének 3/2013.(VI.13.) Ör. számú rendeletével

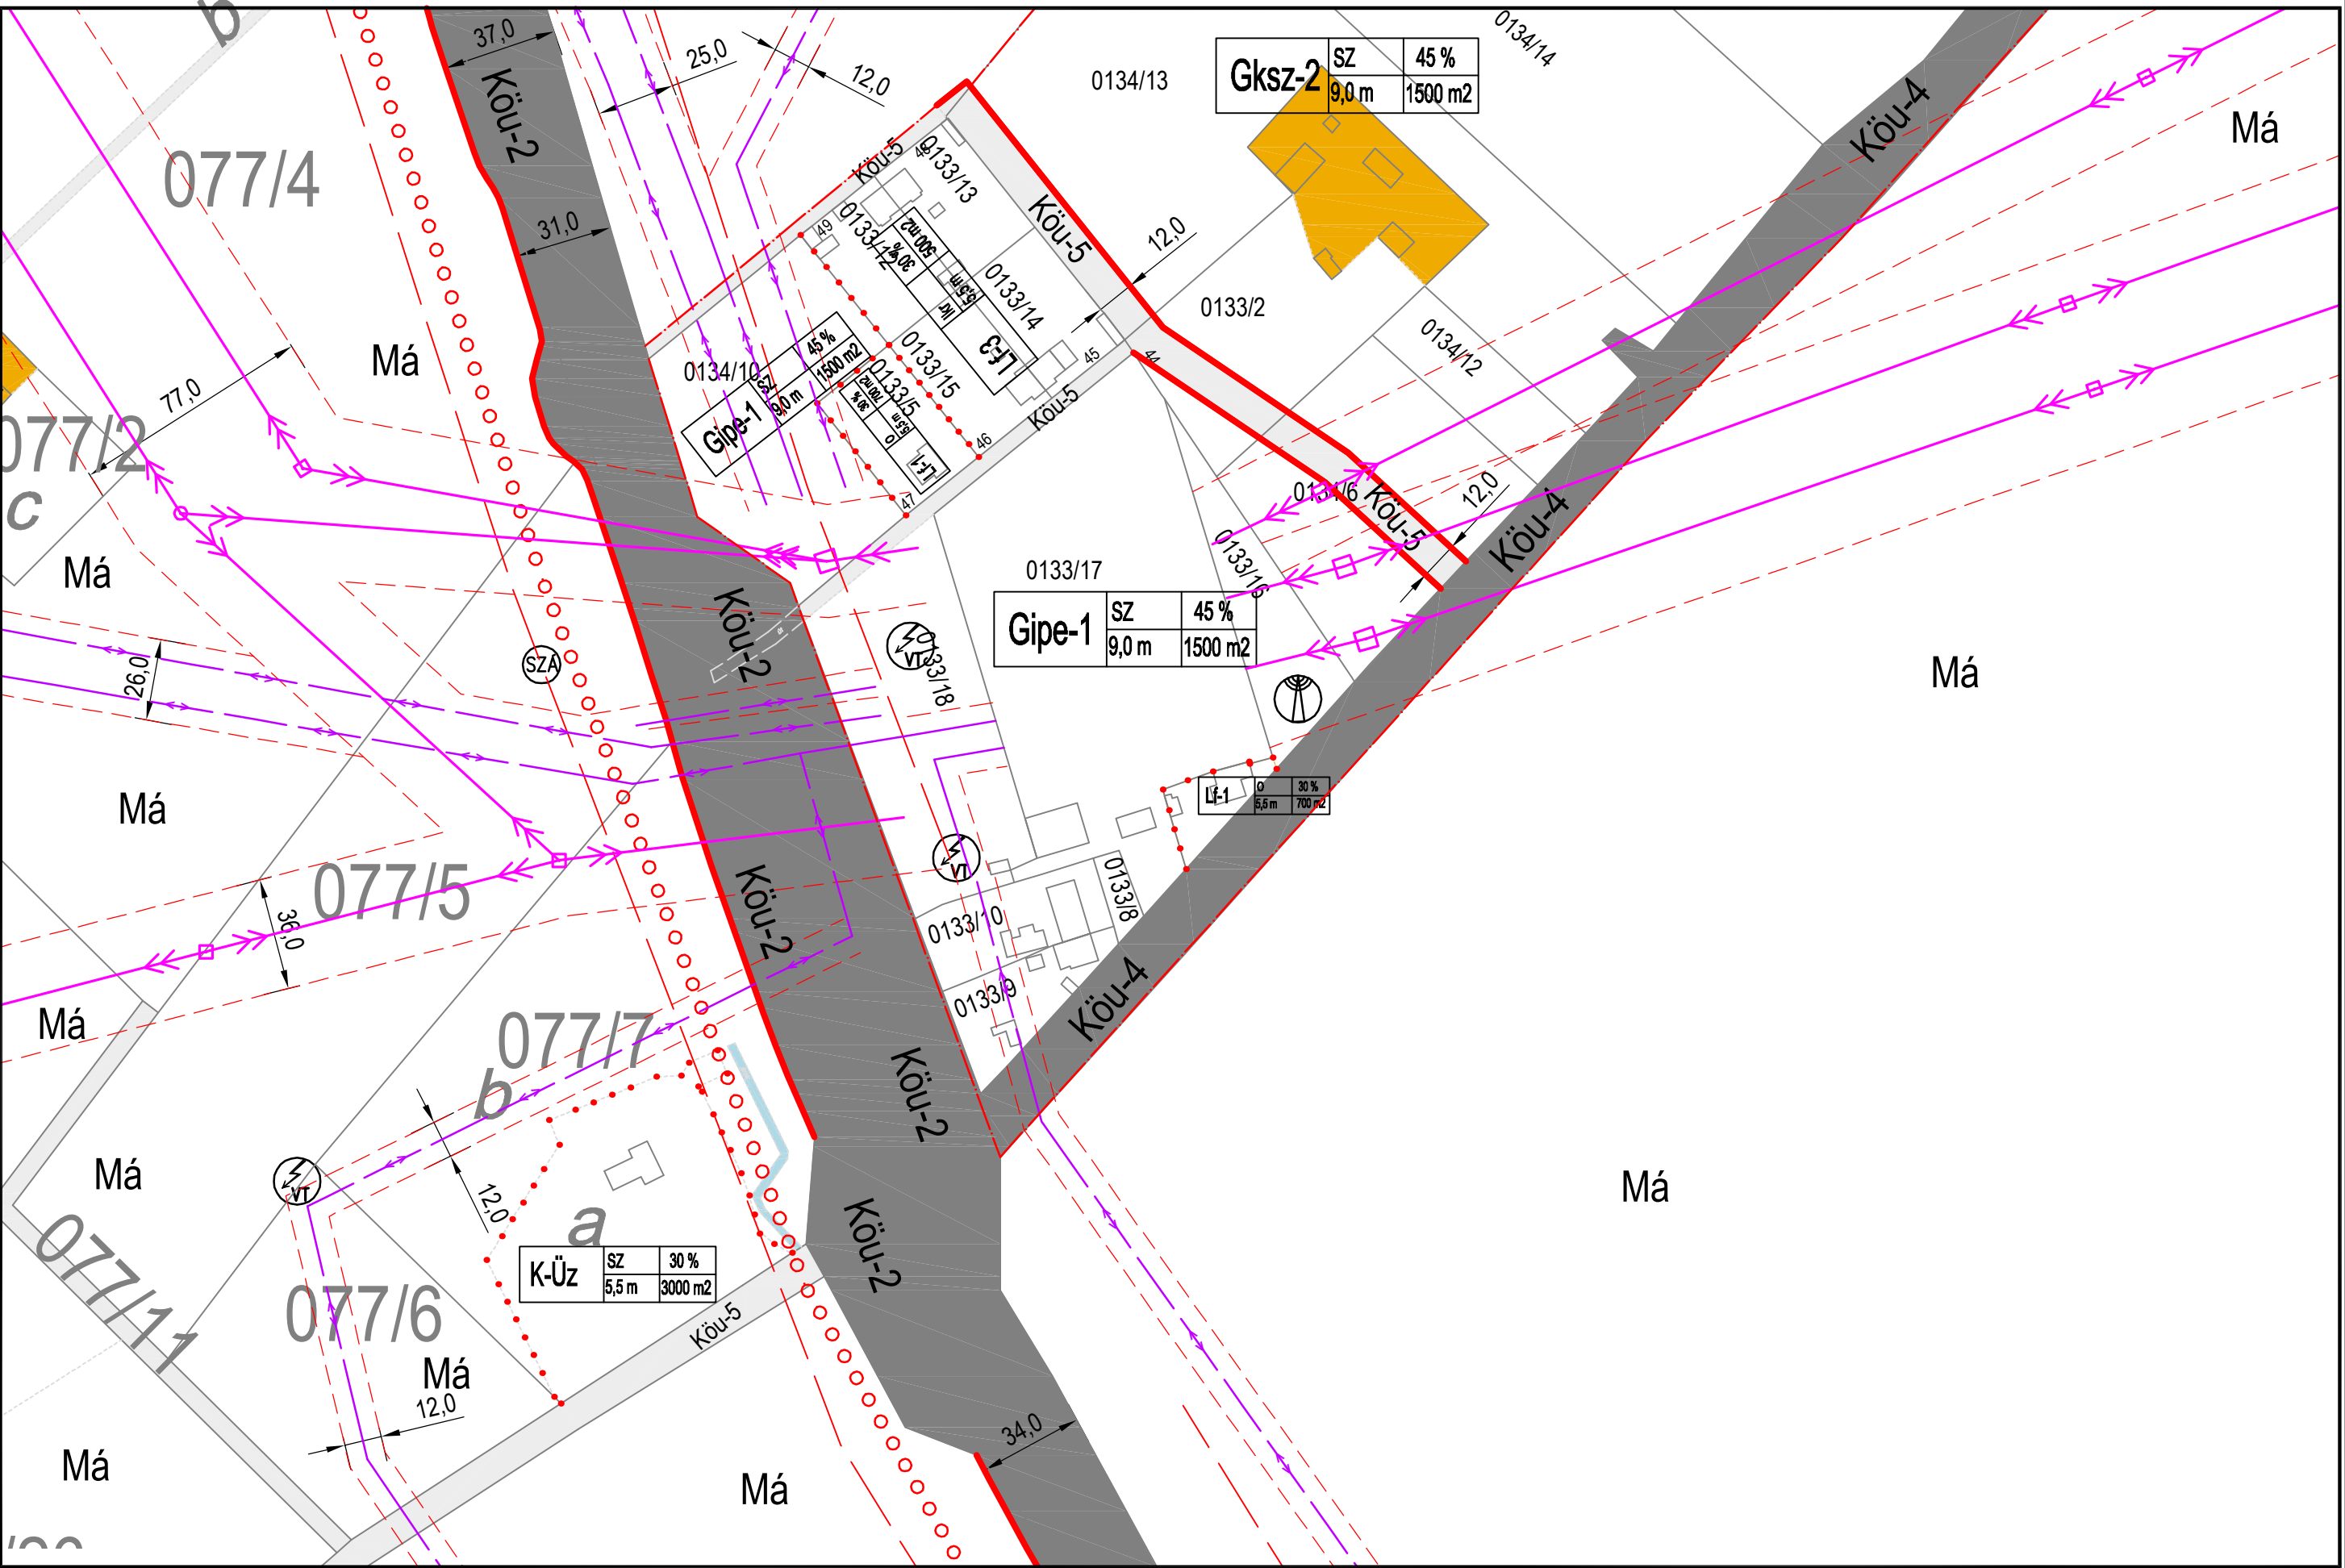

- Jelmagyarázat:
 "Lf", "Vt", Gksz, Má, st
 építési övezet,
 övezet jele:
 Beépítésre szánt területen:
 Lf: falusias lakóterület
 Vt: településközpont vegyes terület
 Gksz: kereskedelmi szolgáltató gazd. terü
 Gipe: ipari gazd. terü
 K-Sp: különleges beépítésre szánt sportterület
 K-Üz: üzemanyag töltő
 K-Mű: mezőgazdasági üzemi terület
 K-Hon: honvédségi terület
- Beépítésre nem szánt területen:
 Köu: közúti közleked. terü
 Kök: vasúti közleked. terü
 Zkk: közpark
 Zkt: fásított közterület
 Eg: gazdasági erdő
 Ev: védterület
 Má: áll. mezőgazdasági
 Mák: korlátozott haszn. mezőgazdasági terület
 V-n: vízgazdálkodási terület
 V-ü: üzemi vízgazd. terület
 Kb-T: temető terület
 Kb-Sp: különleges beépítésre szánt sportterület
 "Lf-n", "V-n".....
- A betűjel utáni szám az építési övezeten belül az alövezet jel
- Beépítési mód:
 Sz: szabadonálló
 O: oldalhatáron álló
 Sz/O: szabadonálló vagy oldalhatáron álló
 lkr: ikerház
- Az építési övezetben megengedett legkisebb építési telek nagysága:
 600 m²
 700 m²
 800 m²
 1000 m²
 1500 m²
 3000 m²
- Az építési övezetben megengedett legnagyobb beépítettség:
 10%
 30%
 40%
 45%
 50%
- Az építési övezetben megengedett legnagyobb építménymagasság:
 5,5 m
 7,5 m
 9,0 m
- Megjegyzés: A minden elemre kiterjedő jelmagyarázat önálló lapon

KÉSZÜLT AZ ÁLLAMI ALAPADATOK FELHASZNÁLÁSÁVAL HELYSZÍNI KIEGÉSZÍTÉSSSEL M= 1:2000