


VÁROSFÖLD KÖZSÉG BEÉPÍTÉSRE SZÁNT TERÜLETÉNEK SZABÁLYOZÁSI TERVE

2012. évi felülvizsgálat * Jóváhagyva Városföld Községi Önkormányzat
Képviselő-testületének 3/2013.(VI.13.) Ör. számú rendeletével

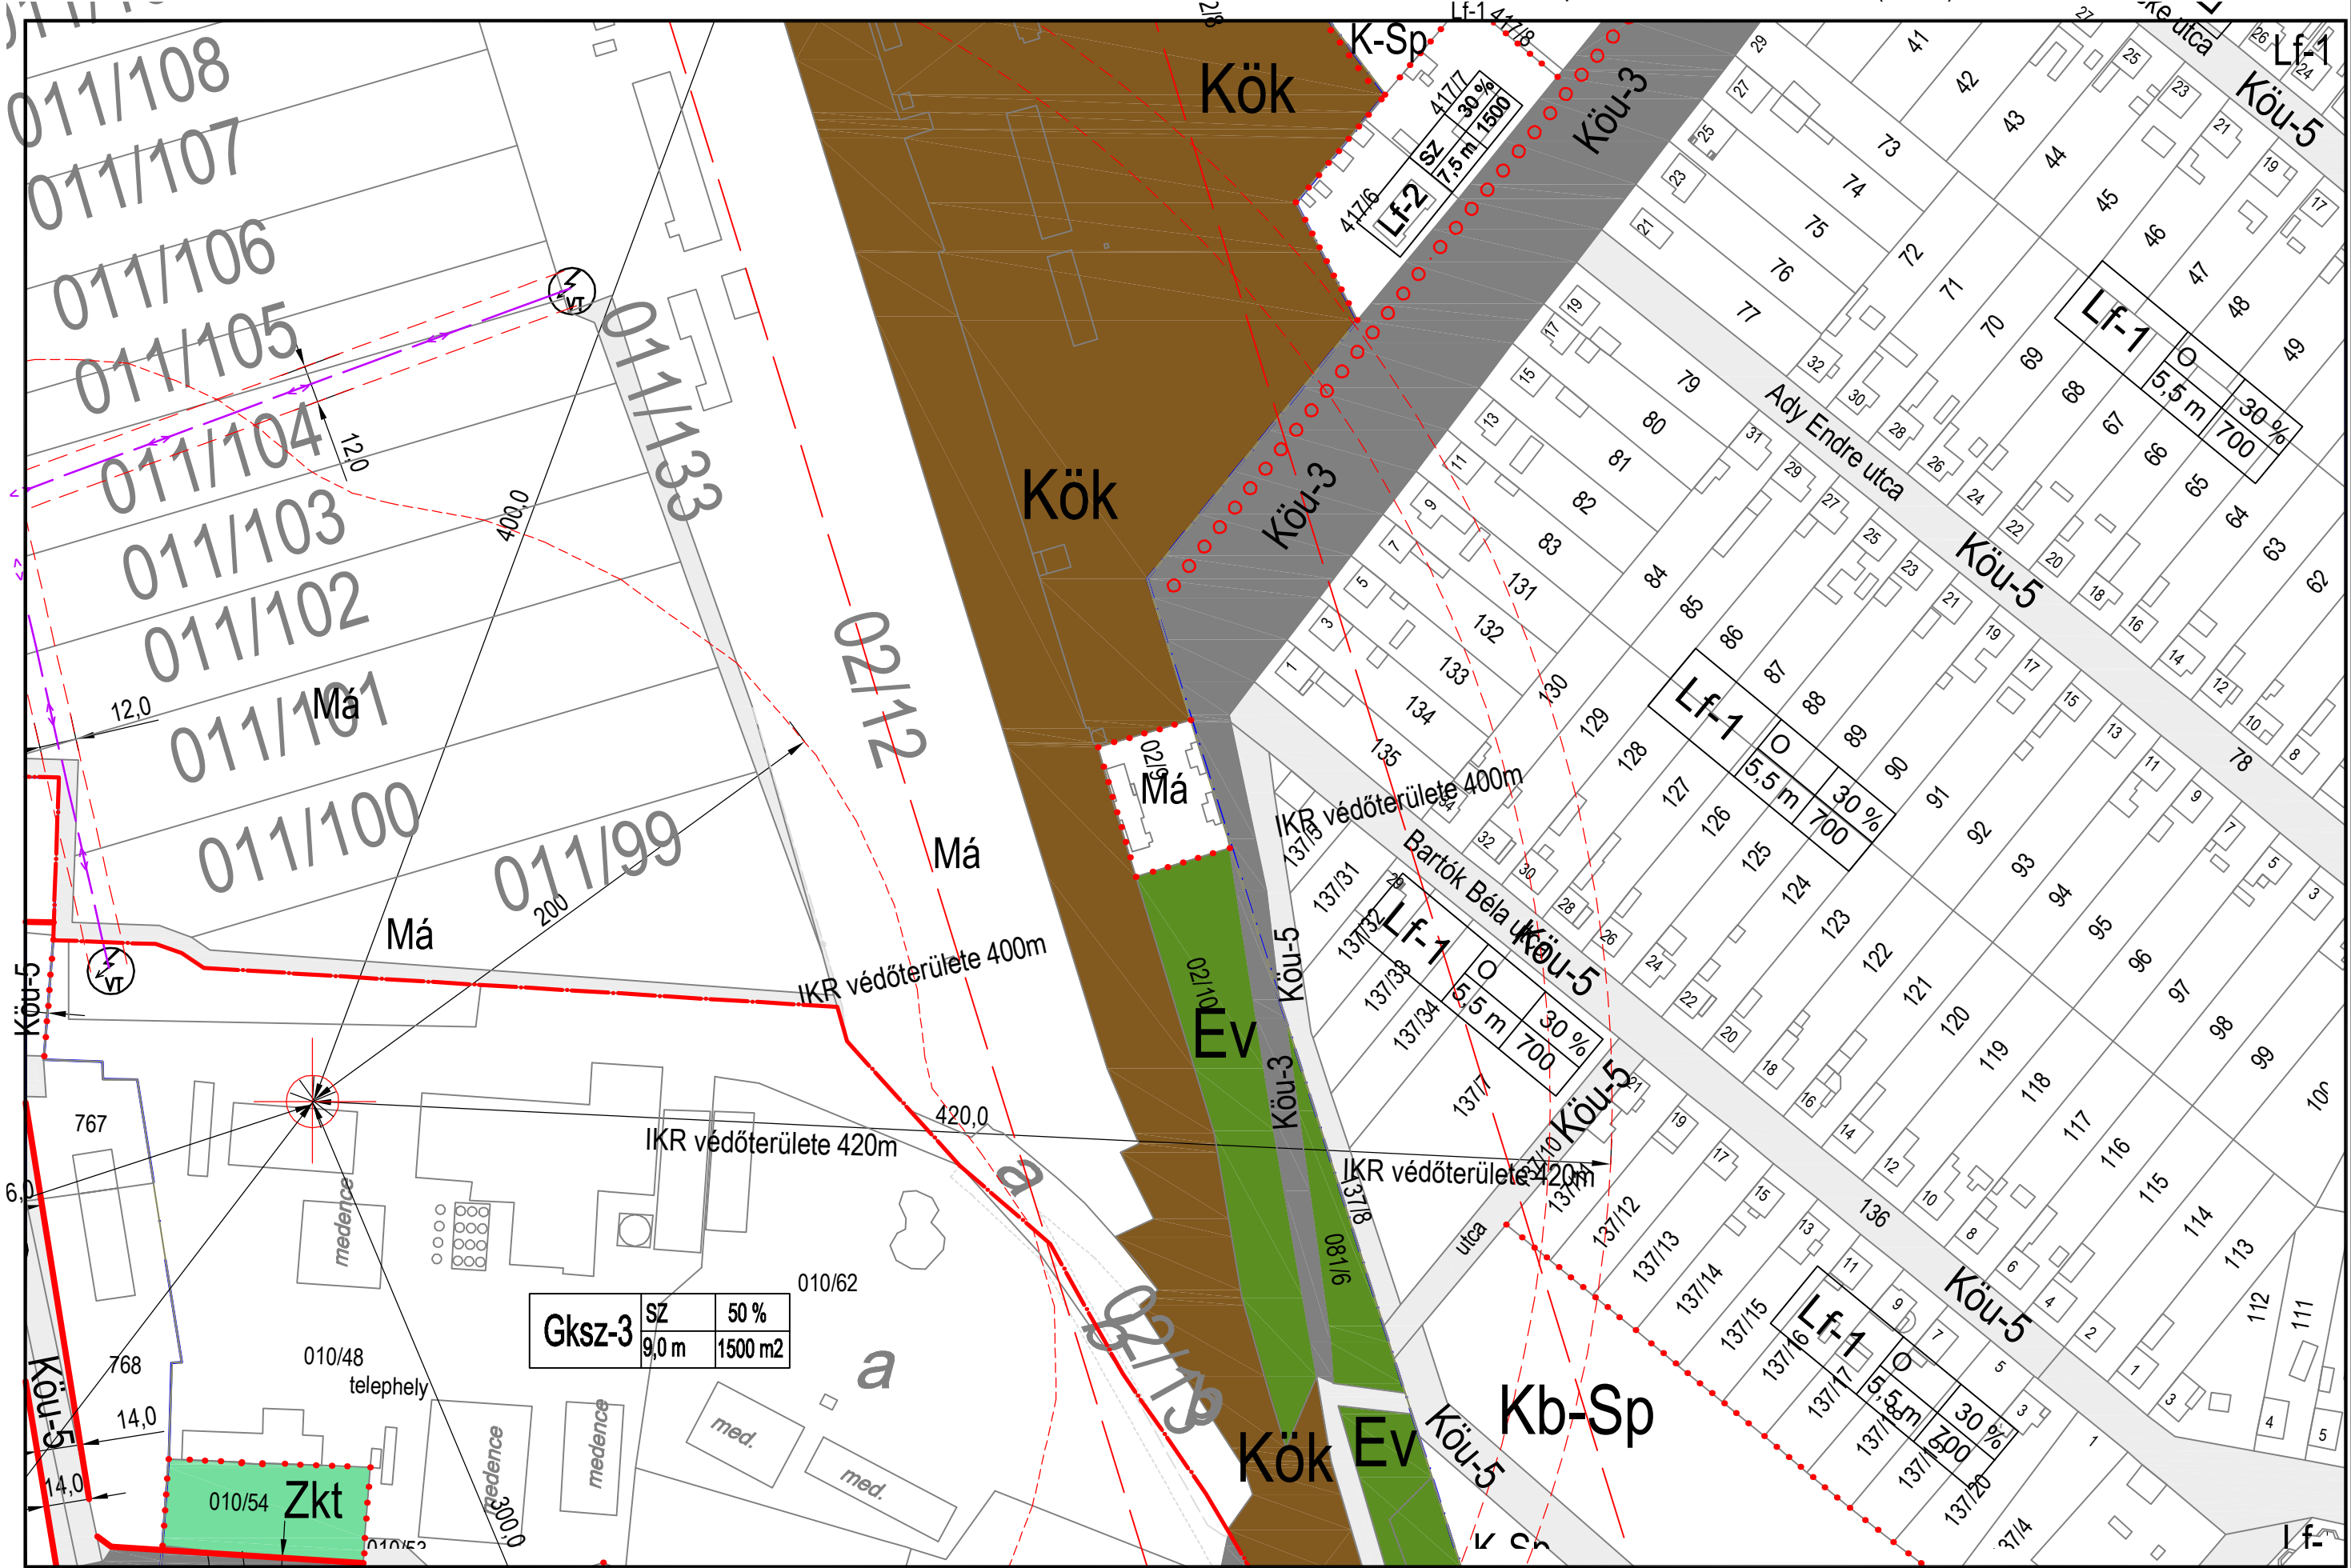

Jelmagyarázat:
 "Lf", "Vt", Gksz, Má, st
 építési övezet,
 övezet jele:
 Beépítésre szánt területen:
 Lf: falusias lakóterület
 Vt: településközpont
 egyes terület
 Gksz: kereskedelmi
 szolgáltató gazd. terü
 Gipe: ipari gazd. terü
 K-Sp: különleges beépíté
 ésre szánt sportterület
 K-Ú: üzemanyag töltő
 K-Mű: mezőgazdasági
 üzemi terület
 K-Hon: honvédségi terü

Beépítésre nem szánt területen:
 Köu: közúti közlek. terü
 Kök: vasúti közlek. terü
 Zkt: közkert
 Zkt: fásított közterület
 Eg: gazdasági erdő
 Ev: védterület
 Má: áll. mezőgazdasági
 Má: korlátozott haszn.
 mezőgazdasági terület
 V-n: vízgazdálkodási terü
 V-ü: üzemi vízgazd. terü
 Kb-T: temető terület
 Kb-Sp: különl.beépítés
 nem szánt sportterület
 "Lf-n", "V-n".....

A betűjel utáni szám az építési övezeten belül az alövezet jel

Beépítési mód:
 Sz: szabadonálló
 O: oldalhatáron álló
 Sz/O: szabadonálló vagy oldalhatáron álló
 Ikr: ikerház

Az építési övezetben megengedett legkisebb építési telek nagysága:
 600 m²
 700 m²
 800 m²
 1000 m²
 1500 m²
 3000 m²

Az építési övezetben megengedett legnagyobb beépítettség:
 10%
 30%
 40%
 45%
 50%

Az építési övezetben megengedett legnagyobb építménymagasság:
 5,5 m
 7,5 m
 9,0 m

Megjegyzés: A minden elemre kiterjedő jelmagyarázat önálló lapon

KÉSZÜLT AZ ÁLLAMI ALAPADATOK FELHASZNÁLÁSÁVAL HELYSZÍNI KIEGÉSZÍTÉSSSEL M= 1:2000