


VÁROSFÖLD KÖZSÉG KÖZIGAZGATÁSI TERÜLETÉNEK SZABÁLYOZÁSI TERVE

2020. évi felülvizsgálat * 314/2012.(XI.8.) Kormányrendelet
42/A § szerinti véleményezési anyag* 2020. április

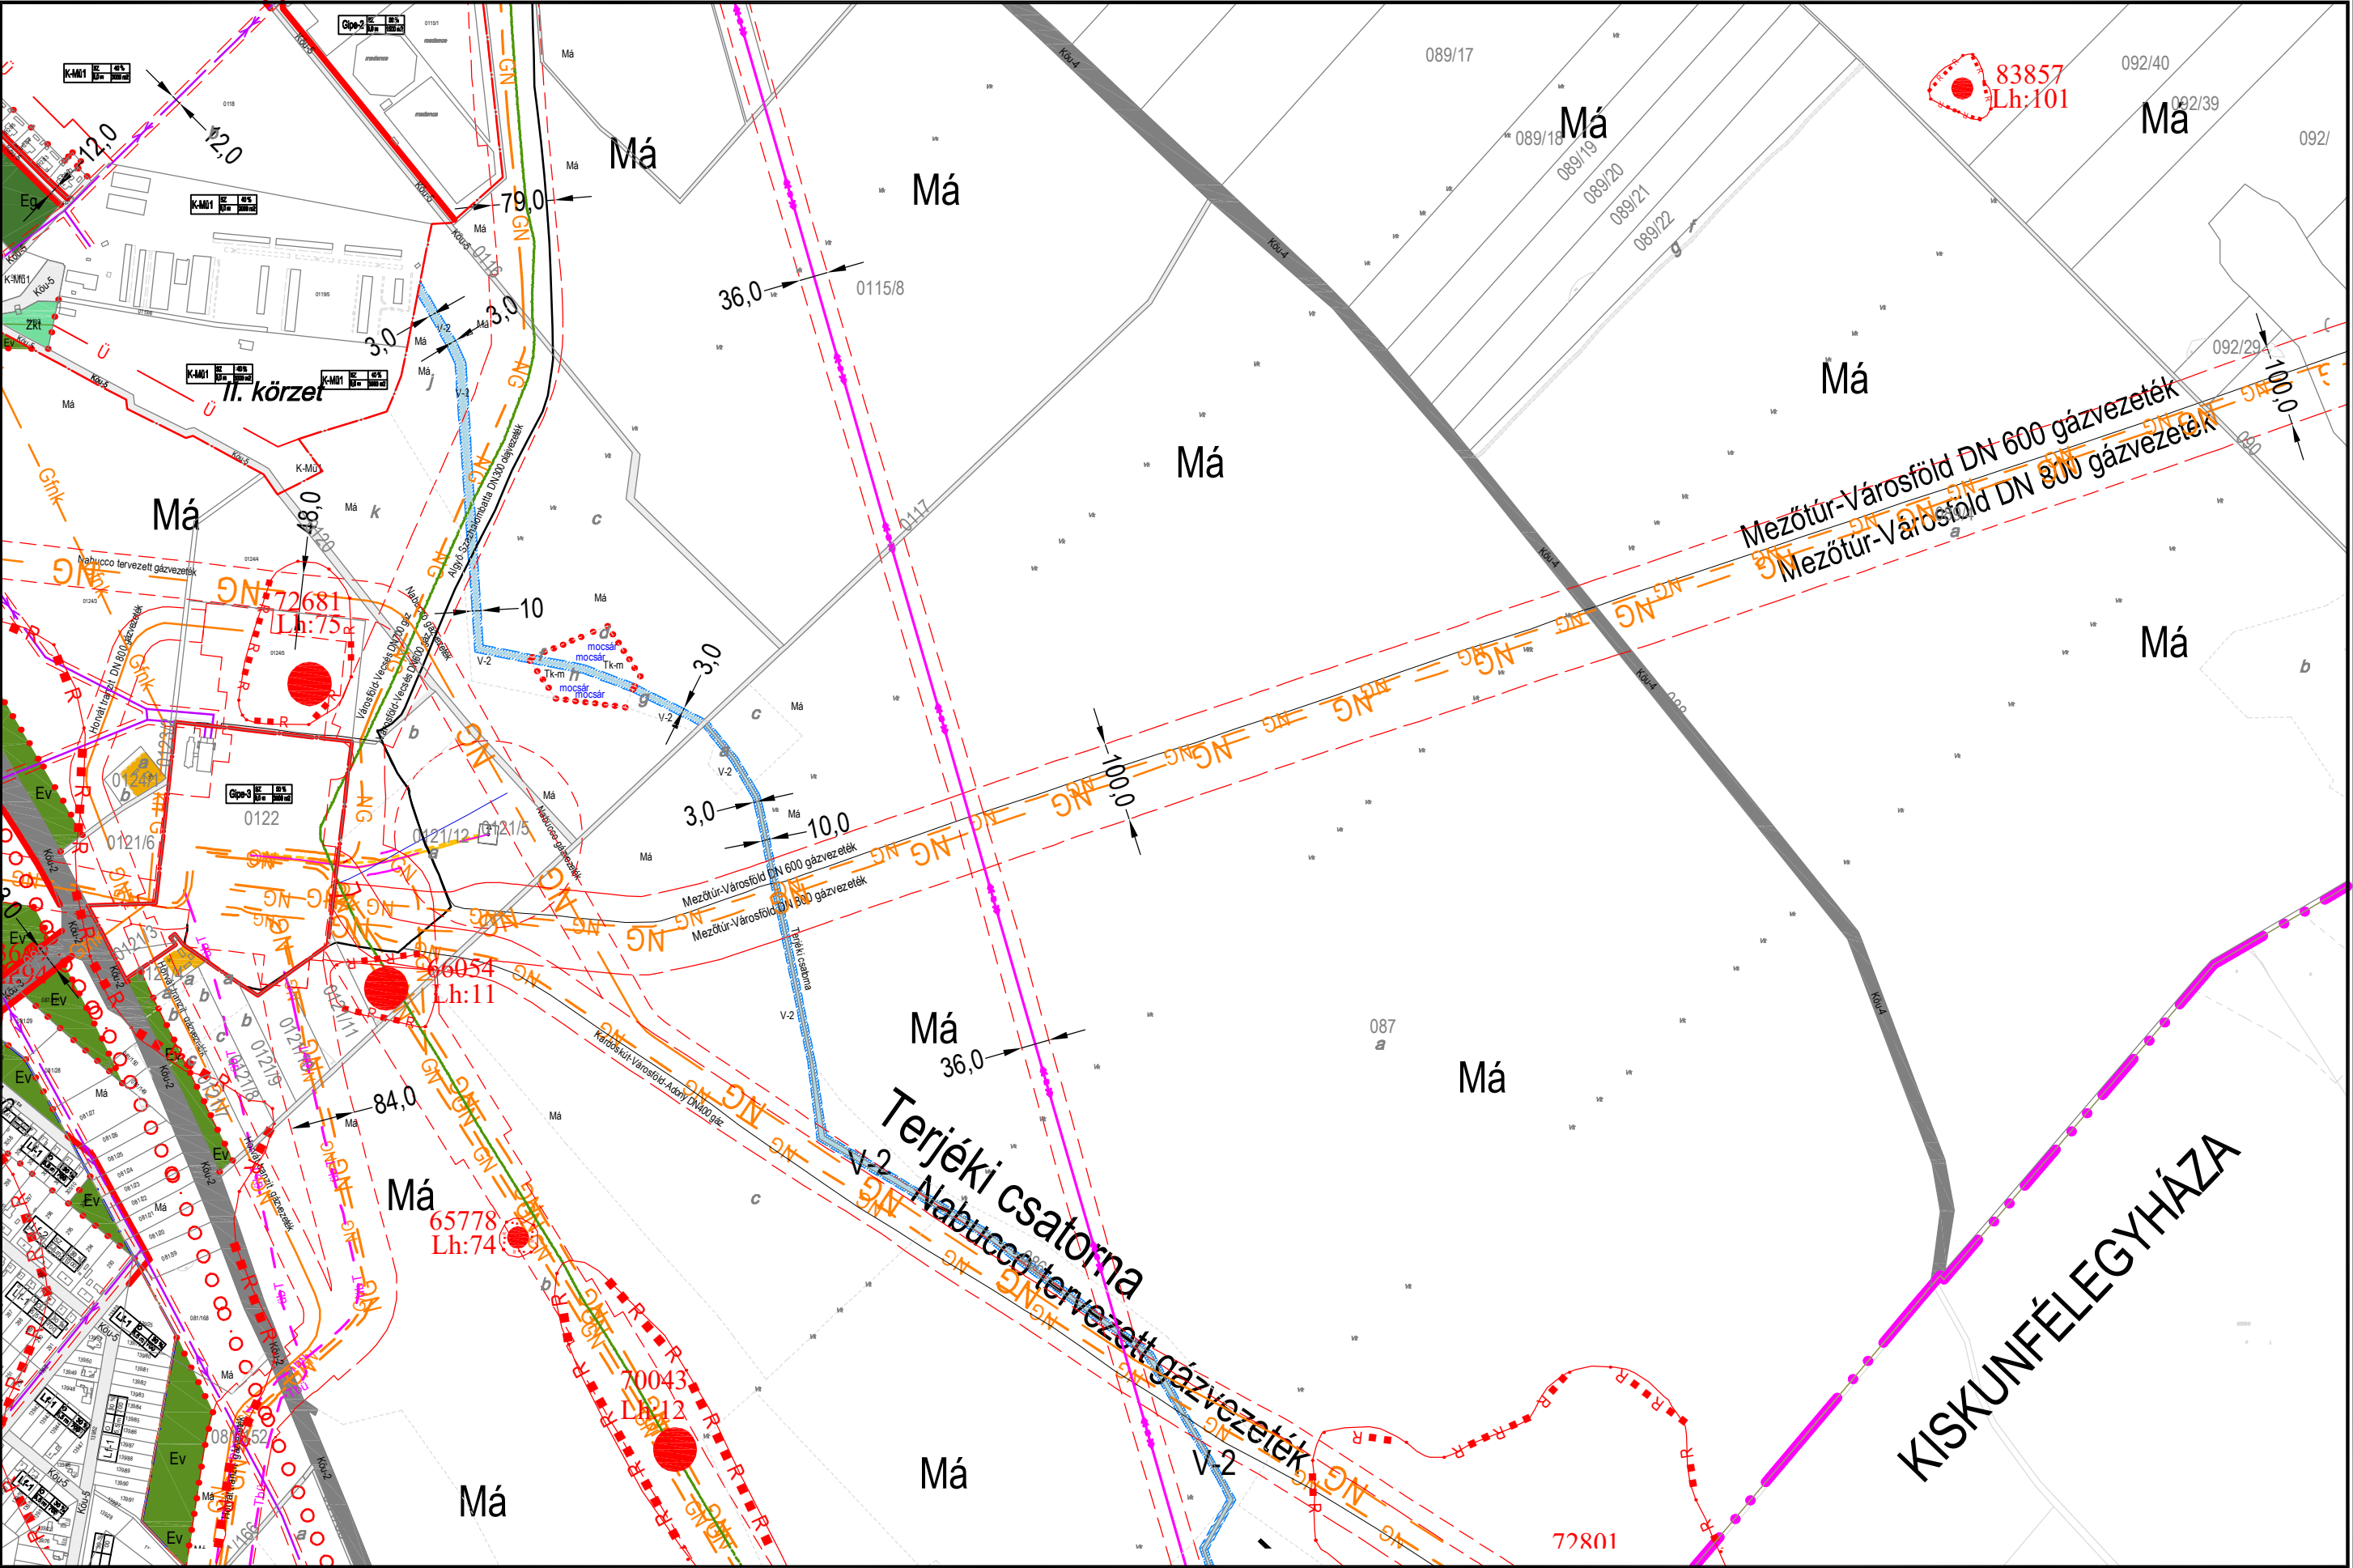

Jelmagyarázat:
Lf: falusias lakóterület
Vt: településközpont vegyes terület
Gks: kereskedelmi szolgáltató gazd. terü
Gipe: ipari gazd. terü
K-Sp: különleges beépítésre szánt sportterület
K-Üz: üzemanyag töltő
K-Mű: mezőgazdasági üzemi terület
K-Hon: honvédségi terület
Beépítésre nem szánt területen:
Köu: közúti közleked. terület
Kök: vasúti közleked. terület
Zk: közlekedési terület
Zkt: fásított közlekedési terület
Eg: gazdasági erdő
Ev: védőerdő
Má: áll. mezőgazdasági terület
Mák: korlátozott haszn. mezőgazdasági terület
V-n: vízgazdálkodási terület
V-ü: üzemi vízgazd. terület
Kb-T: temető terület
Kb-Sp: különleges beépítésre szánt sportterület
Lf-n", "V-n".....
A betűjel utáni szám az építési övezeten belül az alövezet jel
Beépítési mód:
Sz: szabadonálló
O: oldalhatáron álló
Sz/O: szabadonálló vagy oldalhatáron álló
lkr: ikerházas
Az építési övezetben megengedett legkisebb építési telek nagysága:
600 m2
700 m2
800 m2
1000 m2
1500 m2
3000 m2
Az építési övezetben megengedett legnagyobb beépítettség:
10%
30%
40%
45%
50%
Az építési övezetben megengedett legnagyobb építménymagasság:
5,5 m
7,5 m
9,0 m
Megjegyzés: A minden elemre kiterjedő jelmez-ovarázat önálló lapon