
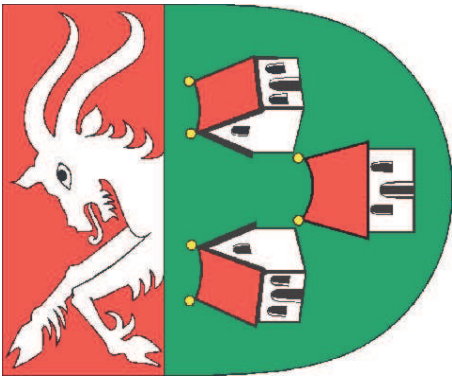
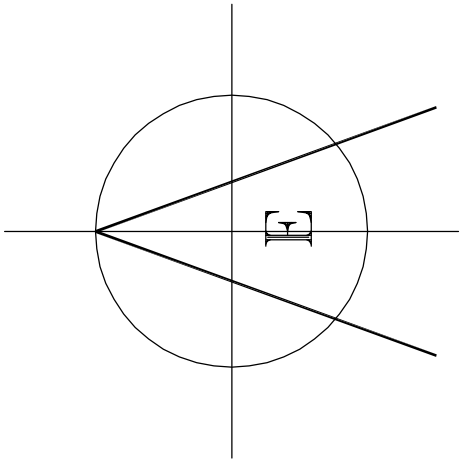


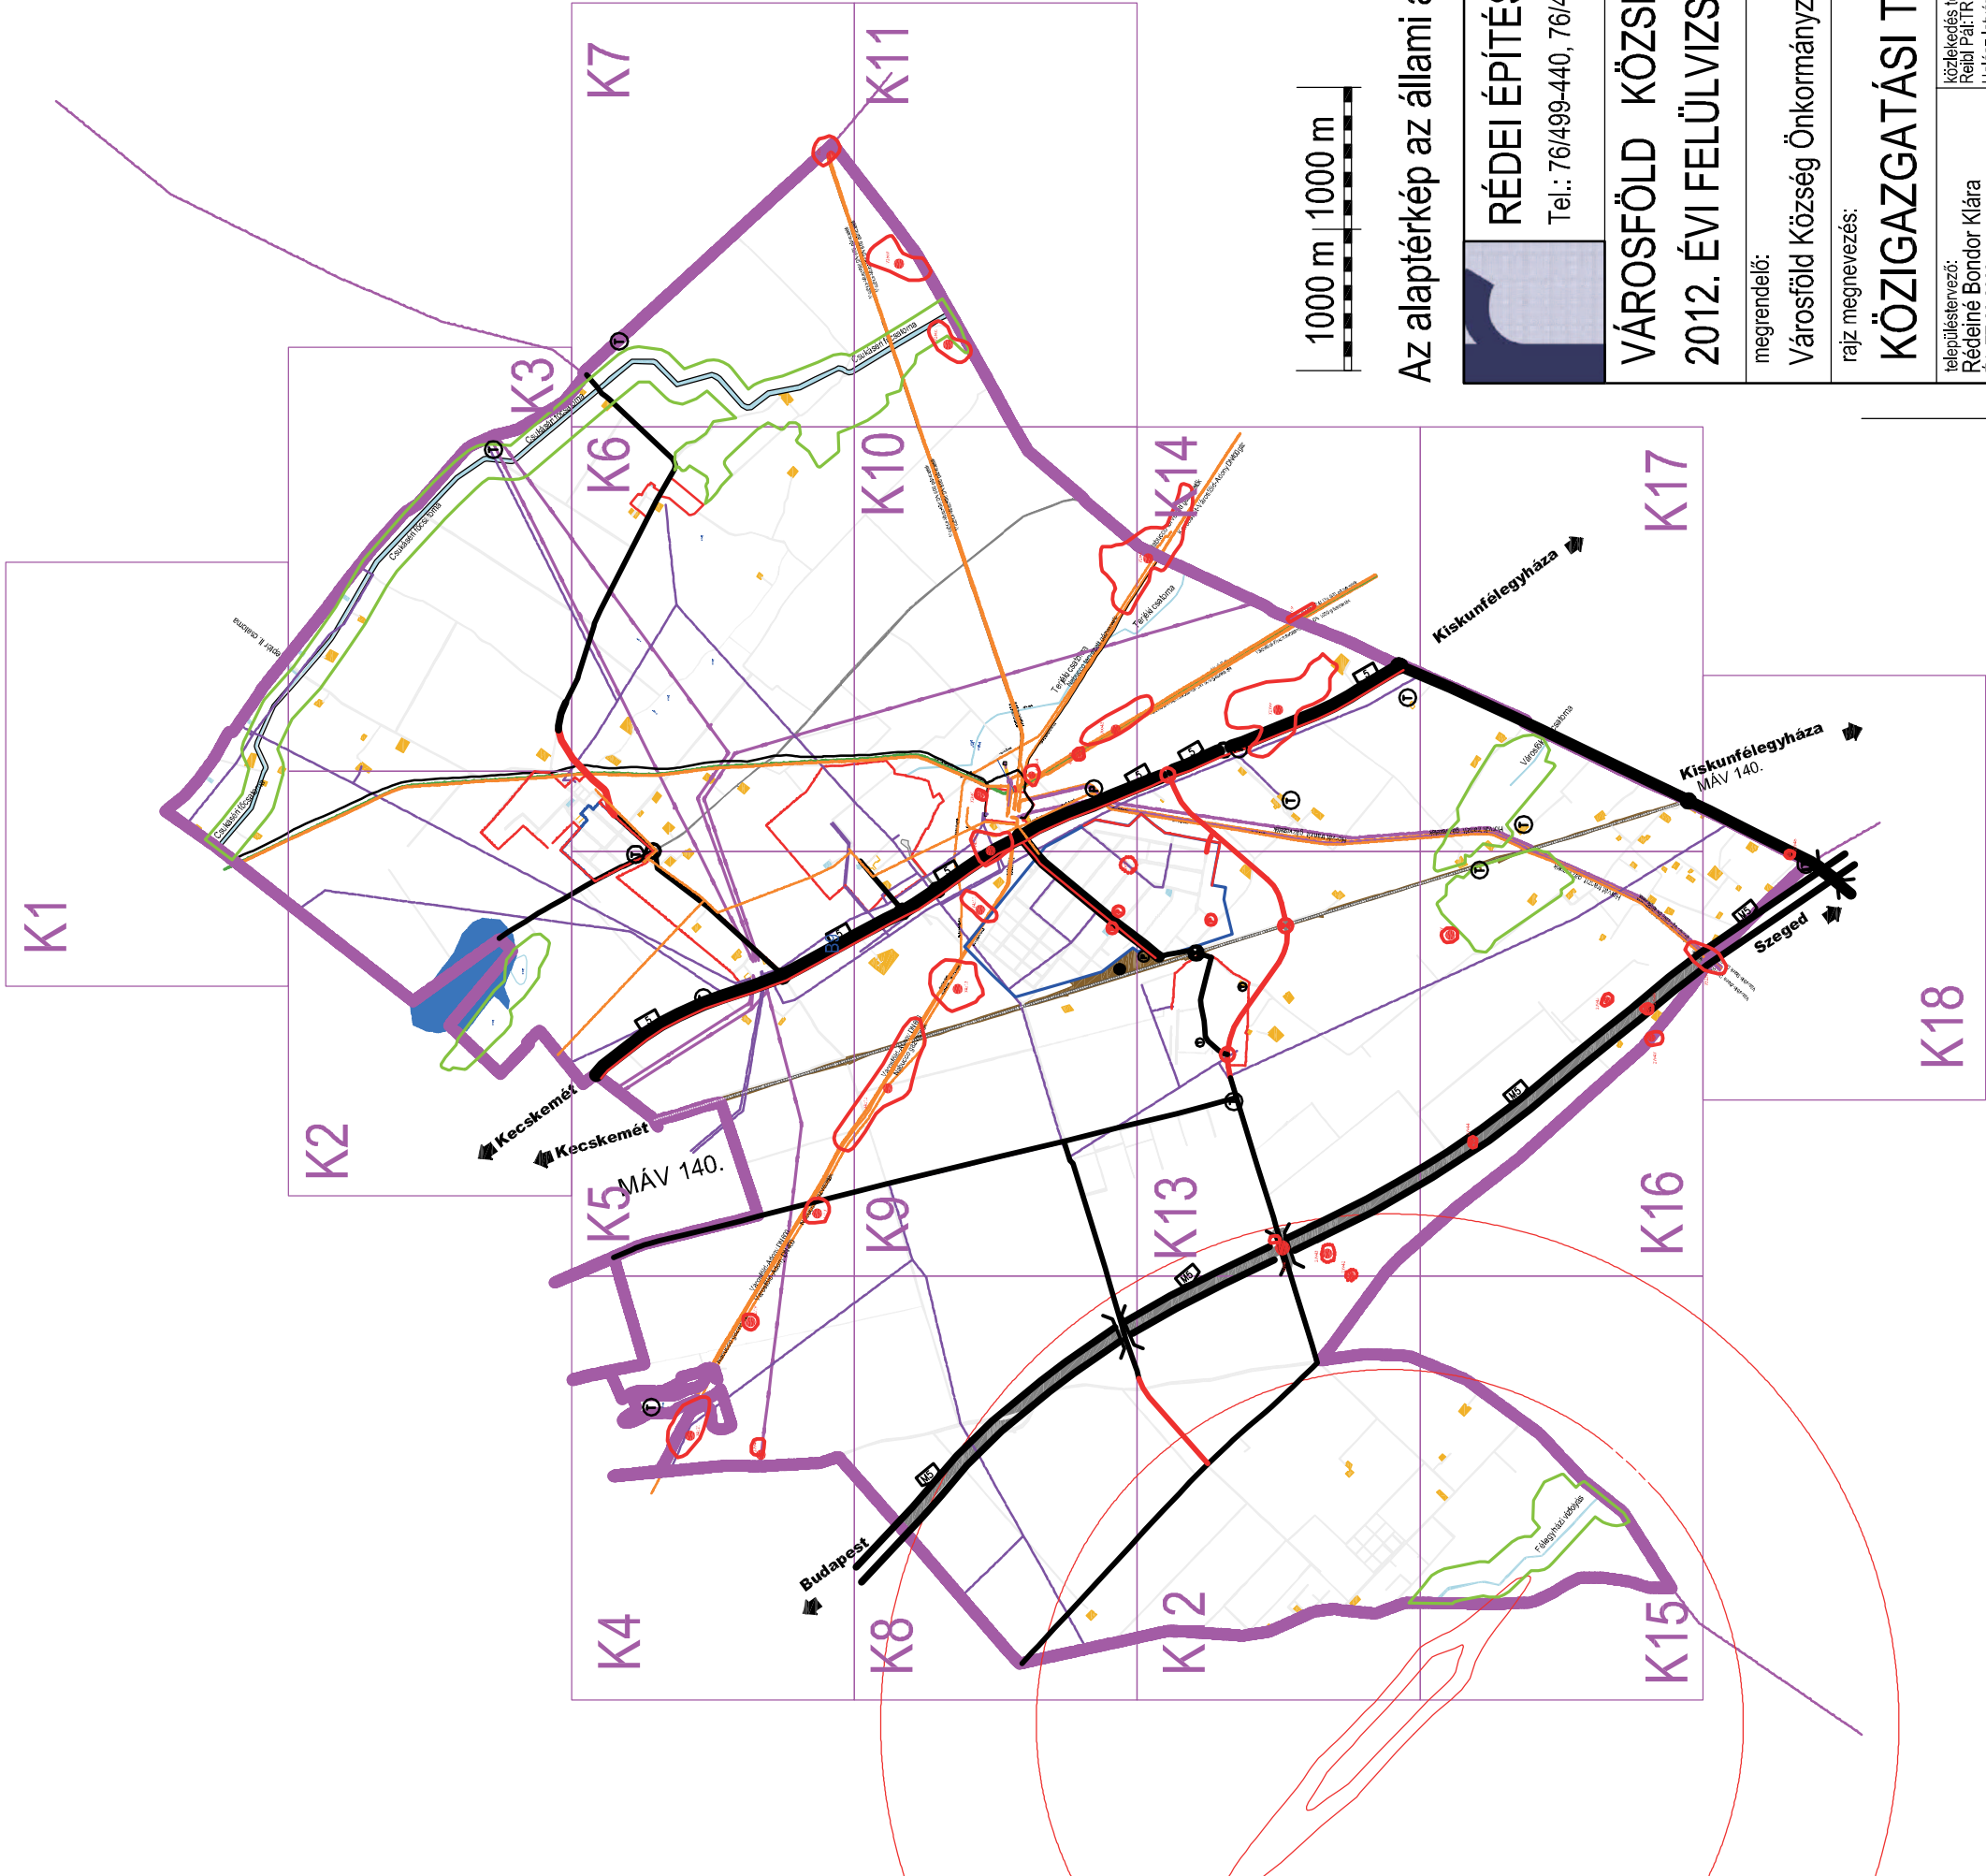

VÁROSFÖLD KÖZSÉG TELEPÜLÉSRENDEZÉSI TERV
2020. ÉVI HIBAJAVÍTÁS

A 314/2012.(XI.8.) Kormányrendelet
42/A.§-a szerinti véleményezési anyag * 2020.
április hónap

Az alaptérkép az állami alapadatok felhasználásával, helyszíni kiegészítéssel készült.

		RÉDEI ÉPÍTÉSZETI ÉS MÉRNÖKI KFT. 6000 KECSKEMÉT, MÉCSES U. 40.	
Tel.: 76/499-440, 76/416-569		e-mail.: klara.redei@gmail.com	
VÁROSFÖLD KÖZSÉG TELEPÜLÉSRENDEZÉSI TERVE			
2012. ÉVI FELÜLVIZSGÁLAT			
megrendelő:		rajzsám:	
Városföld Község Önkormányzata Városföld, Felszabadulás u. 35.		SZ-1	
rajz megnevezés:		lépték: m=1:8 000 dátum: 2013.június	
KÖZIGAZGATÁSI TERÜLET SZABÁLYOZÁSI TERVE			
településtervező: Rédeiné Bondor Klára ÉI, TT-03-0093 Rédei Zsuzsa okl. építésm.	közlekedés tervező: Reidl Pál: TRK-T-03-0146 Halász István: K1d-1, KÉ-T-03-0785	táv- és kerttervező: Nagy Agnes K2-03-0265	régész: Székely György
energia közmű, hírközlés tervező:		környezetvédelem:	
Csuvár Gábor KV-Sz-03-0218, TH-T, TE-T, TV-T		Csuvár Gábor	