
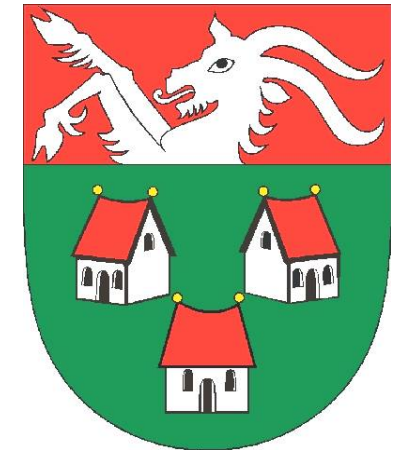
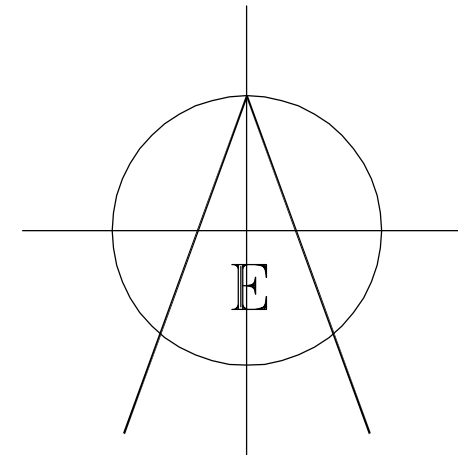


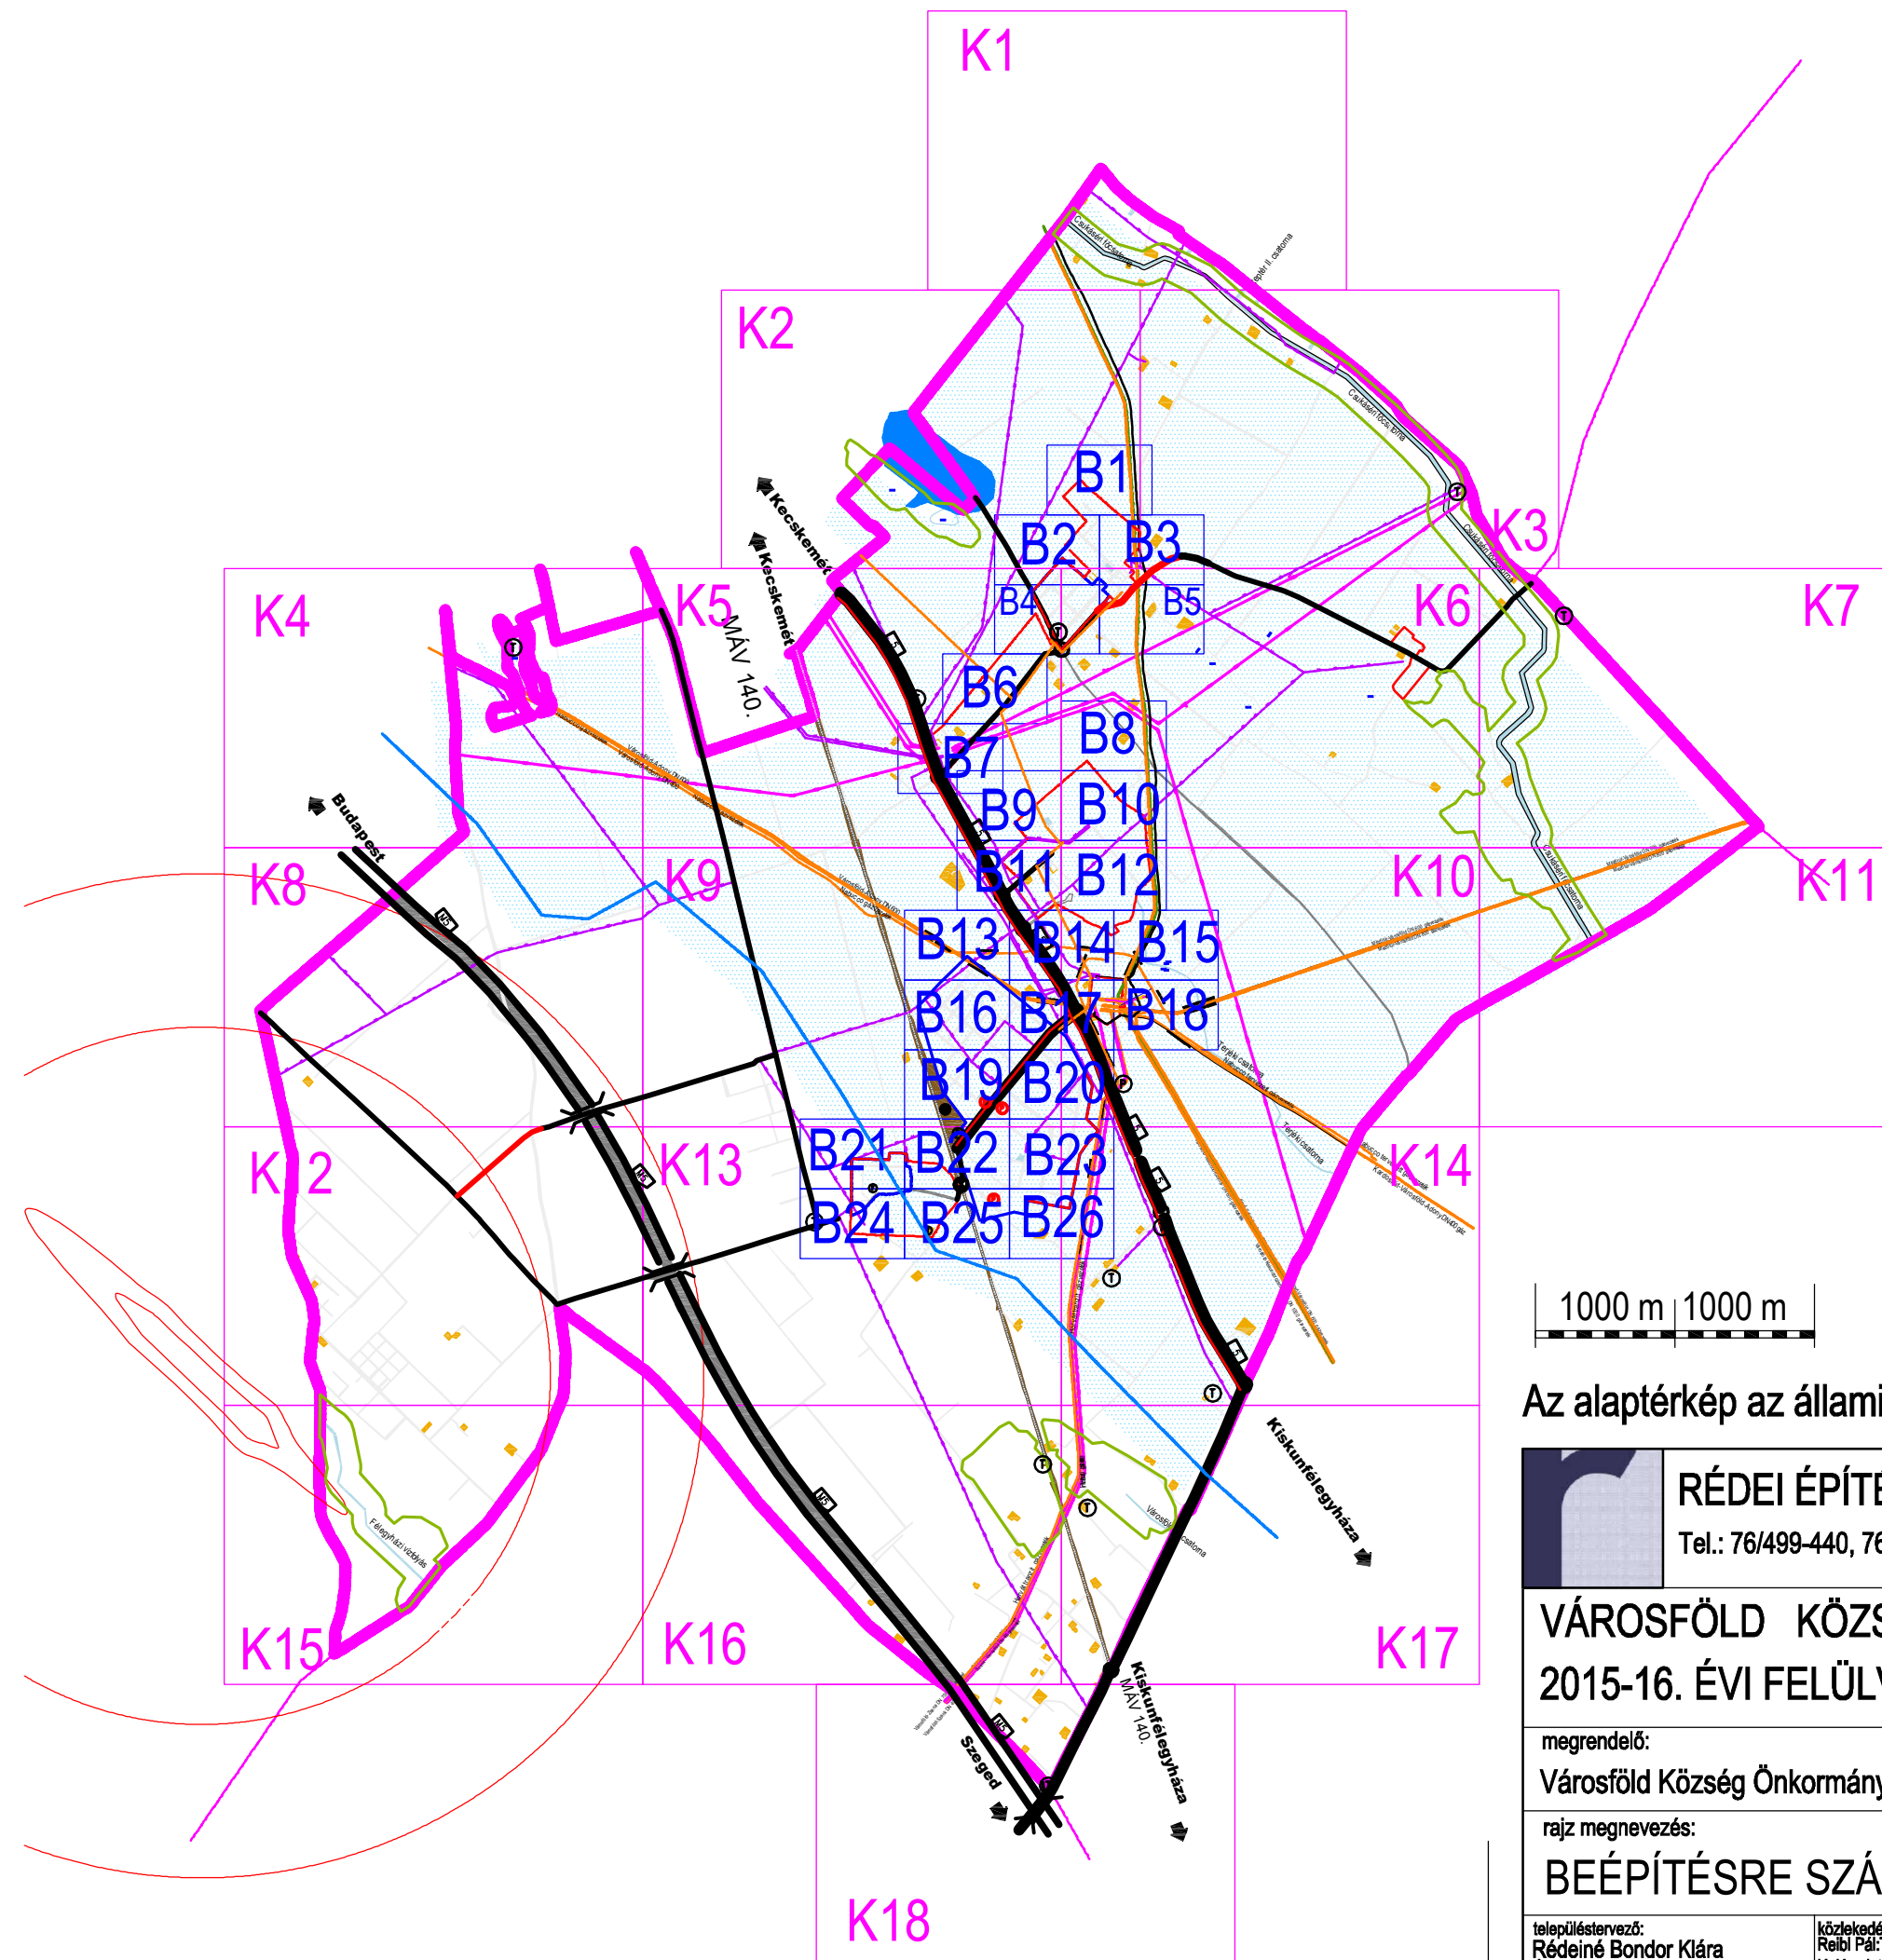

Városföld Községi Önkormányzat Képviselő-testületének
4/2016. (V.12.) sz. önkormányzati rendeletének melléklete
Hatályos 2016. július 1-től.

Városföld, 2016. május 12.

Szabóné Gyenes Zsuzsa
jegyző

1000 m | 1000 m

Az alaptérkép az állami alapadatok felhasználásával, helyszíni kiegészítéssel készült.

 RÉDEI ÉPÍTÉSZETI ÉS MÉRNÖKI KFT. 6000 KECSKEMÉT, MÉCSES U. 40. Tel.: 76/499-440, 76/416-569 e-mail.: klara.redei@gmail.com				
VÁROSFÖLD KÖZSÉG TELEPÜLÉSRENDEZÉSI TERVE 2015-16. ÉVI FELÜLVIZSGÁLAT			rajzszám:	SZ-2
megrendelő: Városföld Község Önkormányzata Városföld, Felszabadulás u. 35.			lépték: m=1: 2 000	dátum: 2016.május
rajz megnevezés: BEÉPÍTÉSRE SZÁNT TERÜLETEK SZABÁLYOZÁSI TERVE				
településtervező: Rédei Zsuzsa okl. építészm. É1, TT-03-0093	közlekedés tervező: Reibl Pál:TRK-T-03-0146 Halász István: K1d-1, KÉ-T-03-0785	táj- és kerttervező: Nagy Agnes K2-03-0285	régész: Székely György	energia közmű, hírközlés tervező: Csuvár Gábor KV-Sz-03-0218, TH-T, TE-T, TV-T
környezetvédelem: Csuvár Gábor				