
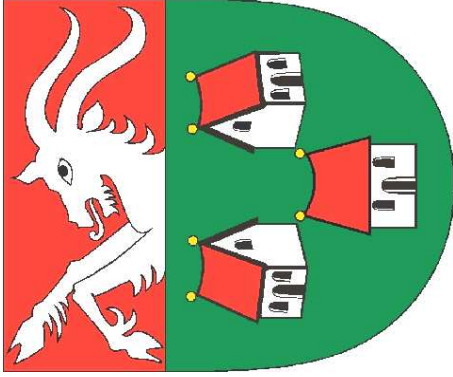
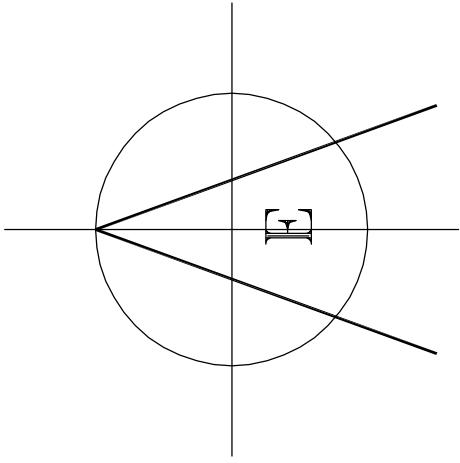


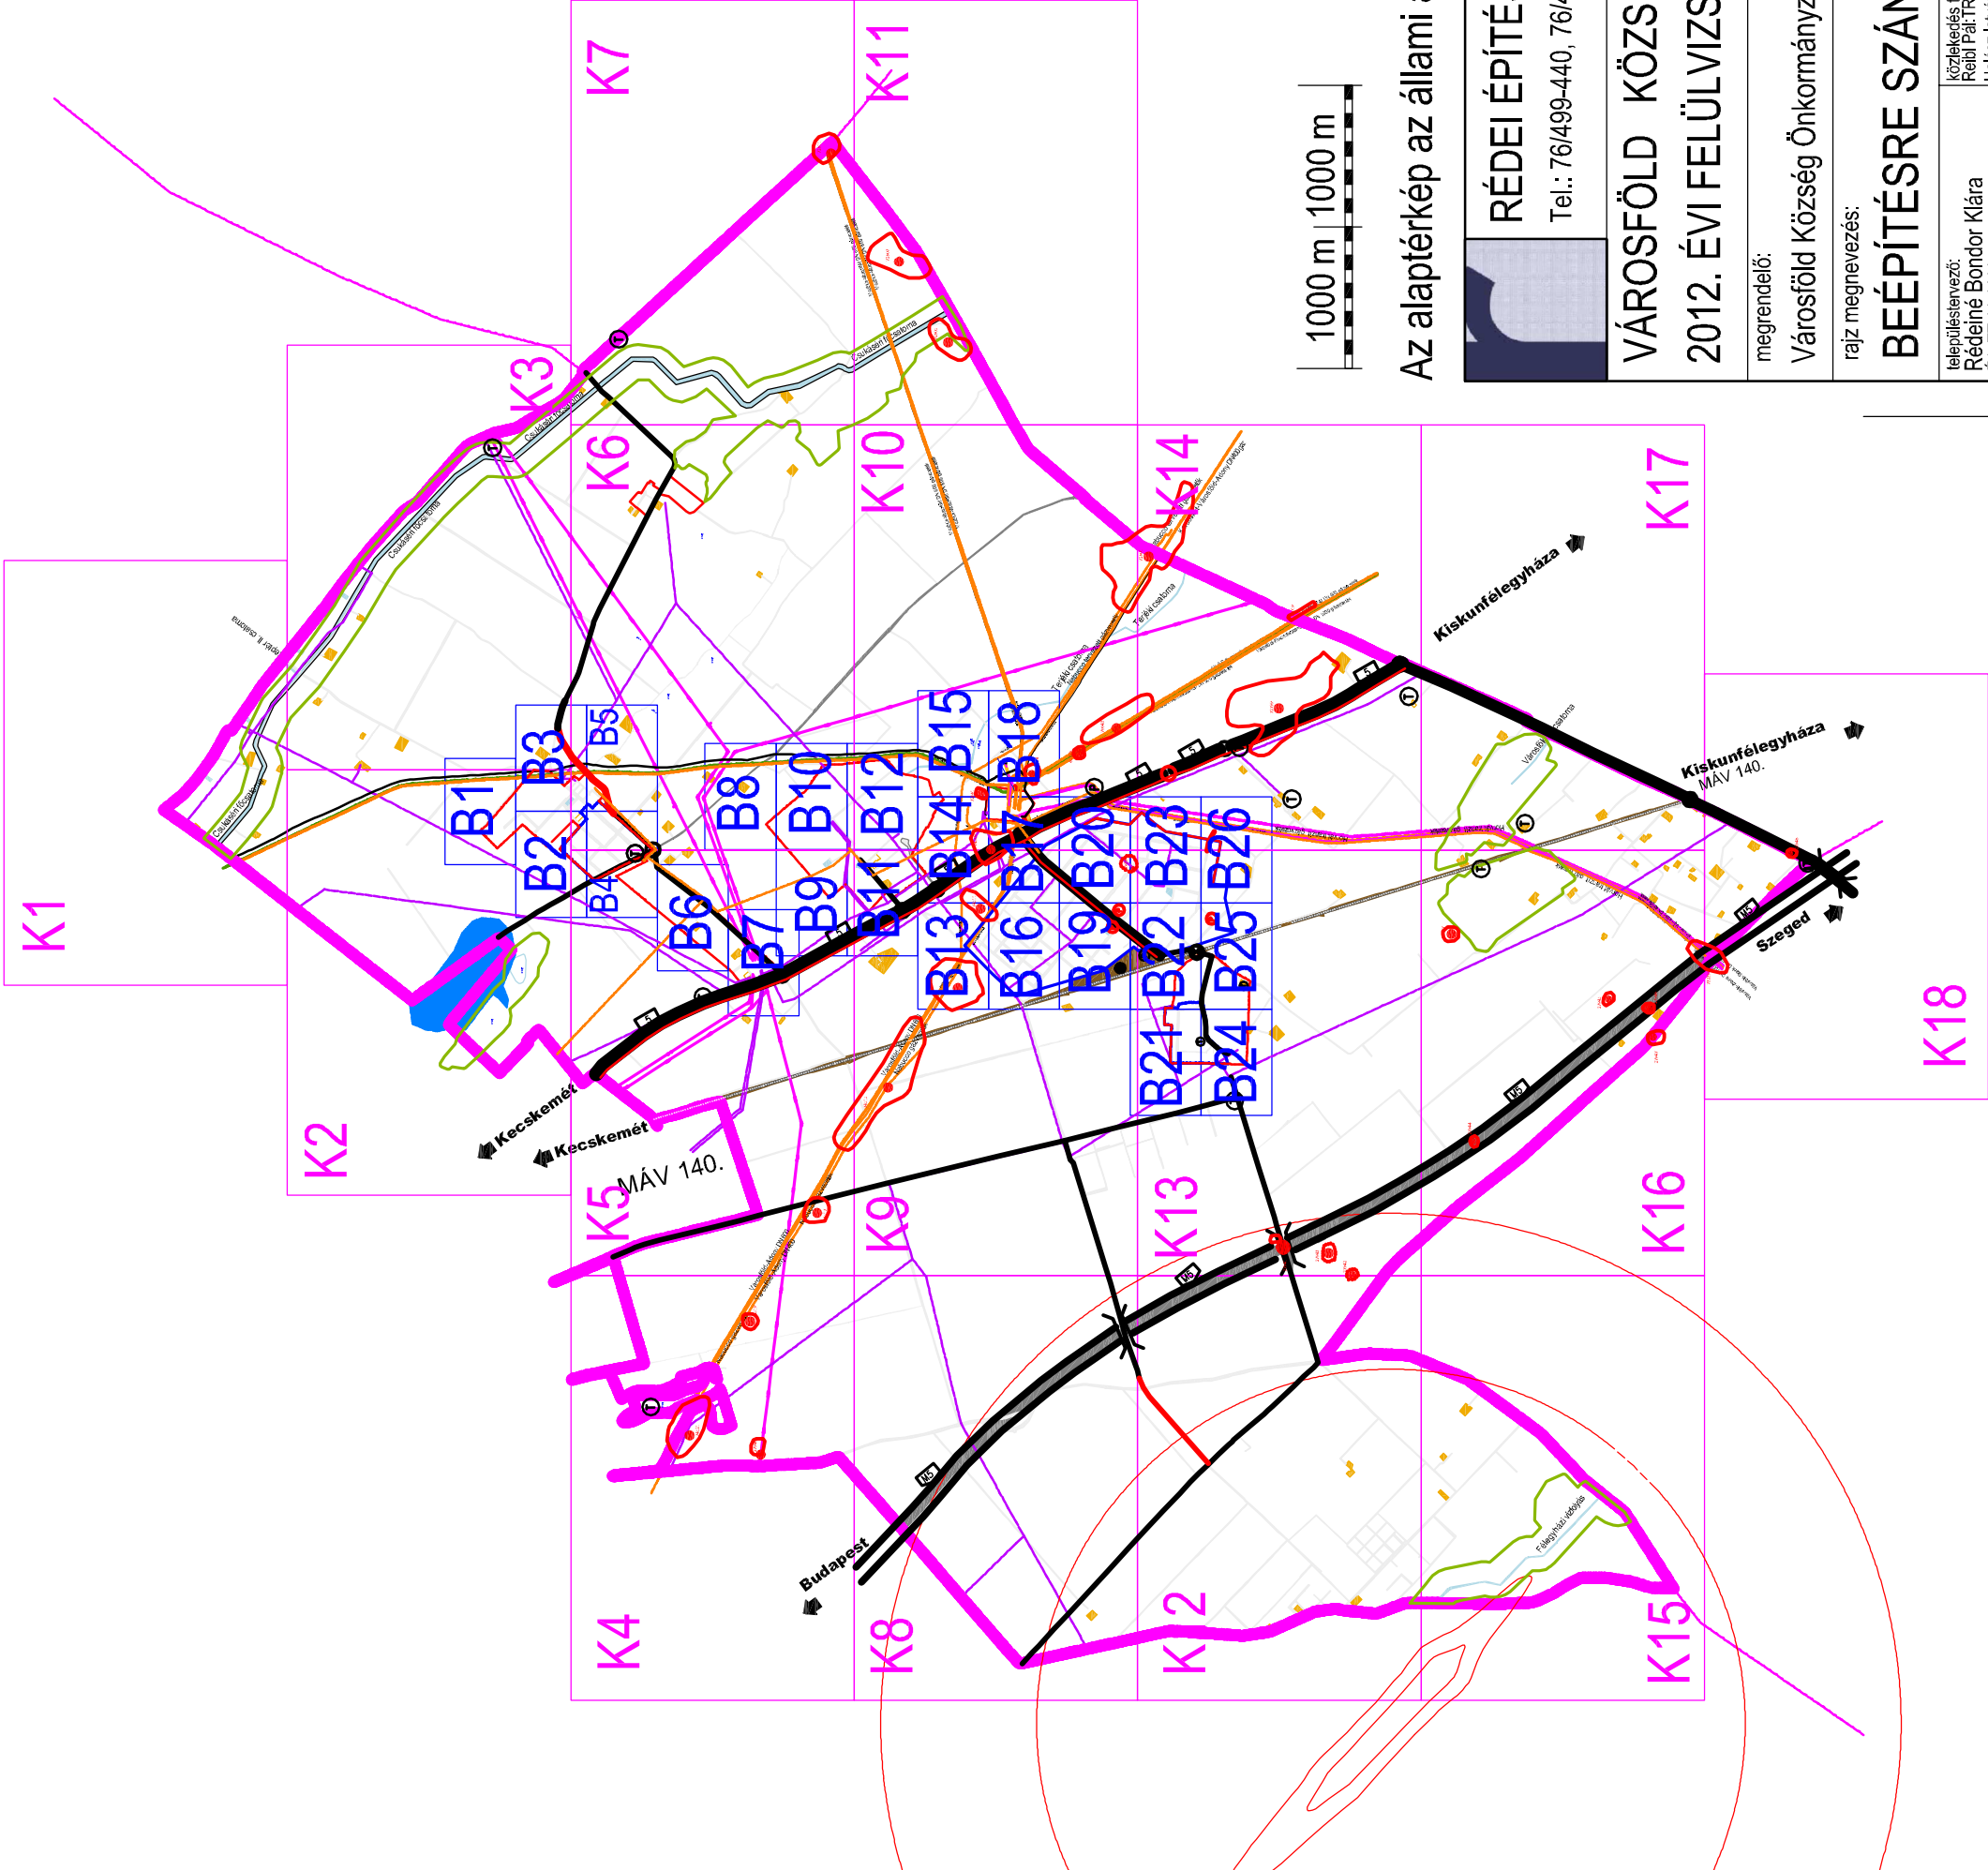

VÁROSFÖLD KÖZSÉG TELEPÜLÉSRENDEZÉSI TERV
2022. ÉVI RÉSZLEGES FELÜLVIZSGÁLAT
Véleményezési szakasz 2022. október

Az alaptérkép az állami alapadatok felhasználásával, helyszíni kiegészítéssel készült.

		RÉDEI ÉPÍTÉSZETI ÉS MÉRNÖKI KFT. 6000 KECSKEMÉT, MÉCSES U. 40. Tel.: 76/499-440, 76/416-569 e-mail.: klara.redei@gmail.com	
VÁROSFÖLD KÖZSÉG TELEPÜLÉSRENDEZÉSI TERVE 2012. ÉVI FELÜLVIZSGÁLAT		rajtszám: SZ-2	
megrendelő: Városföld Község Önkormányzata Városföld, Felszabadulás u. 35.		lépték: m=1: 2 000 dátum: 2013.június	
rajz megnevezés:		BÉÉPÍTÉSRE SZÁNT TERÜLETEK SZABÁLYOZÁSI TERVE	
településszervező: Rédeiné Bondor Klára E1, TT-03-0093	közfeladatok levezető: Reidl Pál TRK-T-03-0146 Halász István: K16-1, KÉ-T-03-0785	régész: Székely György	energia közmű, hirközlés tervező: Csuvár Gábor KV-Sz-03-0218, TH-T, TE-T, TV-T