


# VÁROSFÖLD KÖZSÉG KÖZIGAZGATÁSI TERÜLETÉNEK SZABÁLYOZÁSI TERVE

Módosította a 3/2024.(III.28.) önkormányzati rendelet.  
Hatályos 2024.04.01-től

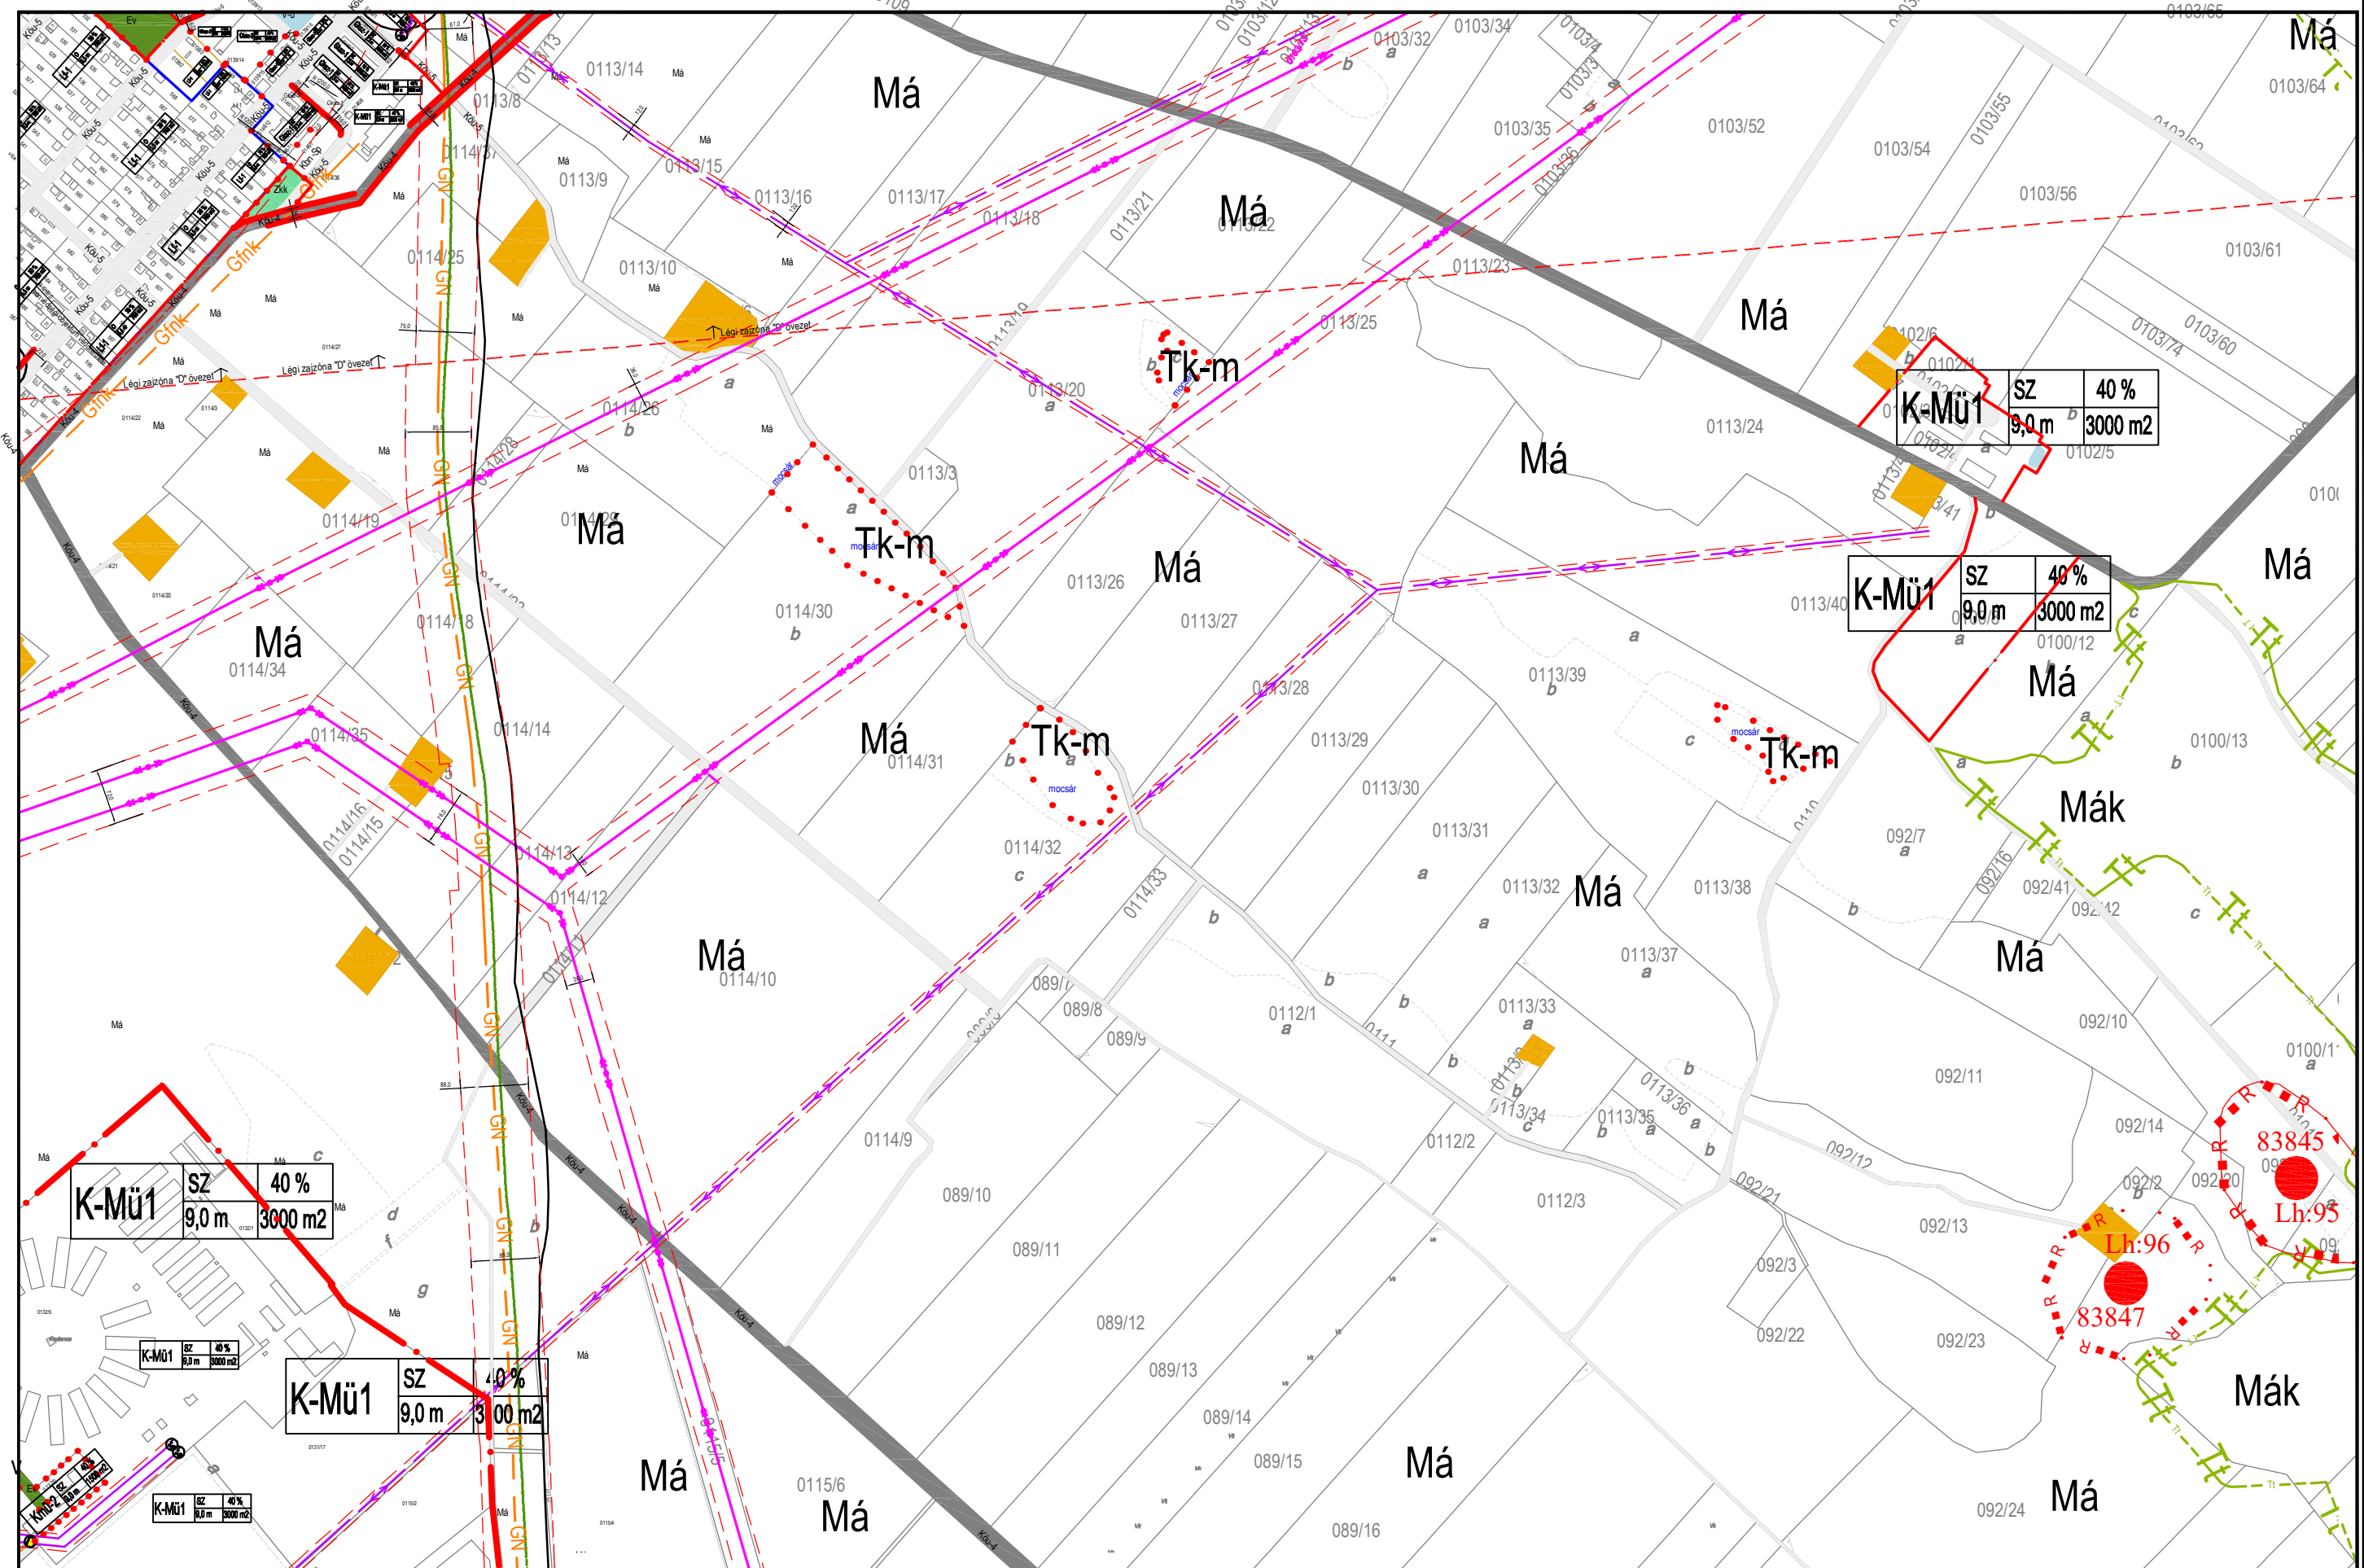

Jelmagyarázat:  
"Lp", "Vt", "Gksz", "Má", stb.  
építési övezet,  
övezet jele:  
Beépítésre szánt terület:  
Lf: falusias lakóterület  
Vt: településközpont vegyes terület  
Gksz: kereskedelmi szolgáltató gazd. terü.  
Gipe: ipari gazd. terü.  
K-Sp: különleges beépítésre szánt sportterület  
K-Üz: üzemanyag töltő terület  
K-Mü: mezőgazdasági üzemi terület  
K-Hon: honvédségi terület

Beépítésre nem szánt terület:  
Köz: közúti közlekedési terület  
Kök: vasúti közlekedési terület  
Zk: közterület  
Zkt: fásított közterület  
Eg: gazdasági erdő  
Ev: védendő terület  
Má: árt. mezőgazdasági terület  
Mák: korlátozott haszn. mezőgazdasági terület  
V-n: vízgazdálkodási terület  
V-ü: üzemi vízgazd. terület  
Kb-T: temető terület  
Kb-Sp: különleges beépítésre szánt sportterület  
"Lf-n", "V-n".....

A betűjel utáni szám az építési övezeten belül az alövezetet jel

Beépítési mód:  
Sz: szabadonálló  
O: oldalhatáron álló  
Sz/O: szabadonálló vagy oldalhatáron álló  
lkr: ikerház

Az építési övezetben megengedett legkisebb építési telek nagyságai:  
600 m<sup>2</sup>  
700 m<sup>2</sup>  
800 m<sup>2</sup>  
1000 m<sup>2</sup>  
1500 m<sup>2</sup>  
3000 m<sup>2</sup>

Az építési övezetben megengedett legnagyobb beépítettség:  
10%  
30%  
40%  
45%  
50%

Az építési övezetben megengedett legnagyobb építménymagasság:  
5,5 m  
7,5 m  
9,0 m  
Megjegyzés: A minden elemre kitartható jelmagyarázat önálló lacon

KÉSZÜLT AZ ÁLLAMI ALAPADATOK FELHASZNÁLÁSÁVAL HELYSZÍNI KIEGÉSZÍTÉSSSEL M= 1:8000

K3  
K5 K6 K7  
K10