


VÁROSFÖLD KÖZSÉG BEÉPÍTÉSRE SZÁNT TERÜLETÉNEK SZABÁLYOZÁSI TERVE

Módosította a 3/2024.(III.28.) önkormányzati rendelet.
Hatályos 2024.04-01-től

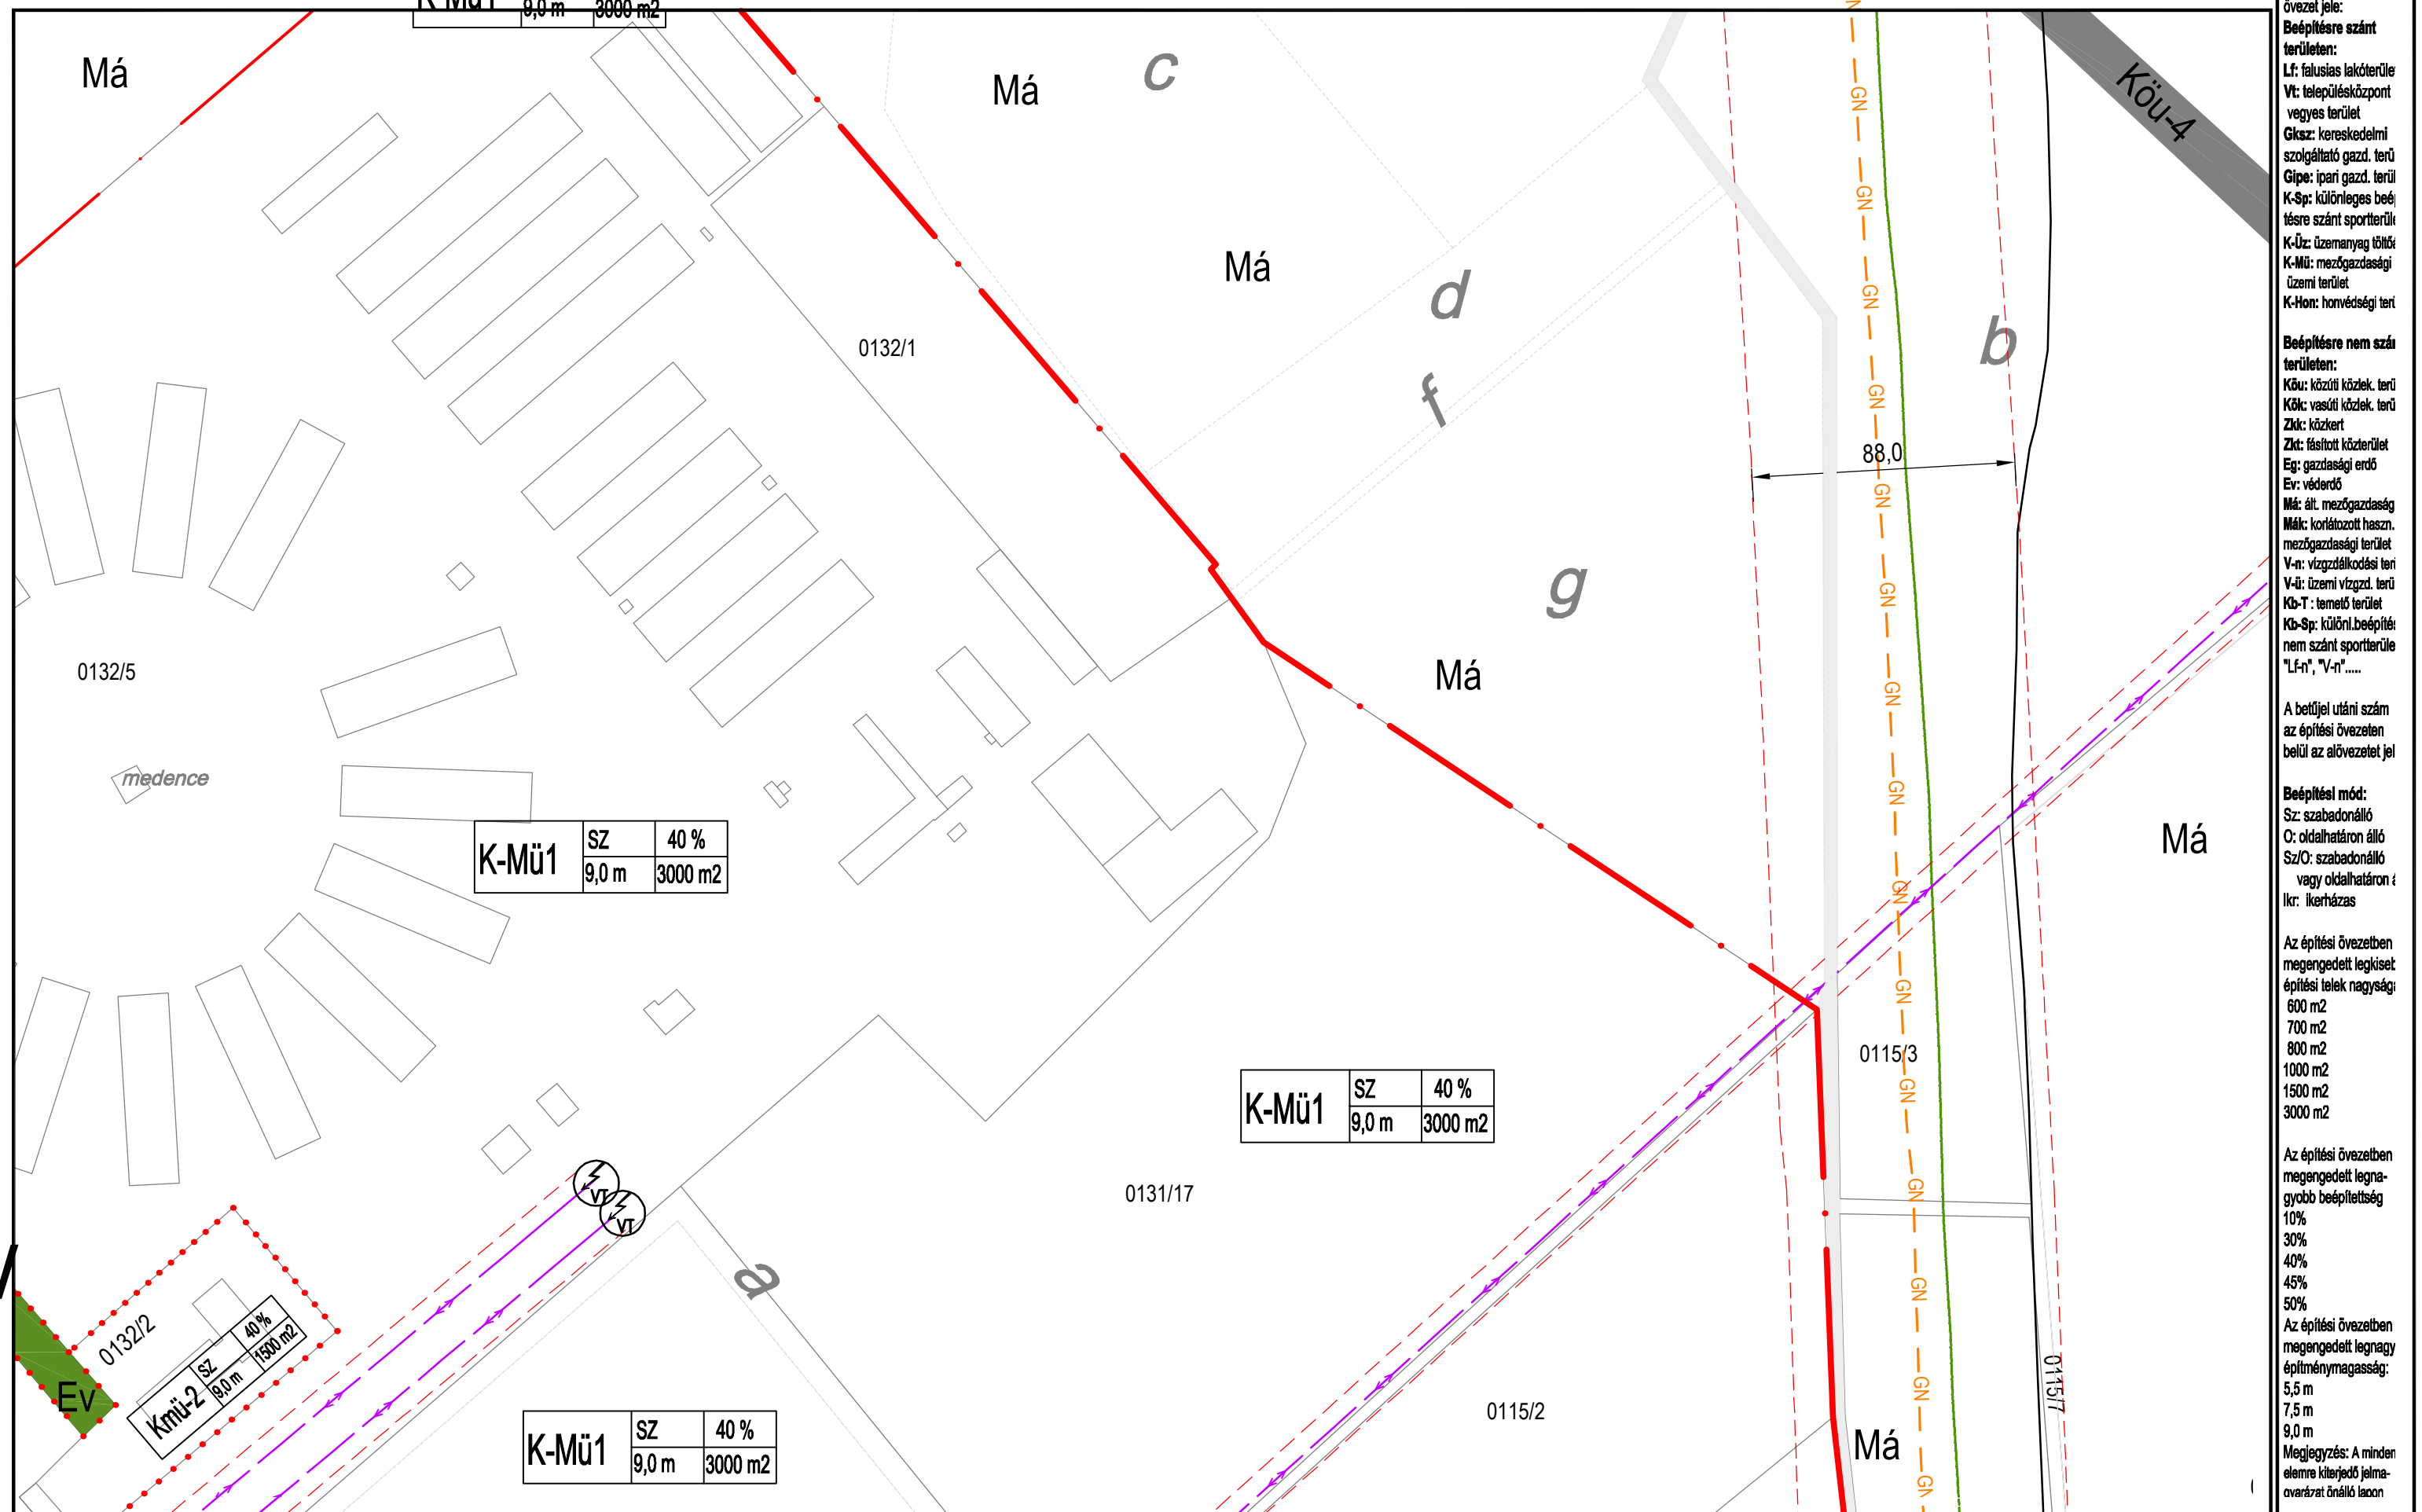

Jelmagyarázat:
 "Lp", "Vt", Gksz, Má, st
 építési övezet,
 övezet jele:
 Beépítésre szánt területen:
 Lf: falusias lakóterület
 Vt: településközpont vegyes terület
 Gksz: kereskedelmi szolgáltató gazd. terü.
 Gipe: ipari gazd. terü.
 K-Sp: különleges beépítésre szánt sportterület
 K-Üz: üzemanyag töltő terület
 K-Mü: mezőgazdasági üzemi terület
 K-Hon: honvédségi terület
 Beépítésre nem szánt területen:
 Köu: közúti közlekedési terület
 Kök: vasúti közlekedési terület
 Zk: közterület
 Zkt: fásított közterület
 Eg: gazdasági erdő
 Ev: védőerdő
 Má: általános mezőgazdasági terület
 Mák: korlátozott haszn. mezőgazdasági terület
 V-n: vízdátalkodási terület
 V-ü: üzemi vízgazd. terület
 Kb-T: temető terület
 Kb-Sp: különleges beépítésre szánt sportterület
 nem szánt sportterület "L-f", "V-n",.....
 A betűjel utáni szám az építési övezeten belül az alövezetet jelöl.
 Beépítési mód:
 Sz: szabadonálló
 O: oldalhatáron álló
 Sz/O: szabadonálló vagy oldalhatáron álló
 Ikr: ikerházas
 Az építési övezetben megengedett legkisebb építési telek nagysága:
 600 m²
 700 m²
 800 m²
 1000 m²
 1500 m²
 3000 m²
 Az építési övezetben megengedett legnagyobb beépítettség:
 10%
 30%
 40%
 45%
 50%
 Az építési övezetben megengedett legnagyobb építménymagasság:
 5,5 m
 7,5 m
 9,0 m
 Megjegyzés: A minden elemre kiterjedő jelmagyarázat önálló lapon.

KÉSZÜLT AZ ÁLLAMI ALAPADATOK FELHASZNÁLÁSÁVAL HELYSZÍNI KIEGÉSZÍTÉSSSEL M= 1:2000