


VÁROSFÖLD KÖZSÉG KÖZIGAZGATÁSI TERÜLETÉNEK SZABÁLYOZÁSI TERVE

Módosította a 3/2024.(III.28.) önkormányzati rendelet.
Hatályos 2024.04.01-től

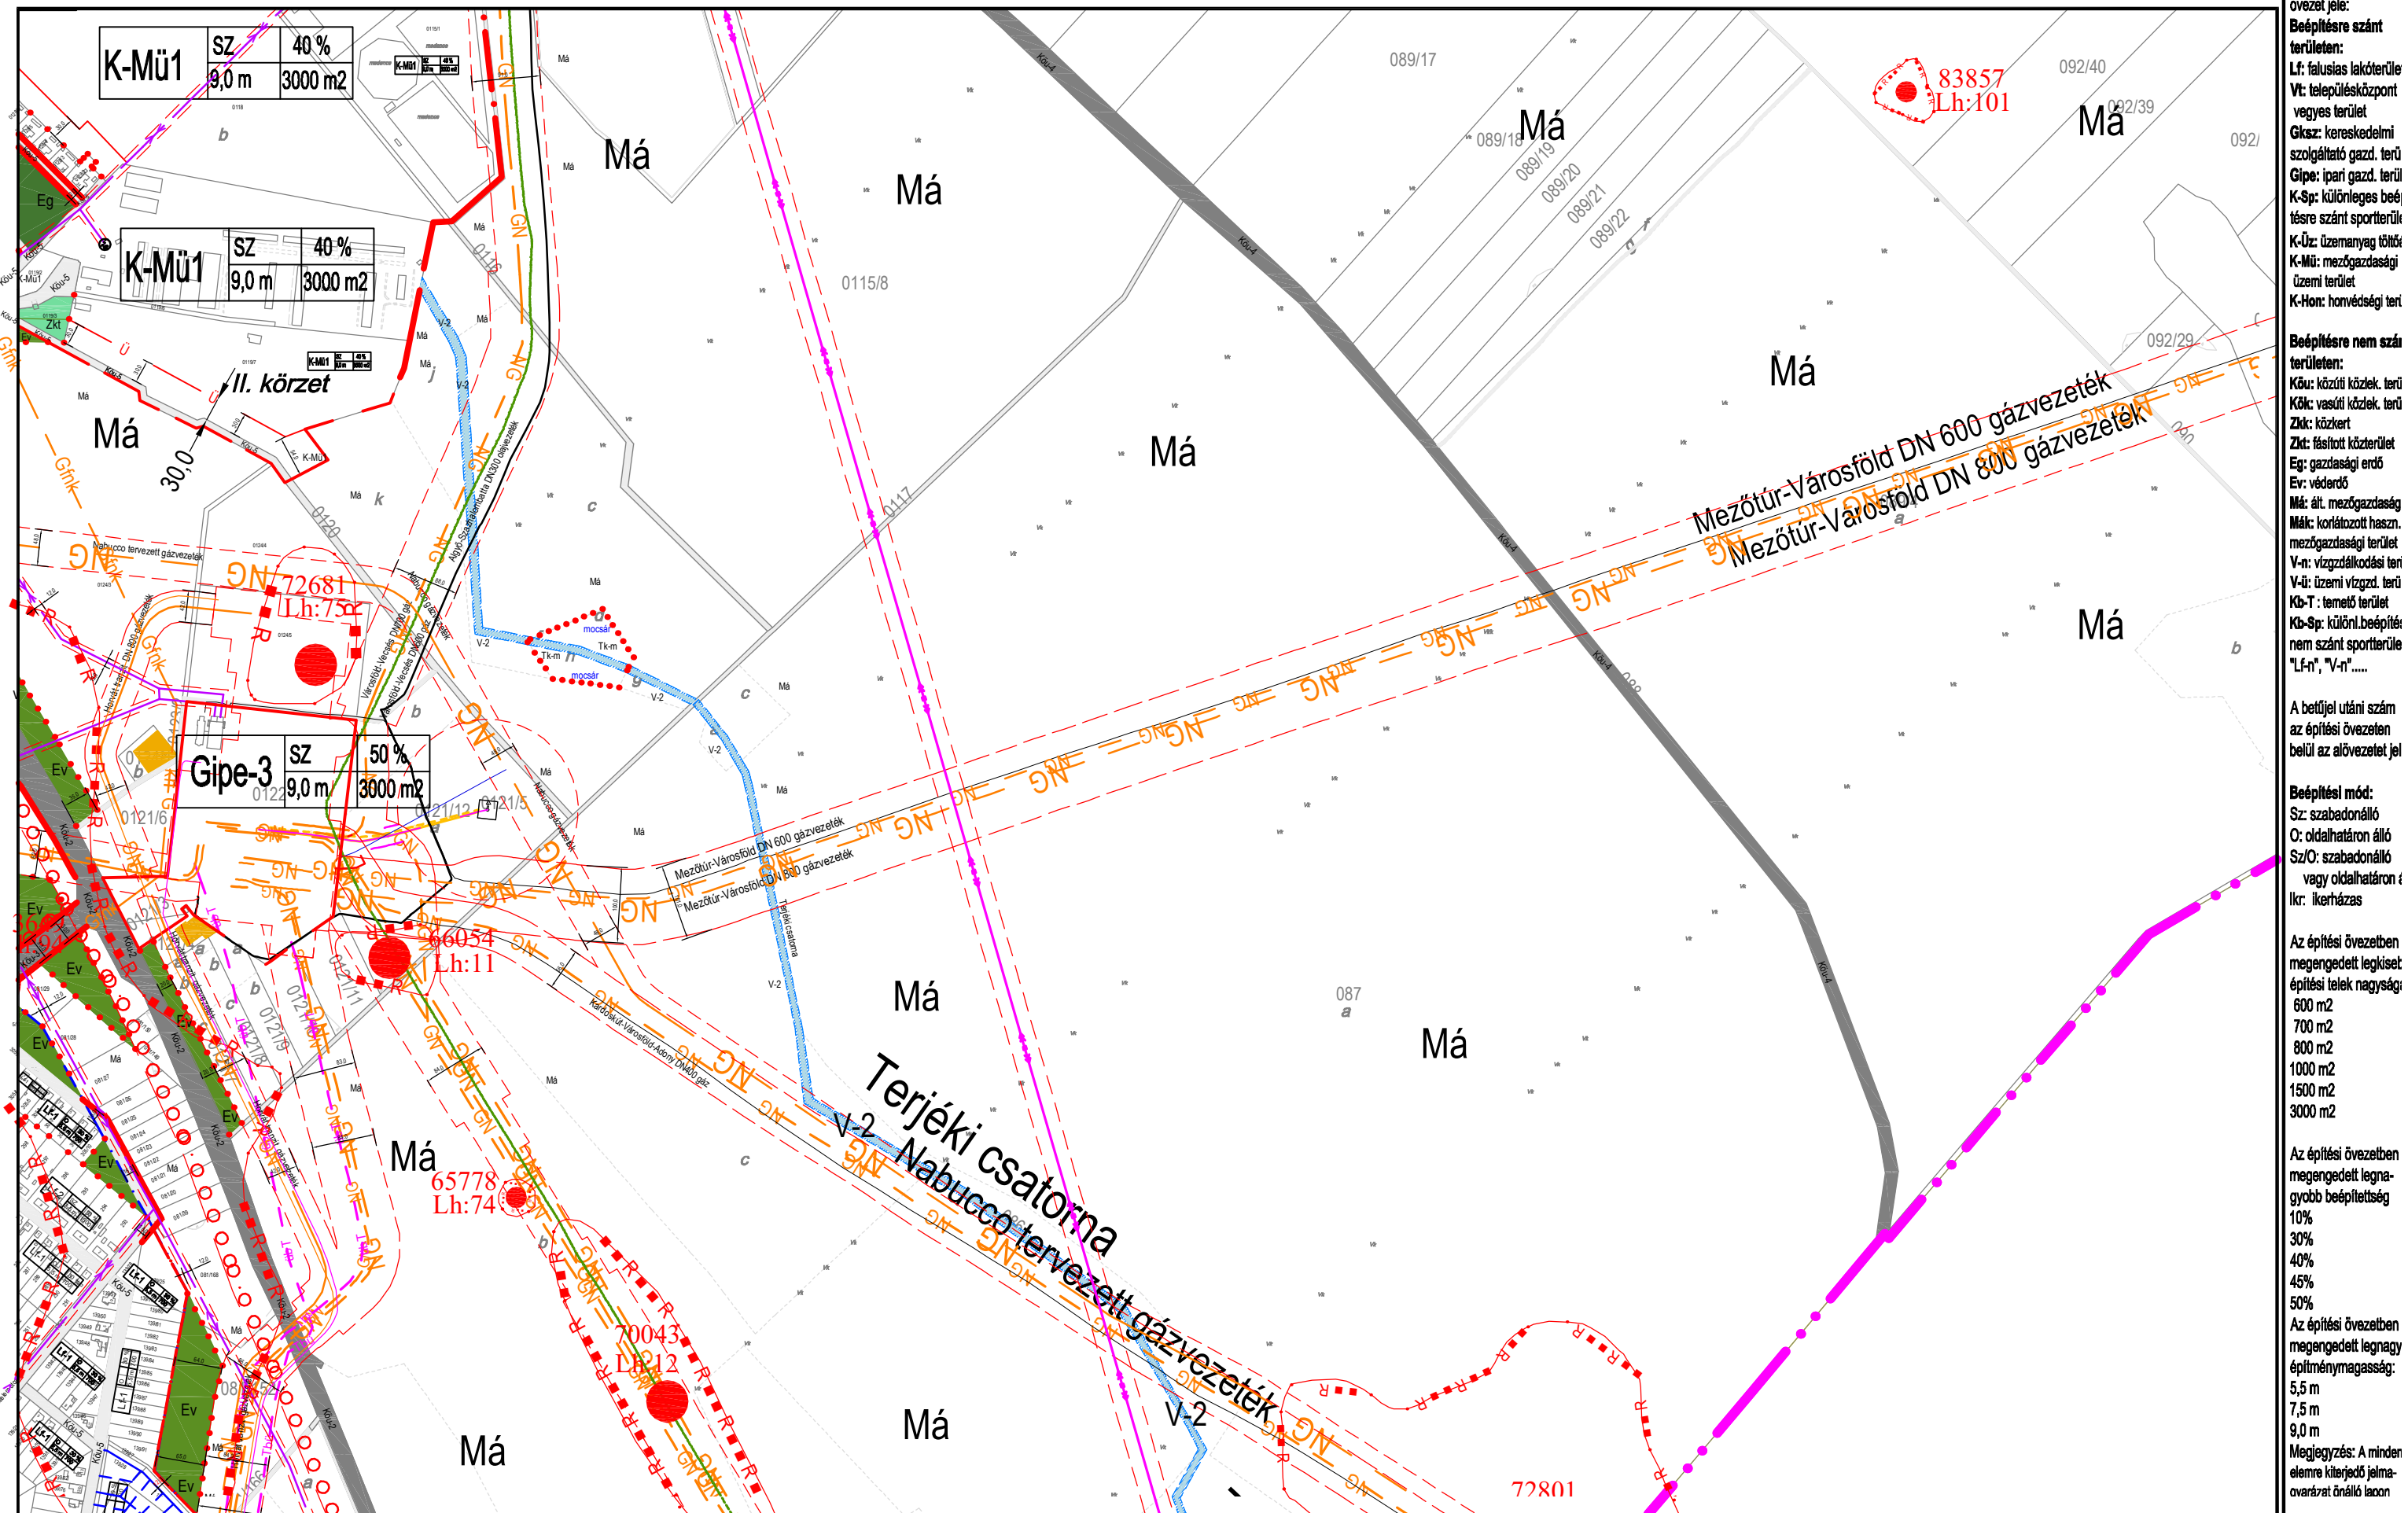

- Jelmagyarázat:
 "Lp", "Vt", Gksz, Má, st
 építési övezet,
 övezet jele:
 Beépítésre szánt területen:
 Lf: falusias lakóterület
 Vt: településközpont vegyes terület
 Gksz: kereskedelmi szolgáltató gazd. terü.
 Gipe: ipari gazd. terü.
 K-Sp: különleges beépítésre szánt sportterület
 K-Üz: üzemanyag töltő
 K-Mü: mezőgazdasági üzemi terület
 K-Hon: honvédségi terü.
- Beépítésre nem szánt területen:
 Köu: közúti közlek. terü.
 Kök: vasúti közlek. terü.
 Zk: közterület
 Tk: fásított közterület
 Eg: gazdasági erdő
 Ev: védterület
 Má: árt. mezőgazdaság
 Mák: korlátozott haszn. mezőgazdasági terület
 V-n: vízgazdálkodási terü.
 V-ü: üzemi vízgazd. terü.
 Kb-T: temető terület
 Kb-Sp: különl.beépítésre szánt sportterület
 "Lp-n", "V-n".....
- A betűjel utáni szám az építési övezeten belül az alövezetet jel
- Beépítési mód:
 Sz: szabadonálló
 O: oldalhatáron álló
 Sz/O: szabadonálló vagy oldalhatáron álló
 lkr: ikerház
- Az építési övezetben megengedett legkisebb építési telek nagyság:
 600 m²
 700 m²
 800 m²
 1000 m²
 1500 m²
 3000 m²
- Az építési övezetben megengedett legnagyobb beépítettség
 10%
 30%
 40%
 45%
 50%
- Az építési övezetben megengedett legnagyobb építménymagasság:
 5,5 m
 7,5 m
 9,0 m
- Megjegyzés: A minden elemre kiterjedő jelmagyarázat önálló lapon

KÉSZÜLT AZ ÁLLAMI ALAPADATOK FELHASZNÁLÁSÁVAL M=1:8000

K6
K9 **K10** K1
K14