


VÁROSFÖLD KÖZSÉG KÖZIGAZGATÁSI TERÜLETÉNEK SZABÁLYOZÁSI TERVE

JÓVÁHAGYVA VÁROSFÖLD KÖZSÉGI ÖNKORMÁNYZAT KÉPVISELŐ-TESTÜLETÉNEK 3/2013.(VI.13.) ÖNKORMÁNYZATI RENDELETÉVEL, MÓDOSÍTVA A 4/2016.(V.12.) RENDELETTEL ÉS A/2024. (.....) SZÁMÚ RENDELETTEL

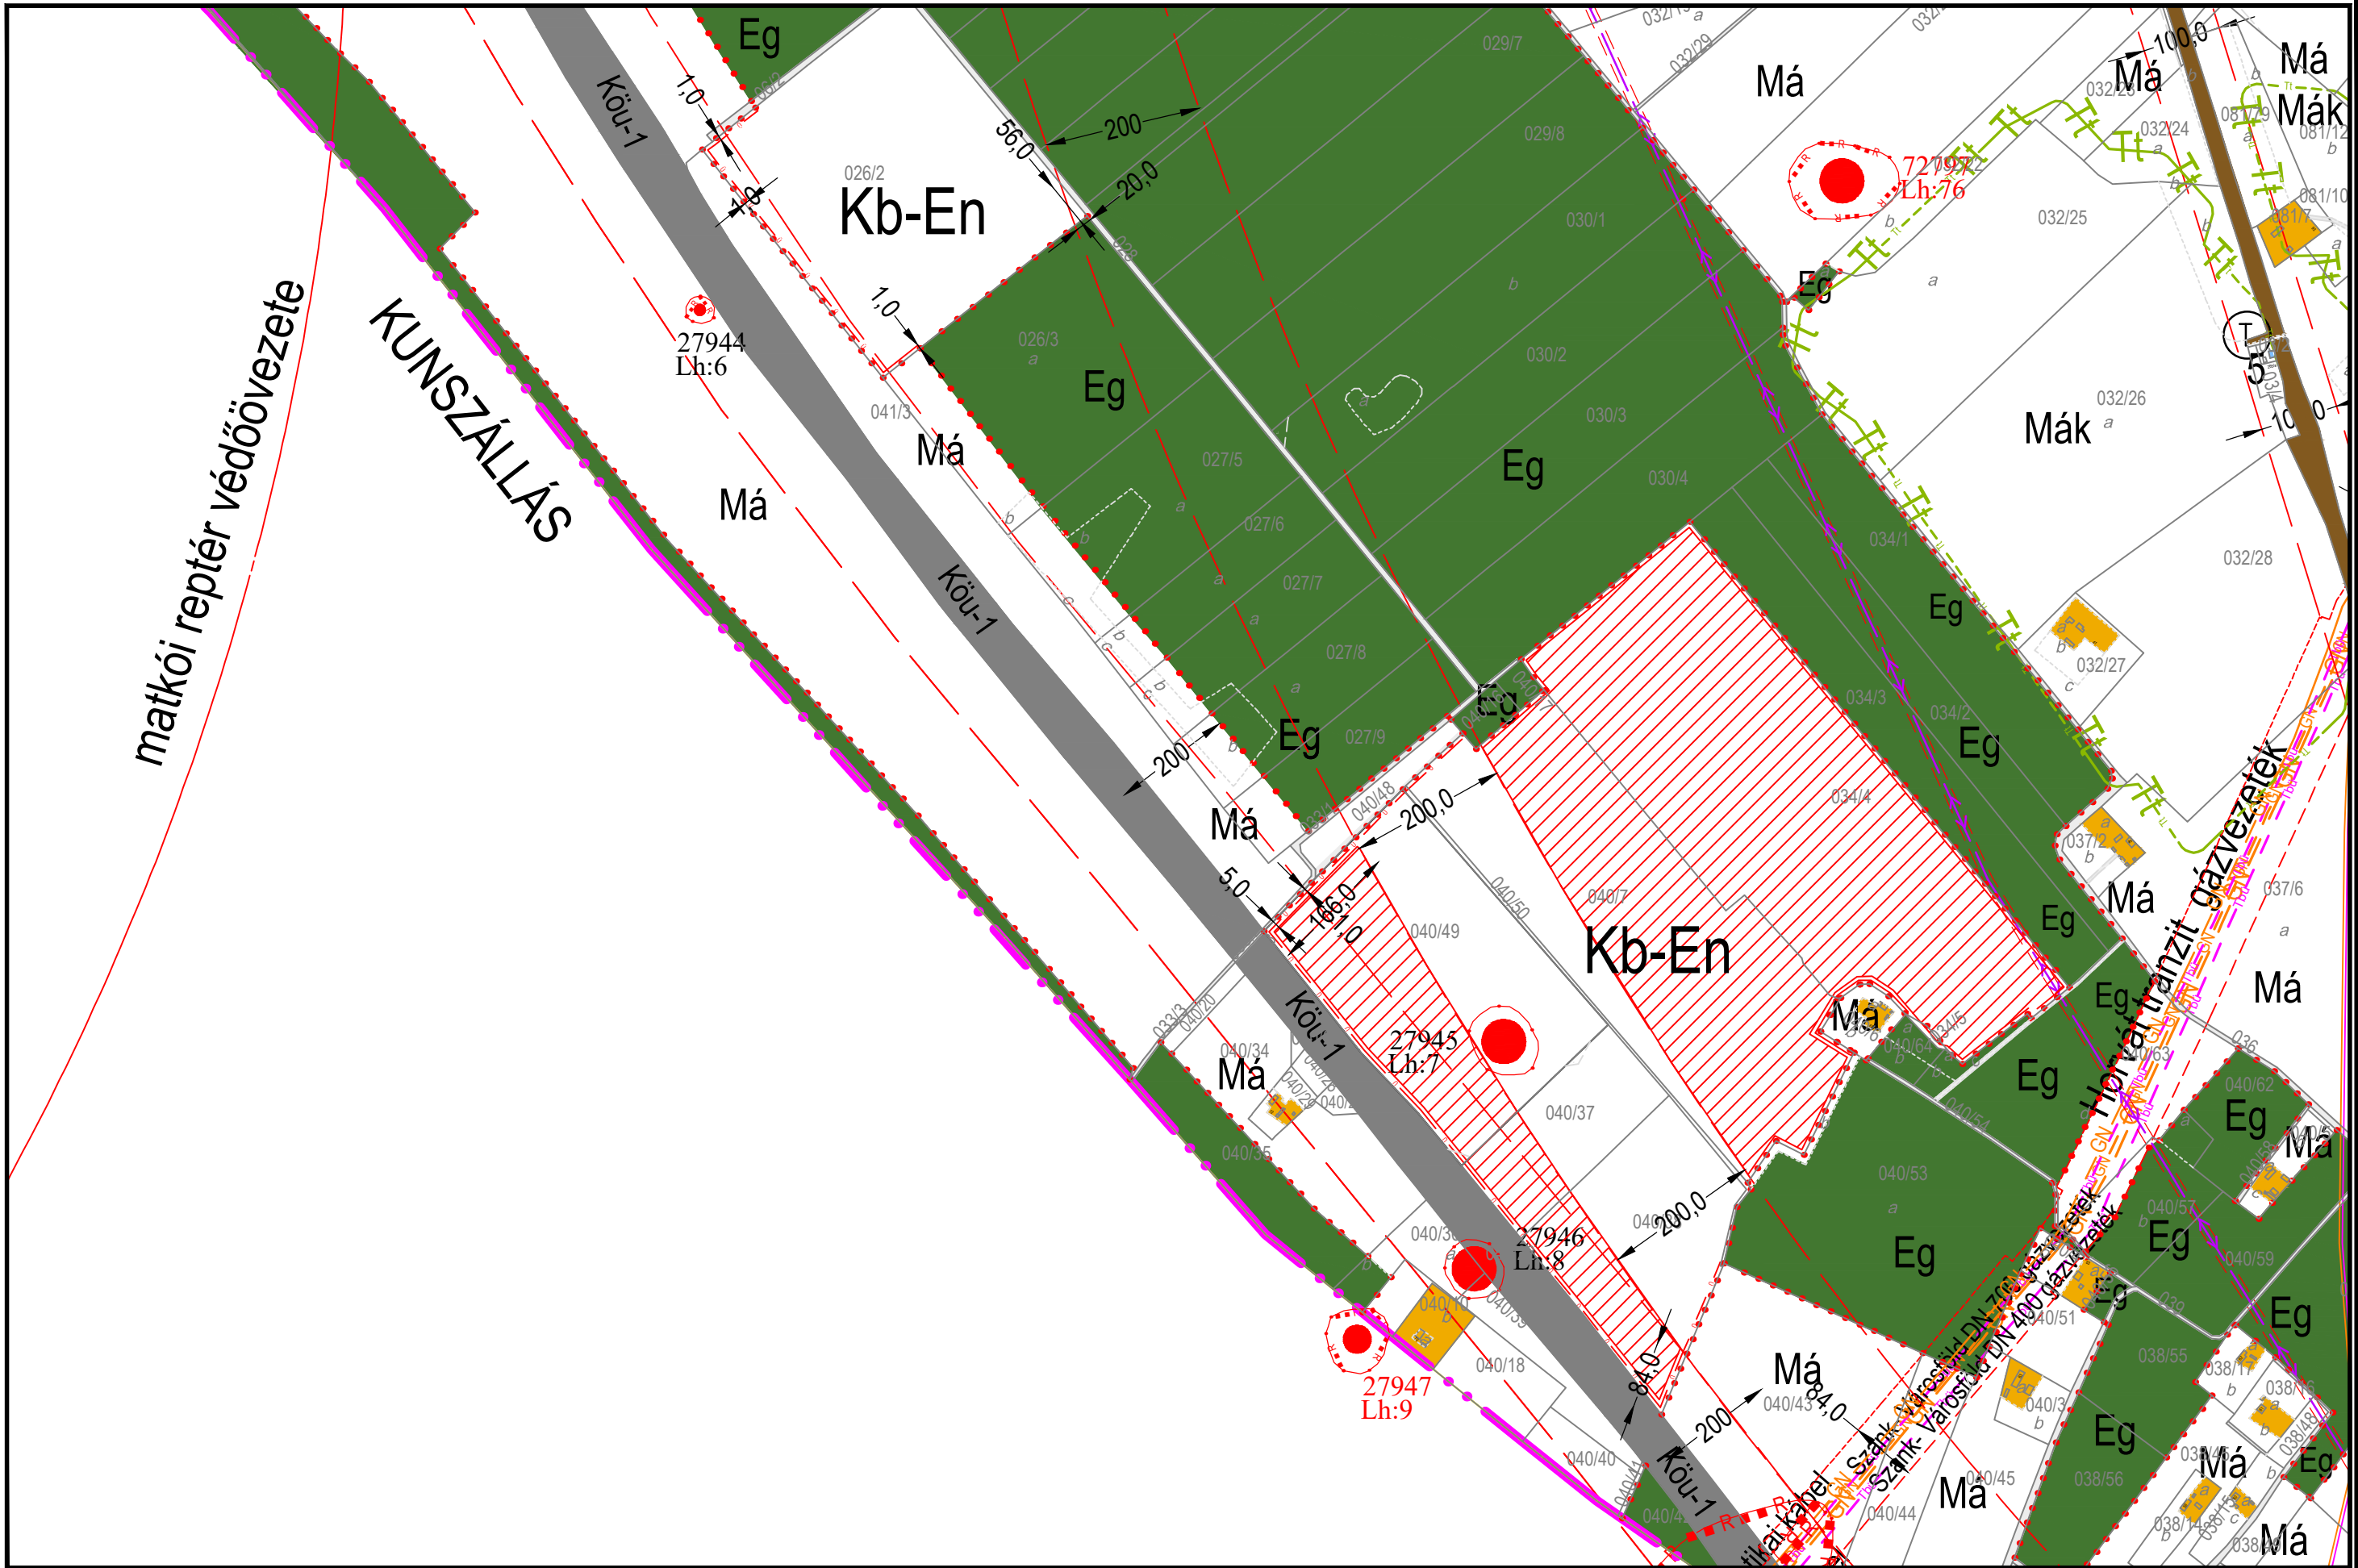

Jelmagyarázat:

"Lf", "Vt", Gksz, Má, stb.
 építési övezet,
 övezet jele:
Beépítésre szánt területen:
 Lf: falusias lakóterület
 Vt: településközpont vegyes terület
 Gksz: kereskedelmi szolgáltató gazd. terület
 Gípe: ipari gazd. terület
 K-Sp: különleges beépítésre szánt sportterület
 K-Uz: üzemanyag töltőáll.
 K-Mü: mezőgazdasági üzemi terület
 K-Hon: honvédségi terület

Beépítésre nem szánt területen:
 Köu: közúti közlek. terület
 Kók: vasúti közlek. terület
 Zk: közkert
 Zkt: fásított közterület
 Eg: gazdasági erdő
 Ev: védőerdő
 Má: ált. mezőgazdasági terület
 Mák: korlátozott haszn. mezőgazdasági terület
 V-n: vízgzálkodási terület
 V-ü: üzemi vízgz. terület
 Kb-T: temető terület
 Kb-Sp: különl.beépítésre nem szánt sportterület
 "Lf-n", "V-n".....

A betűjel utáni szám az építési övezeten belül az alövezetet jelzi

Beépítési mód:
 Sz: szabadonálló
 O: oldalhatáron álló
 Sz/O: szabadonálló vagy oldalhatáron álló
 lkr: ikerházas

Az építési övezetben megengedett legkisebb építési telek nagysága
 600 m²
 700 m²
 800 m²
 1000 m²
 1500 m²
 3000 m²

Az építési övezetben megengedett legnagyobb beépítettség
 10%
 30%
 40%
 45%
 50%

Az építési övezetben megengedett legnagyobb építménymagasság:
 5,5 m
 7,5 m
 9,0 m

Megjegyzés: A minden elemre kiterjedő jelmagyarázat önálló lapon

KÉSZÜLT AZ ÁLLAMI ALAPADATOK FELHASZNÁLÁSÁVAL HELYSZÍNI KIEGÉSZÍTÉSEL M= 1:8000