


# BARANYAHÍDVÉG SZABÁLYOZÁSI TERVE

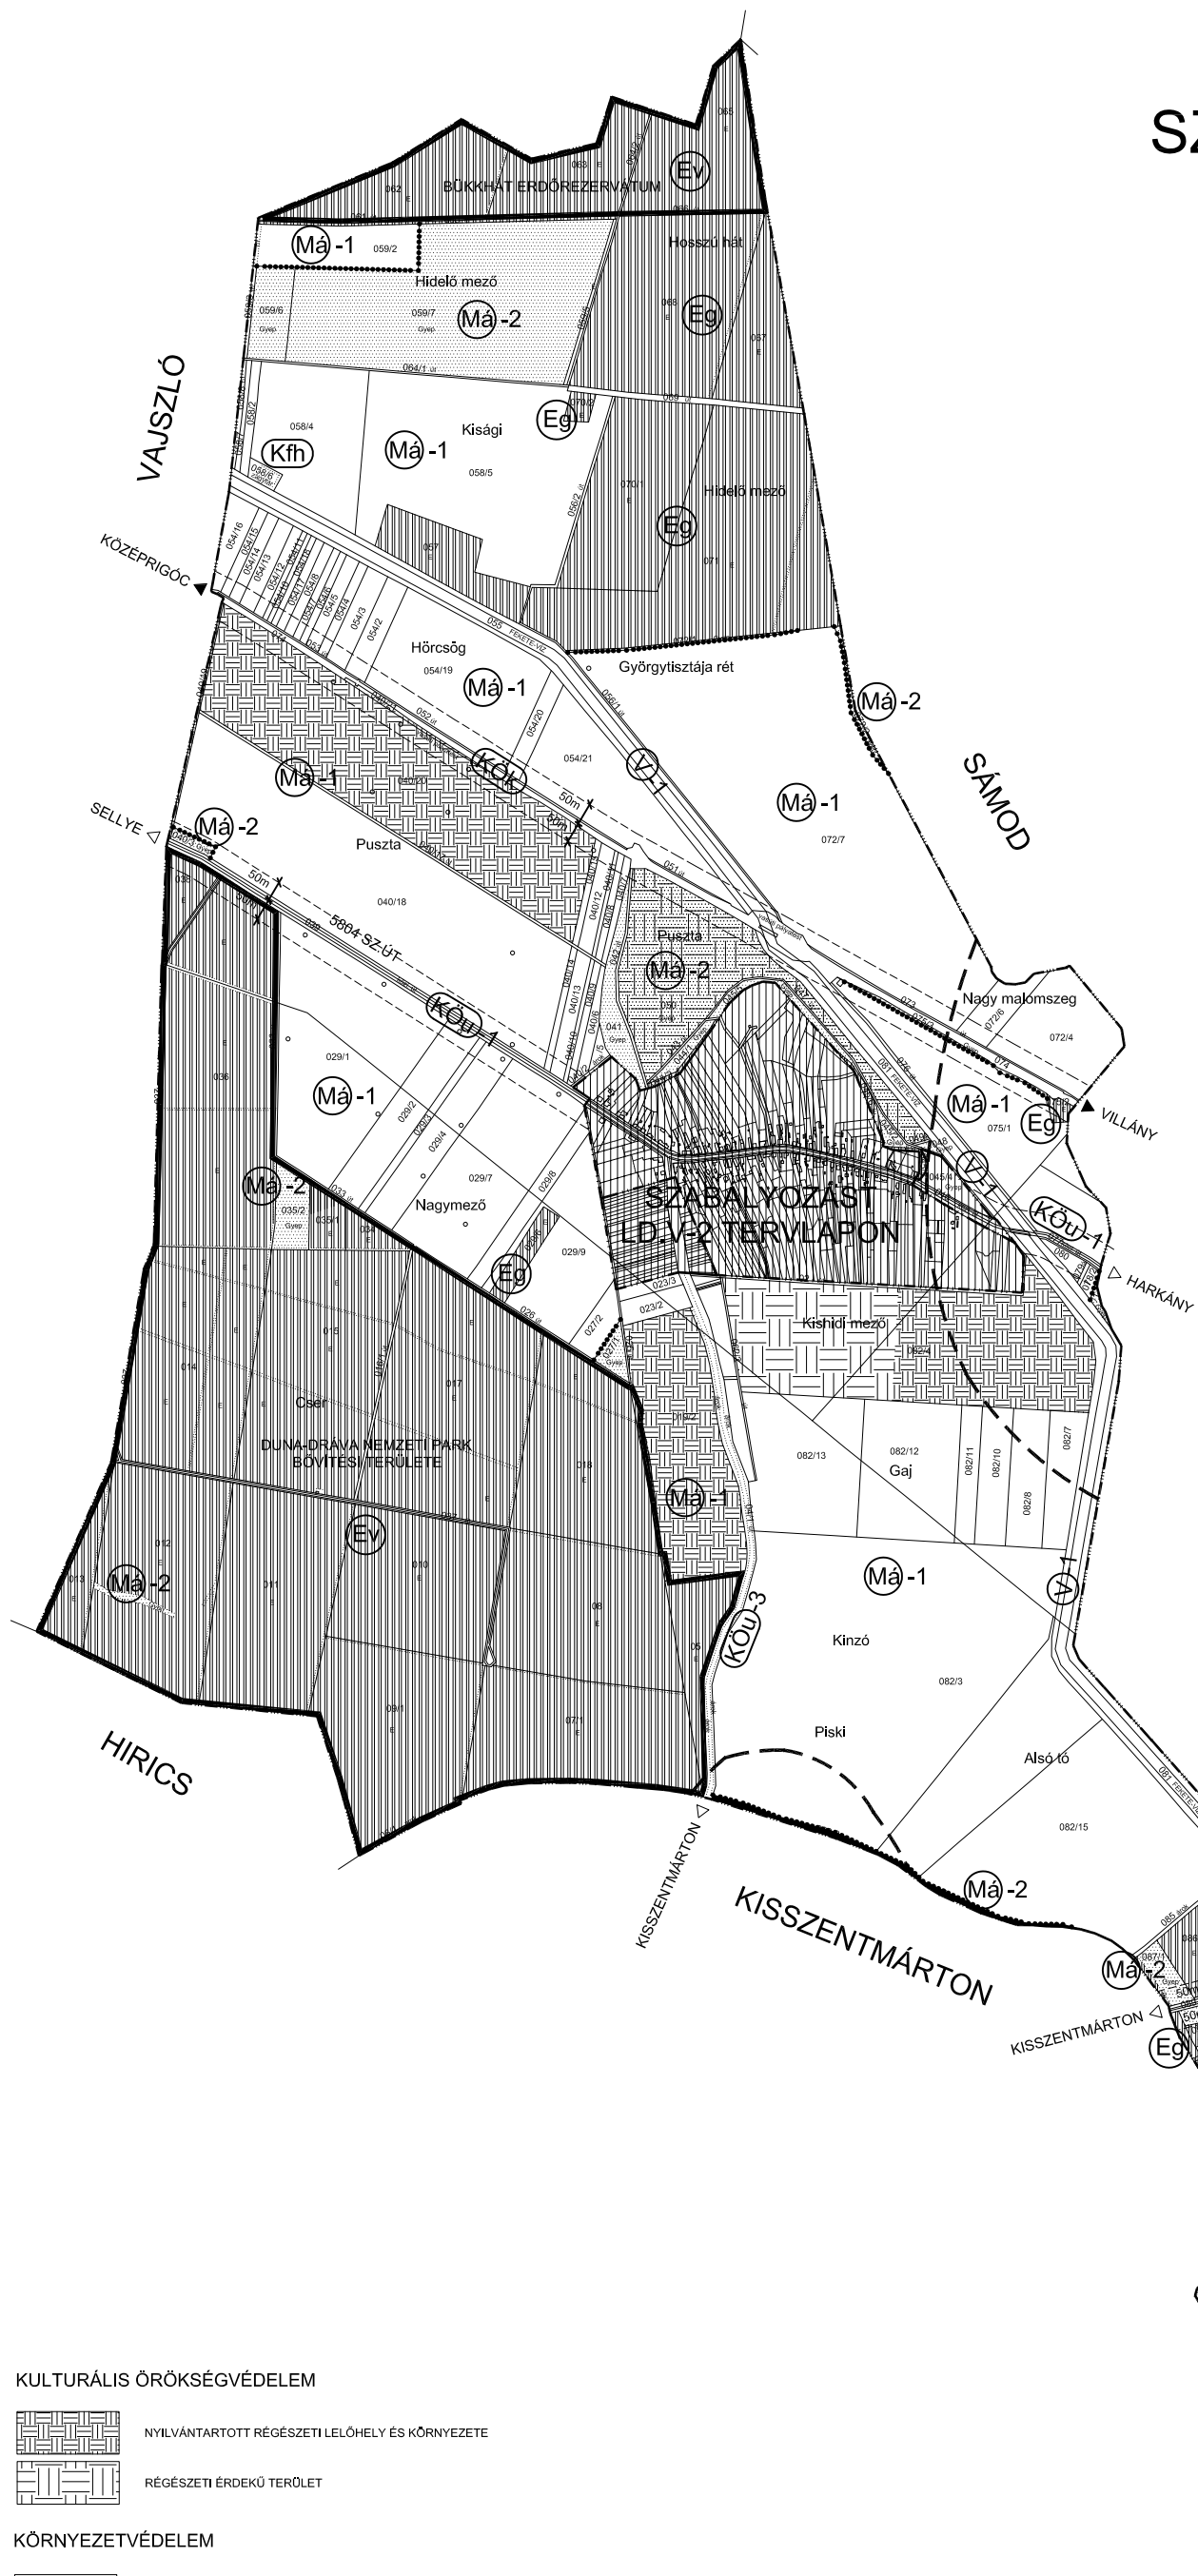

## JELMAGYARÁZAT

- KÖZIGAZGATÁSI HATÁR
- MEGLÉVŐ BELTERÜLETI HATÁR
- TERVEZETT BELTERÜLETI HATÁR
- ÖVEZET HATÁRA

## TERÜLETFELHASZNÁLÁSI MÓDOK

### BEÉPÍTÉSRE SZÁNT TERÜLETEK

- KÜLÖNLEGES TERÜLET - ZAGYTÁROZÓ

### BEÉPÍTÉSRE NEM SZÁNT TERÜLETEK

- KÖZLEKEDÉSI TERÜLET - ÖSSZEKÖTŐ ÚT (K.V.B.)
- KÖZLEKEDÉSI TERÜLET - BEKÖTŐ ÚT (K.V.B.)
- KÖZLEKEDÉSI TERÜLET - EGYÉB KÖZÚT (K.VILB.-C.)
- KÖZLEKEDÉSI TERÜLET - VASÚT
- GAZDASÁGI RENDELTETÉSŰ ERDŐTERÜLET
- VÉDELMI RENDELTETÉSŰ ERDŐTERÜLET
- ÁLTALÁNOS MEZŐGAZDASÁGI TERÜLET - SZÁNTÓFÖLD
- ÁLTALÁNOS MEZŐGAZDASÁGI TERÜLET - GYEPFELÜLET
- VIZGAZDALKODÁSI TERÜLET - ÁLLANDÓ VÍZFOLYÁS

## KULTURÁLIS ÖRÖKSÉGVÉDELEM

- NYILVÁNTARTOTT RÉGÉSZETI LELŐHELY ÉS KÖRNYEZETE
- RÉGÉSZETI ÉRDEKŰ TERÜLET

## KÖRNYEZETVÉDELEM

- VÉDŐTÁVOLSÁG
- SÉRÜLÉKENY VÍZBÁZIS HIDROGEOLÓGIAI VÉDŐTERÜLETE

## TÁJ- ÉS TERMÉSZETVÉDELEM

- TERMÉSZETVÉDELMI TERÜLET (KIJELÖLÉS FOLYAMATBAN)

## EGYÉB

- KÖLÖN TERVLAPON SZABÁLYOZOTT TERÜLET

A 7/2004. (VIII. 12.) ÖK.SZ. RENDELETTEL ELFOGADVA KÉSZÜLT AZ ÁLLAMI ALAPADATOK FELHASZNÁLÁSÁVAL

## KOKAS ÉS TÁRSA TERVEZŐ BT. ÉPÍTÉSZ ÉS TELEPÜLÉSTERVEZŐ IRODA

Tel/Fax: 72324-326	Iroda: 7624 Pécs, Budai Nagy A. u. 1.	Levélirány: 7627 Pécs, Hárthegyi út 66.	E-mail: kokas@minikomp.hu
SAKÁGI TERVEZŐ: LUKÁCS VILMOSNÉ Tájerőszak TOMPOS ANTAL Kölcsönés	MUNKA MEGNEVEZÉSE: BARANYAHÍDVÉG TELEPÜLÉSTERVEZÉSI TERVEI	RAJZSZÁM: V-1	LEPTÉK: M 1:10.000
KERESZTES LÁSZLÓ Köznyelvtudomány DOLGOSZTUS ALAJOS Villamos energiaindítás ELEKES JENŐ Villamos	JELZŐSZÁM: TT-0204	TELEPÜLÉSTERVEZŐ: PÁP ZSUZSA (TT-1-02-01792001)	DÁTUM: 2004.08.