


 
 


 
 
 


BARANYAHÍDVÉG SZABÁLYOZÁSI TERVE

 
 
 


 
ÁLTALÁNOS ELEMELK

-  MEGLÉVŐ BELTERÜLETI HATÁR
-  TERVEZETT BELTERÜLETI HATÁR
-  SZABÁLYOZÁSI VONAL
-  TERÜLETFELHASZNÁLÁSI EGYSÉG HATÁRA
-  ÉPÍTÉSI ÖVEZET, ÖVEZET HATÁRA
-  IRÁNYADÓ TELEKHATÁR
-  TERVEZETT ÚT TENGELYVONALA (IRÁNYADÓ ELEM)


 

 
 
TERÜLETFELHASZNÁLÁSI MÓDOK BEÉPÍTÉSRE SZÁNT TERÜLETEK

-  FALUSIAS LAKÓTERÜLET
-  KÜLÖNLEGES TERÜLET - SPORTOLÁSI CÉLÚ TERÜLET
-  KÜLÖNLEGES TERÜLET - TEMETŐ

BEÉPÍTÉSRE NEM SZÁNT TERÜLETEK

-  KÖZLEKEDÉSI TERÜLET - EGYÉB KÖZÚT (K.VIII.C.)
-  KÖZLEKEDÉSI TERÜLET - GYÚJTÓÚT (B. V. c. B.)
-  KÖZLEKEDÉSI TERÜLET - KISZOLGÁLÓ ÚT (B. VI. d. B-C.)
-  ZÖLDTERÜLET (KÖZPARK)
-  GAZDASÁGI RENDELTEZÉSŰ ERDŐTERÜLET
-  VIZGAZDÁLKODÁSI TERÜLET - ÁLLANDÓ VÍZFOLYÁS, ÁROK



 


KULTURÁLIS ÖRÖKSÉGVÉDELME

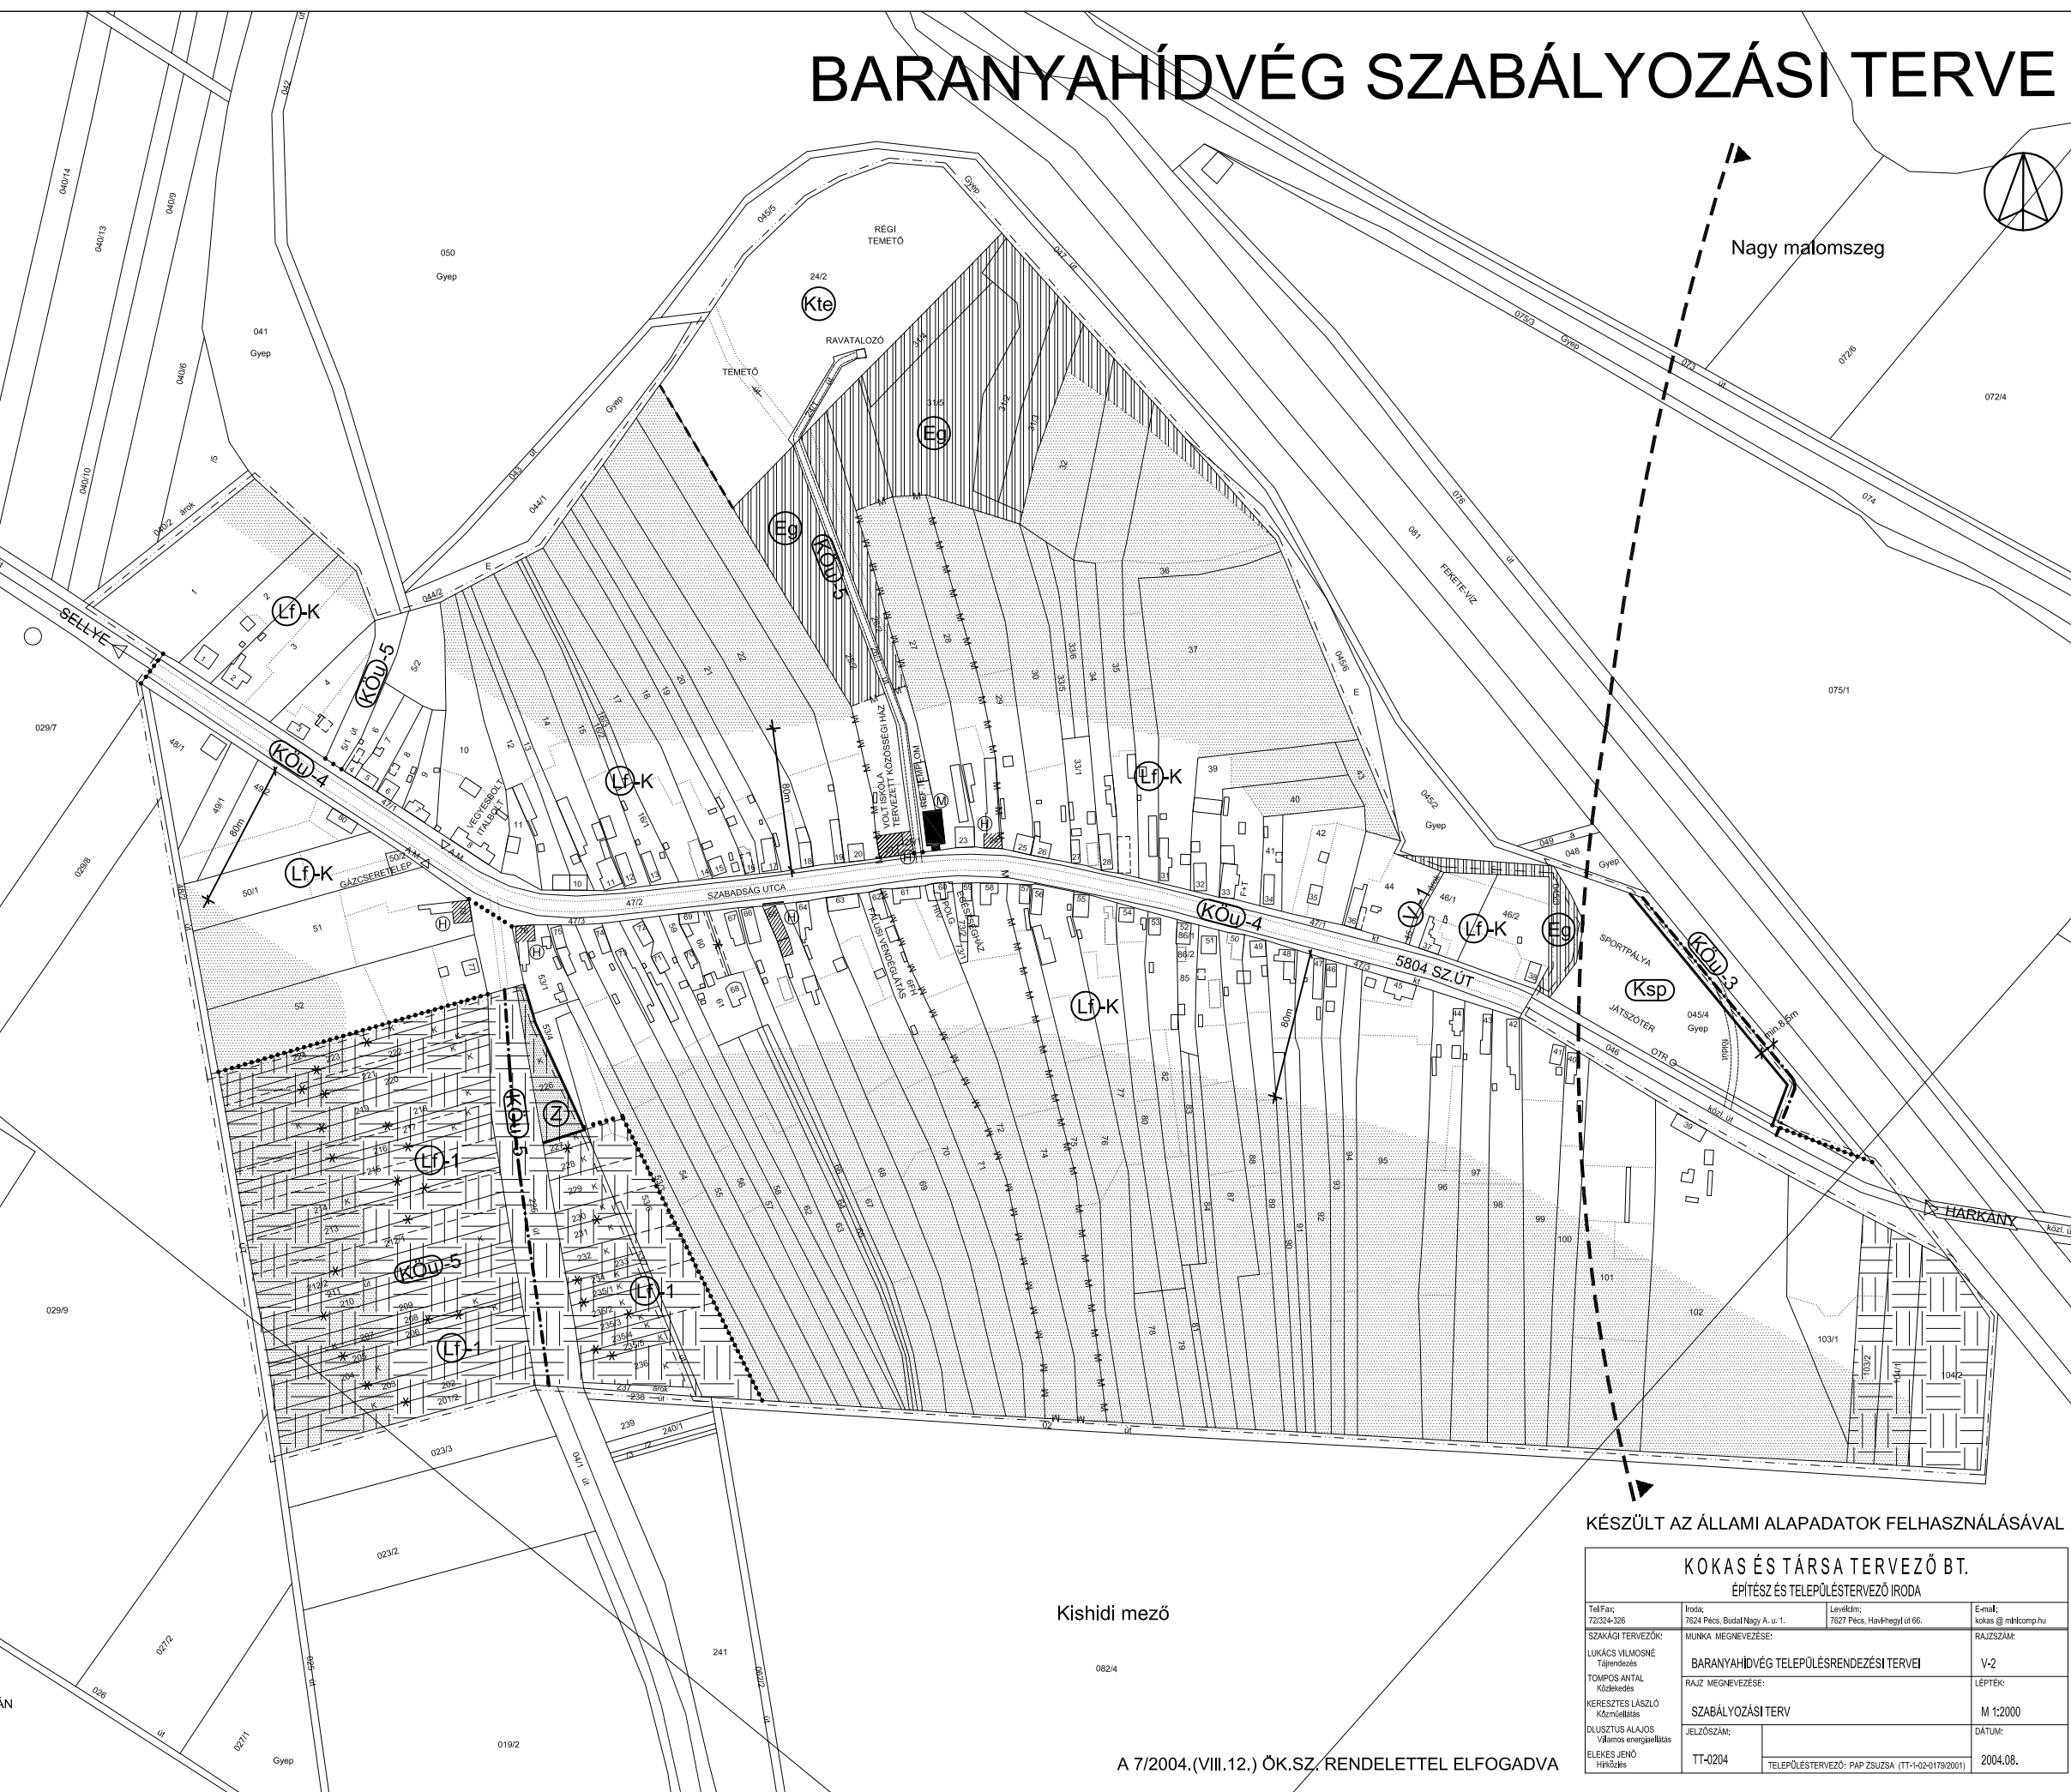
-  MŰEMLEKI KÖRNYEZET HATÁRA
-  ORSZÁGOS VÉDELTSÉGŰ ÉPÍTMÉNY
-  HELYI MŰVI ÉRTÉK - EGYEDI VÉDELME, ÉPÜLET
-  VÉDETT HELYI MŰVI ÉRTÉK - EGYEDI VÉDELME, KERÍTÉS
-  RÉGÉSZETI ÉRDEKŰ TERÜLET

KÖRNYEZETVÉDELME

-  SÉRÜLEKENY VÍZBÁZIS HIDROGEOLOGIAI VÉDŐTERÜLETE

EGYÉB

-  MEGSZÜNTETŐ JEL (JAVASLAT)
-  BURKOLT ÚT HELYSZÍNELÉS ALAPJÁN
-  ÉPÜLET HELYSZÍNELÉS ALAPJÁN
-  ELBONTOTT, VAGY ROMOS ÉPÜLET HELYSZÍNELÉS ALAPJÁN
-  BEÉPÍTÉSRE NEM SZÁNT BELTERÜLETI KERTEK



KÉSZÜLT AZ ÁLLAMI ALAPADATOK FELHASZNÁLÁSÁVAL

KOKAS ÉS TÁRSA TERVEZŐ BT. ÉPÍTÉSZ ÉS TELEPÜLÉSTERVEZŐ IRODA

Tel/Fax: 7224-326	Iroda: 7224 Pálos, Budai Nagy A. u. 1.	Lavékód: 7227 Pálos, Harkánytól 66.	E-mail: kokas@mhkomp.hu
SZAKÁGI TERVEZŐK: LUKÁCS VILMOSNÉ Tájerősség TOMPOS ANITA Közvetítés KERESZTES LÁSZLÓ Környezetvédelem DUSZTUS ALAJOS Világos energiatervezés ELEKES JENŐ Híradás	MUNKA MEGNEVEZÉSE: BARANYAHÍDVÉG TELEPÜLÉSTERVEZÉSI TERVEI	RAJZSZÁM: V-2	LEPTÉK: M 1:2000
JELŐZŐSZÁM: TT-0204		DÁTUM: 2004.08.	TELEPÜLÉSTERVEZŐ: PAP ZSUZSA (TT-1-02-0179/2001)

A 7/2004.(VIII.12.) ÖK.SZ. RENDELETTEL ELFOGADVA