


BIKAL SZABÁLYOZÁSI TERV MÓDOSÍTÁS

A tervezett belterületi határ, az Alsómocsoládra illetve a Köblényre vezető átkötő út által határolt tömbterületre

M 1:2000

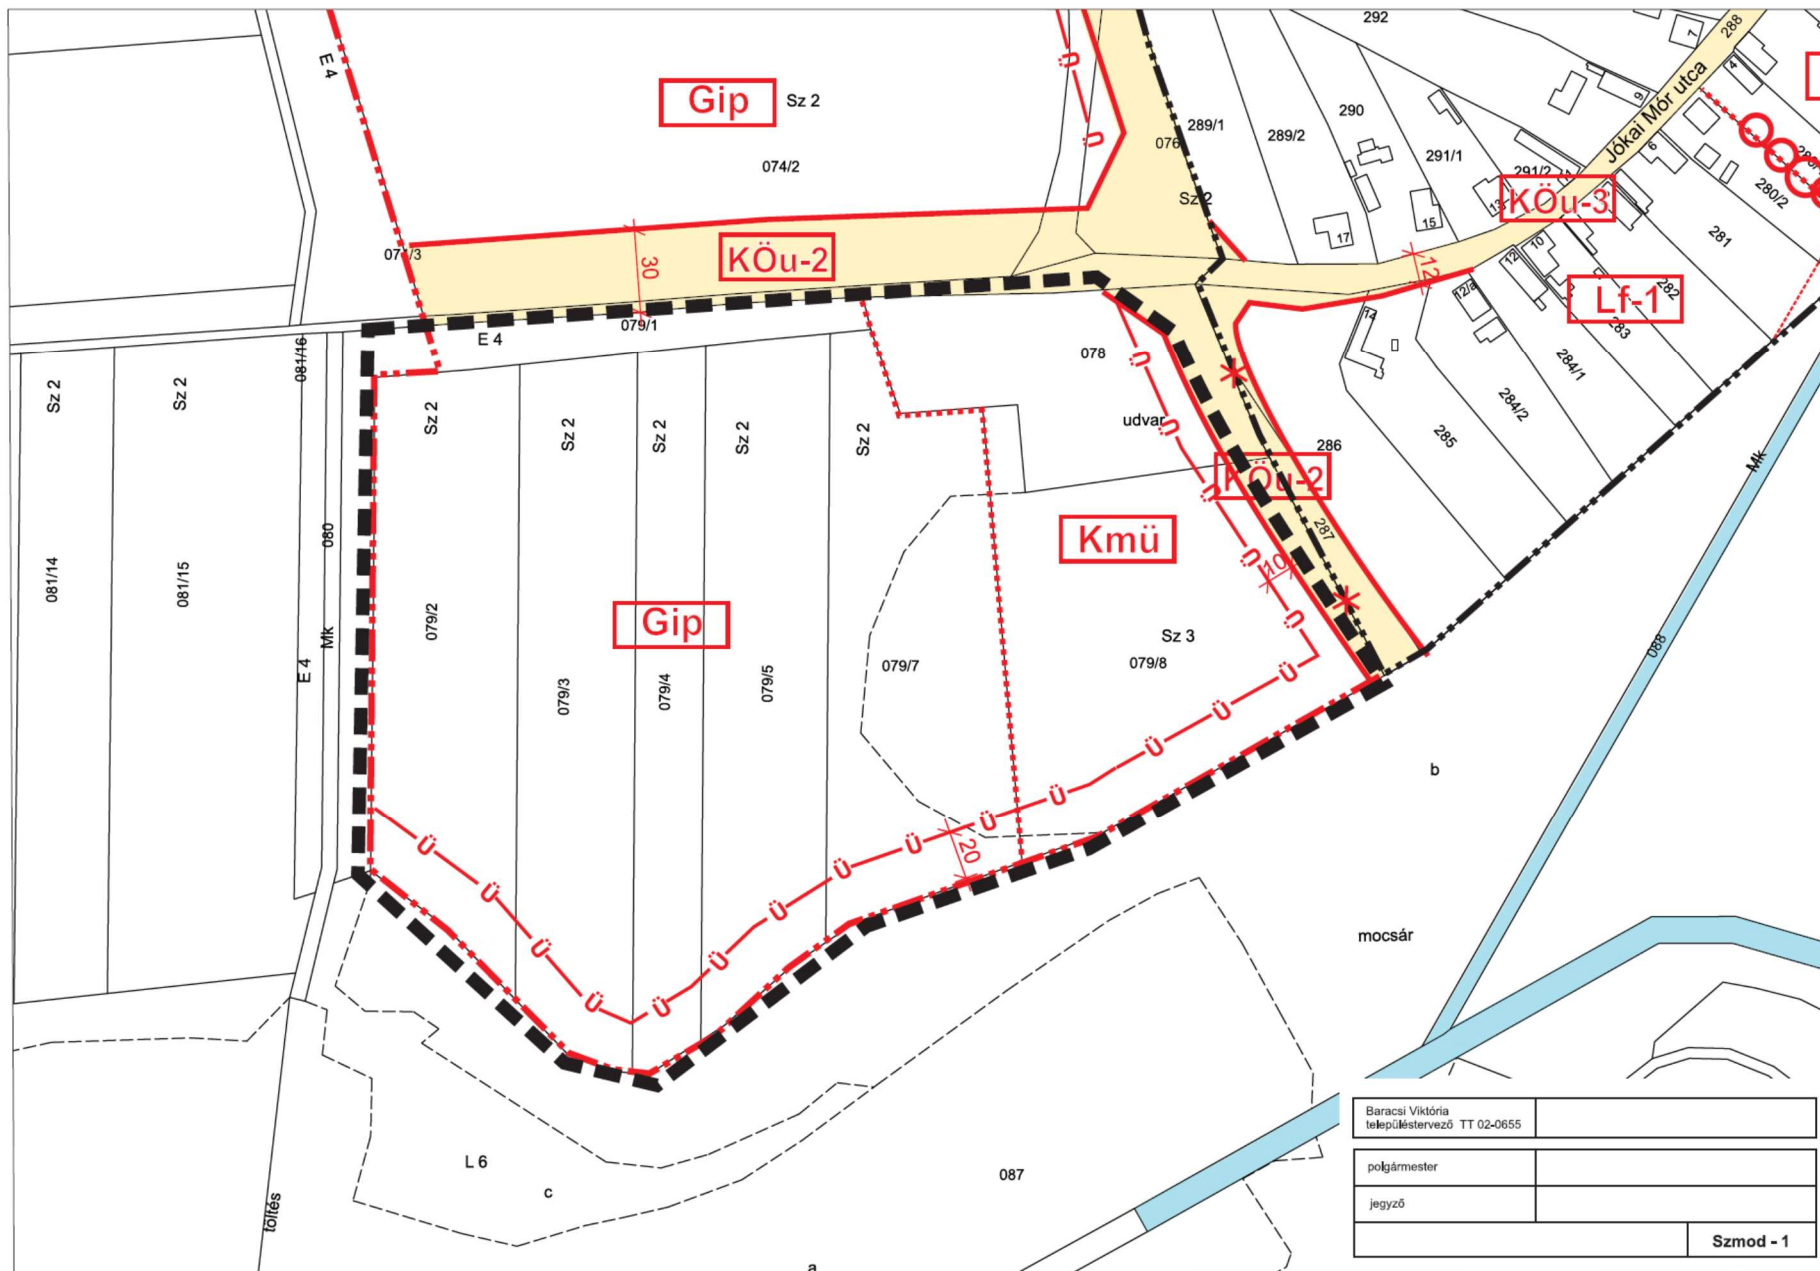

Baracsi Viktória településtervező TT 02-0655	
polgármester	
jegyző	
	Szmod - 1