


1. melléklet az .../2024. (XII...) önkormányzati rendelethez
TELEPÜLÉSKÉPI SZEMPONTBÓL MEGHATÁROZÓ TERÜLETEK LEHATÁROLÁSA

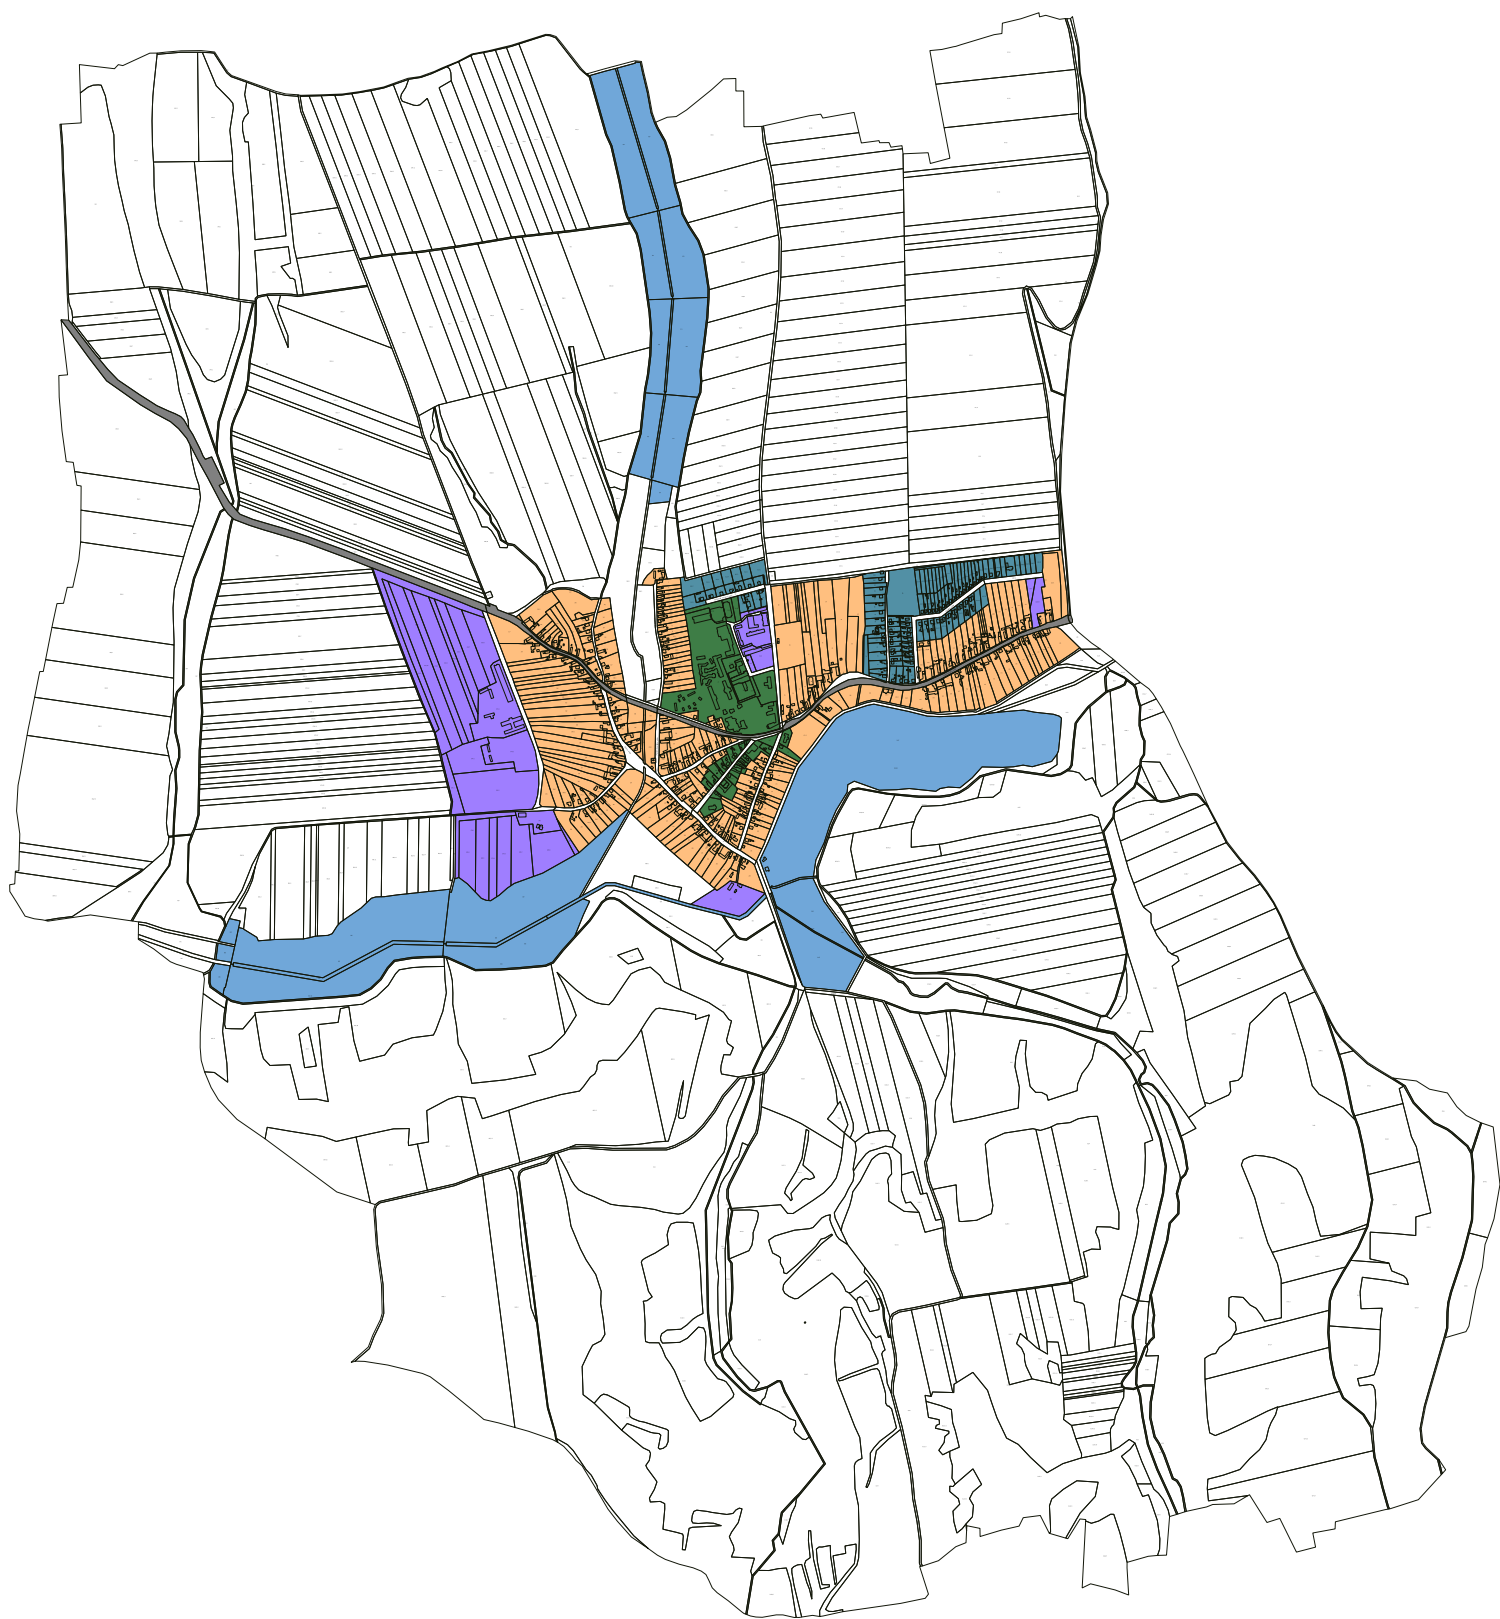

Karakterek:

-  Hagyományos falusias beépítés
-  Modern falusias beépítés
-  Településközpont és turisztikai karakter
-  Gazdasági hasznosítású terület
-  Beépítésre nem szánt területek

Tájékoztató elemek:

-  Vízfelület
-  Fő közlekedési útvonal