

JÓVÁHAGYVA BODOLYABÉR KÖZSÉG ÖNKORMÁNYZATI KÉPVISEL-TESTÜLETÉNEK /2005.(.)SZ . RENDELETÉVEL



JELMAGYARÁZAT


SZABÁLYOZÁSI JELKULCSOK

1. VONALAS SZABÁLYOZÁSI ELEMEEK

tervezett	megtartandó
	belterületi határ
	megszűnő belterületi határ
	közszerületsszabályozási vonal
	területfelhasználási határ
	övezeti határ
	hátsó építési vonal
	burkolat széle
	régészeti érdekű terület határa
	10m-es szintvonal

2. TERÜLETI SZABÁLYOZÁSI ELEMEEK

	helyileg védett épület és védőövezete
1.2 BEÉPÍTÉSRE SZÁNT TERÜLETEK	
	lakóterület és besorolása
	különleges terület, sport
	különleges terület, temető
	településközponti vegyes terület
1.3 BEÉPÍTÉSRE NEM SZÁNT TERÜLETEK	
1.3.1. Közlekedési terület	
	közlekedési terület, térségi jelentőségű mellékút
	közlekedési terület, helyi gyűjtő út
	közlekedési terület, helyi egyéb út
	térségi kerékpárút nyomvonala
1.3.2. Zöldterület	
	zöldterület, közpark
1.3.5. Vízgazdálkodási terület	
	vízgazdálkodási terület

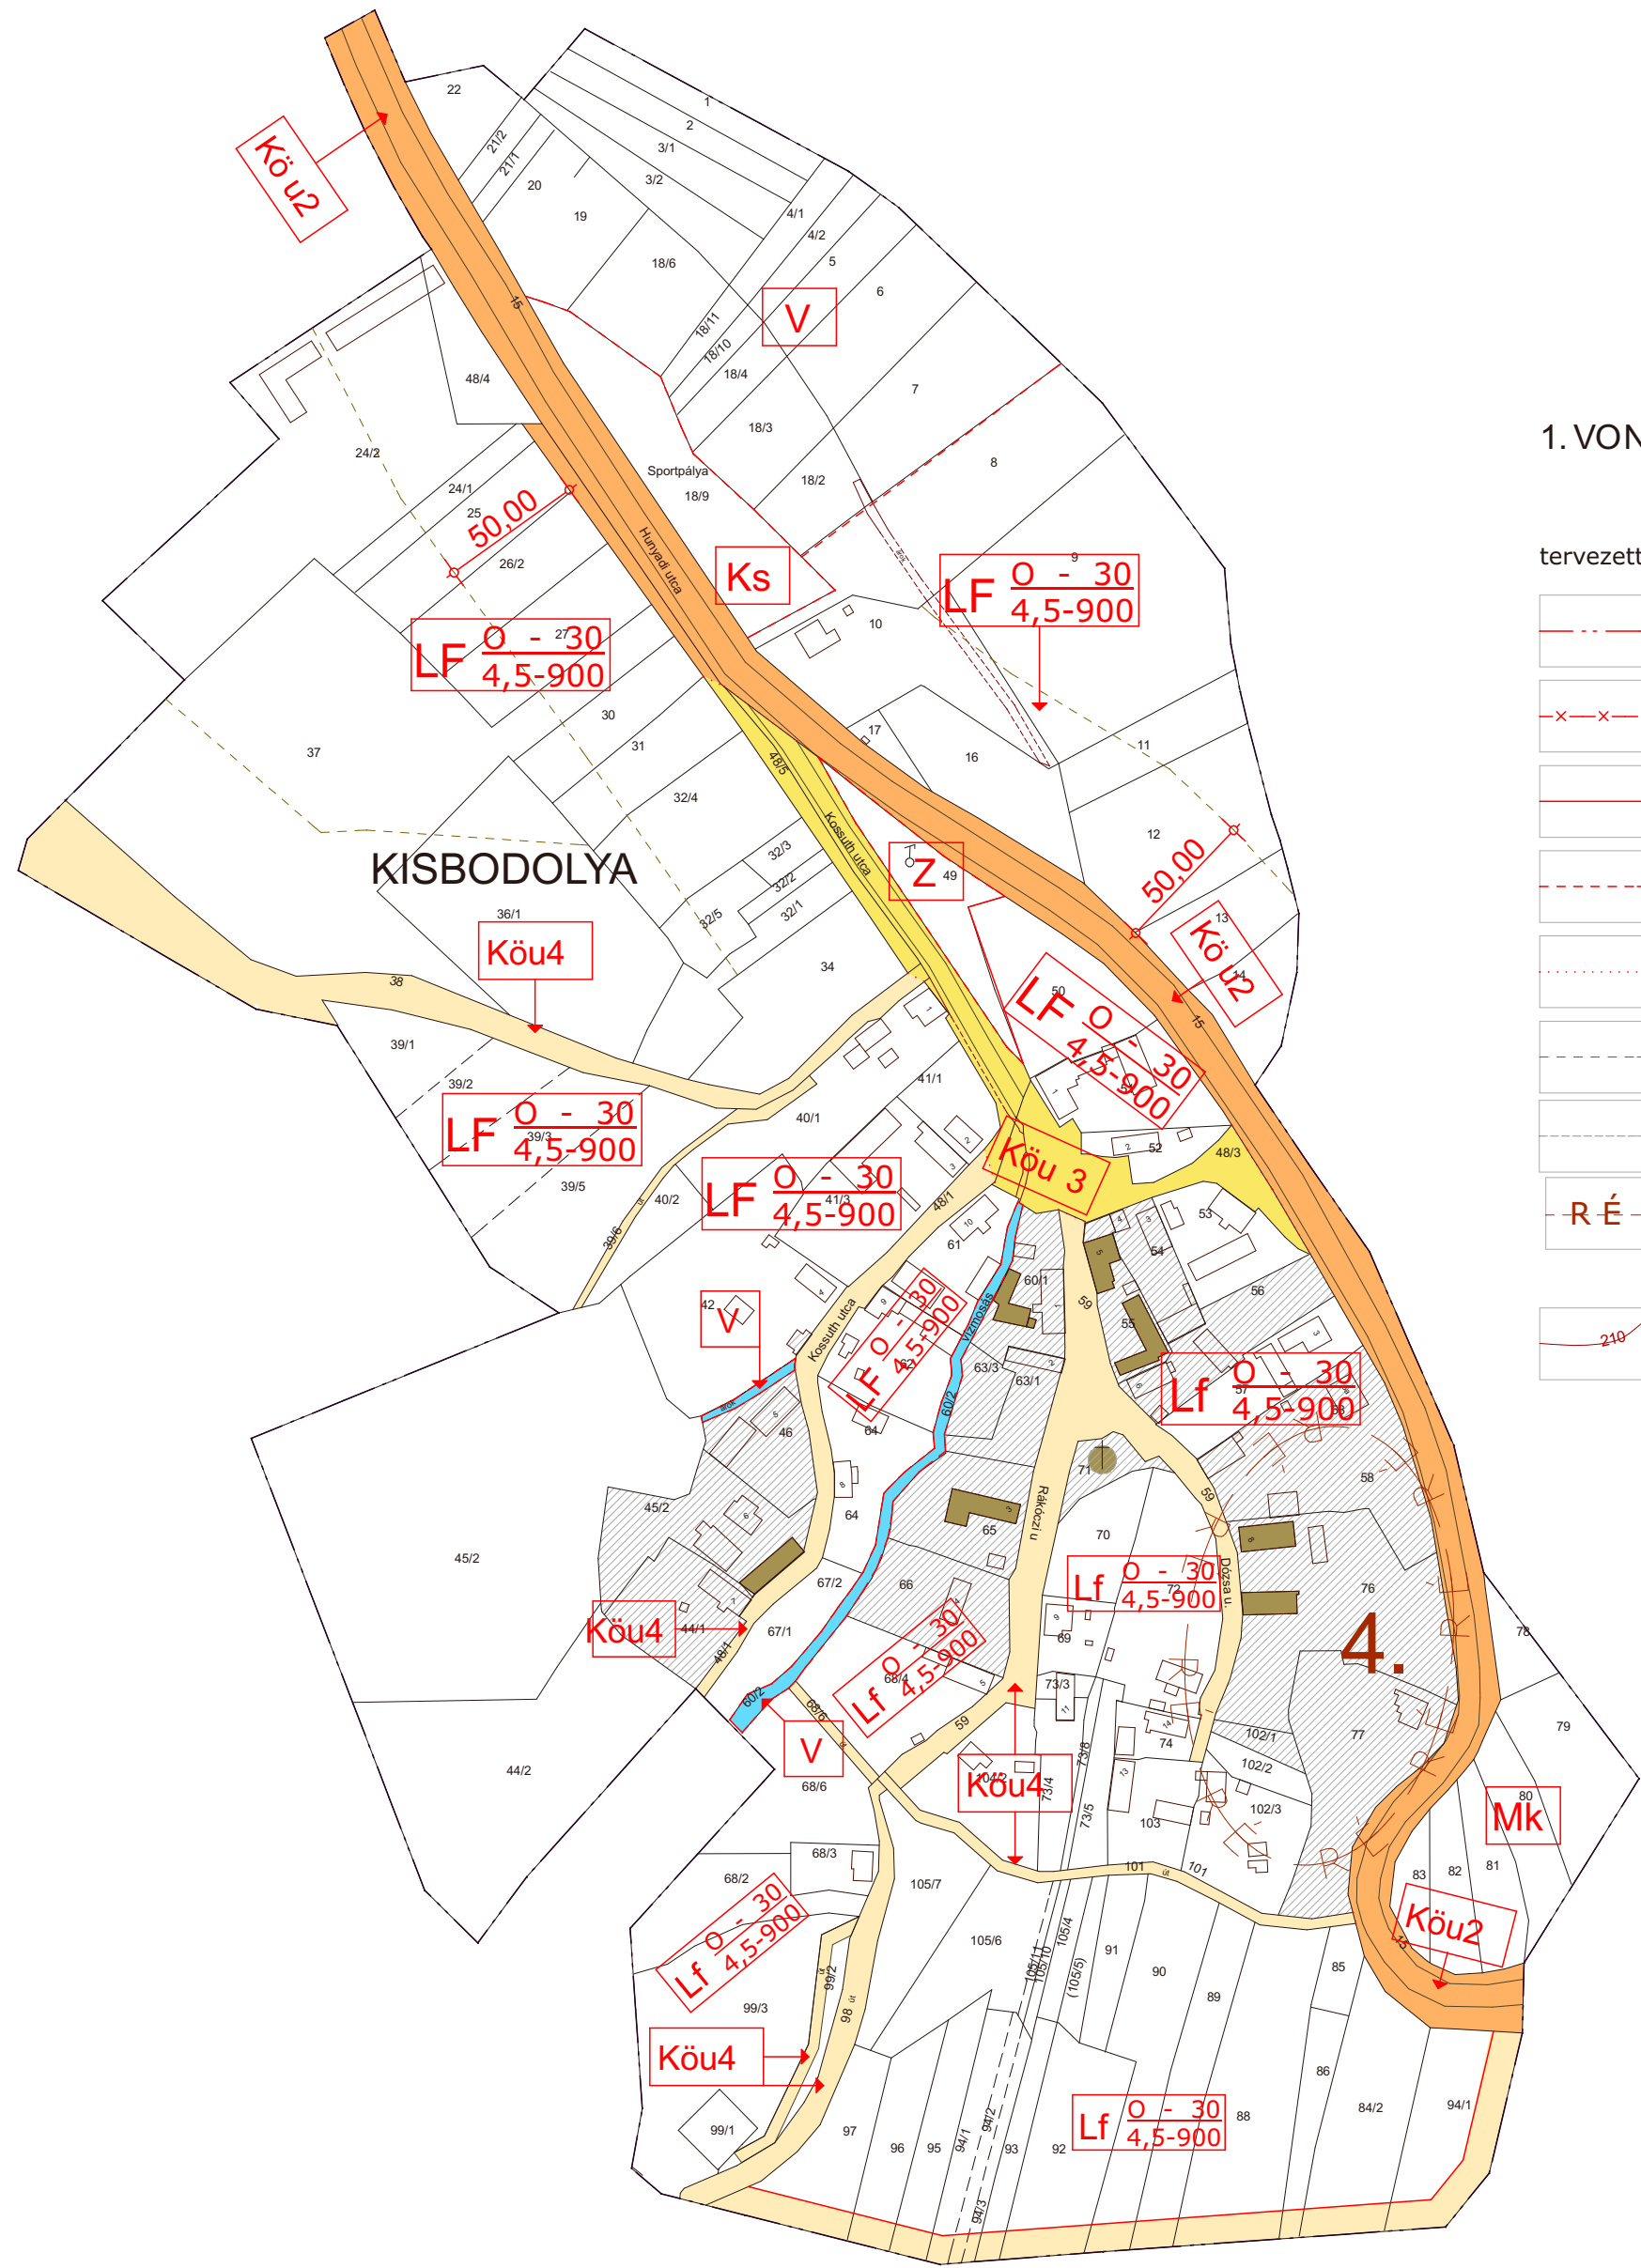

Bodolyabér Község Önkormányzata Képviselő-testületének
.....számú képviselő-testületi rendeletével
egységes szerkezetbe fogadva

A 2024. évi 1. számú módosítást készítette :

5T 5T ÉPÍTÉSZETI ÉS VÁROSFEJLESZTÉSI KFT.
7635 PÉCS, DONÁTUSI ÚT 61. TEL.: 30-271-5010.
EMAIL: 5TERVKFT@GMAIL.COM

Kovács Péter
településtervező TT-02-0656

A. D. & U.
TELEPÜLÉSTERVEZÉSI, ÉPÍTÉSZETI
ÉS BELSÉPÍTÉSZETI TERVEZŐ KFT.
7300 KOMLÓ, NAGY LÁSZLÓ U. 2.
TERVEZ: KOVÁCS PÉTER TT-01-02-0128

