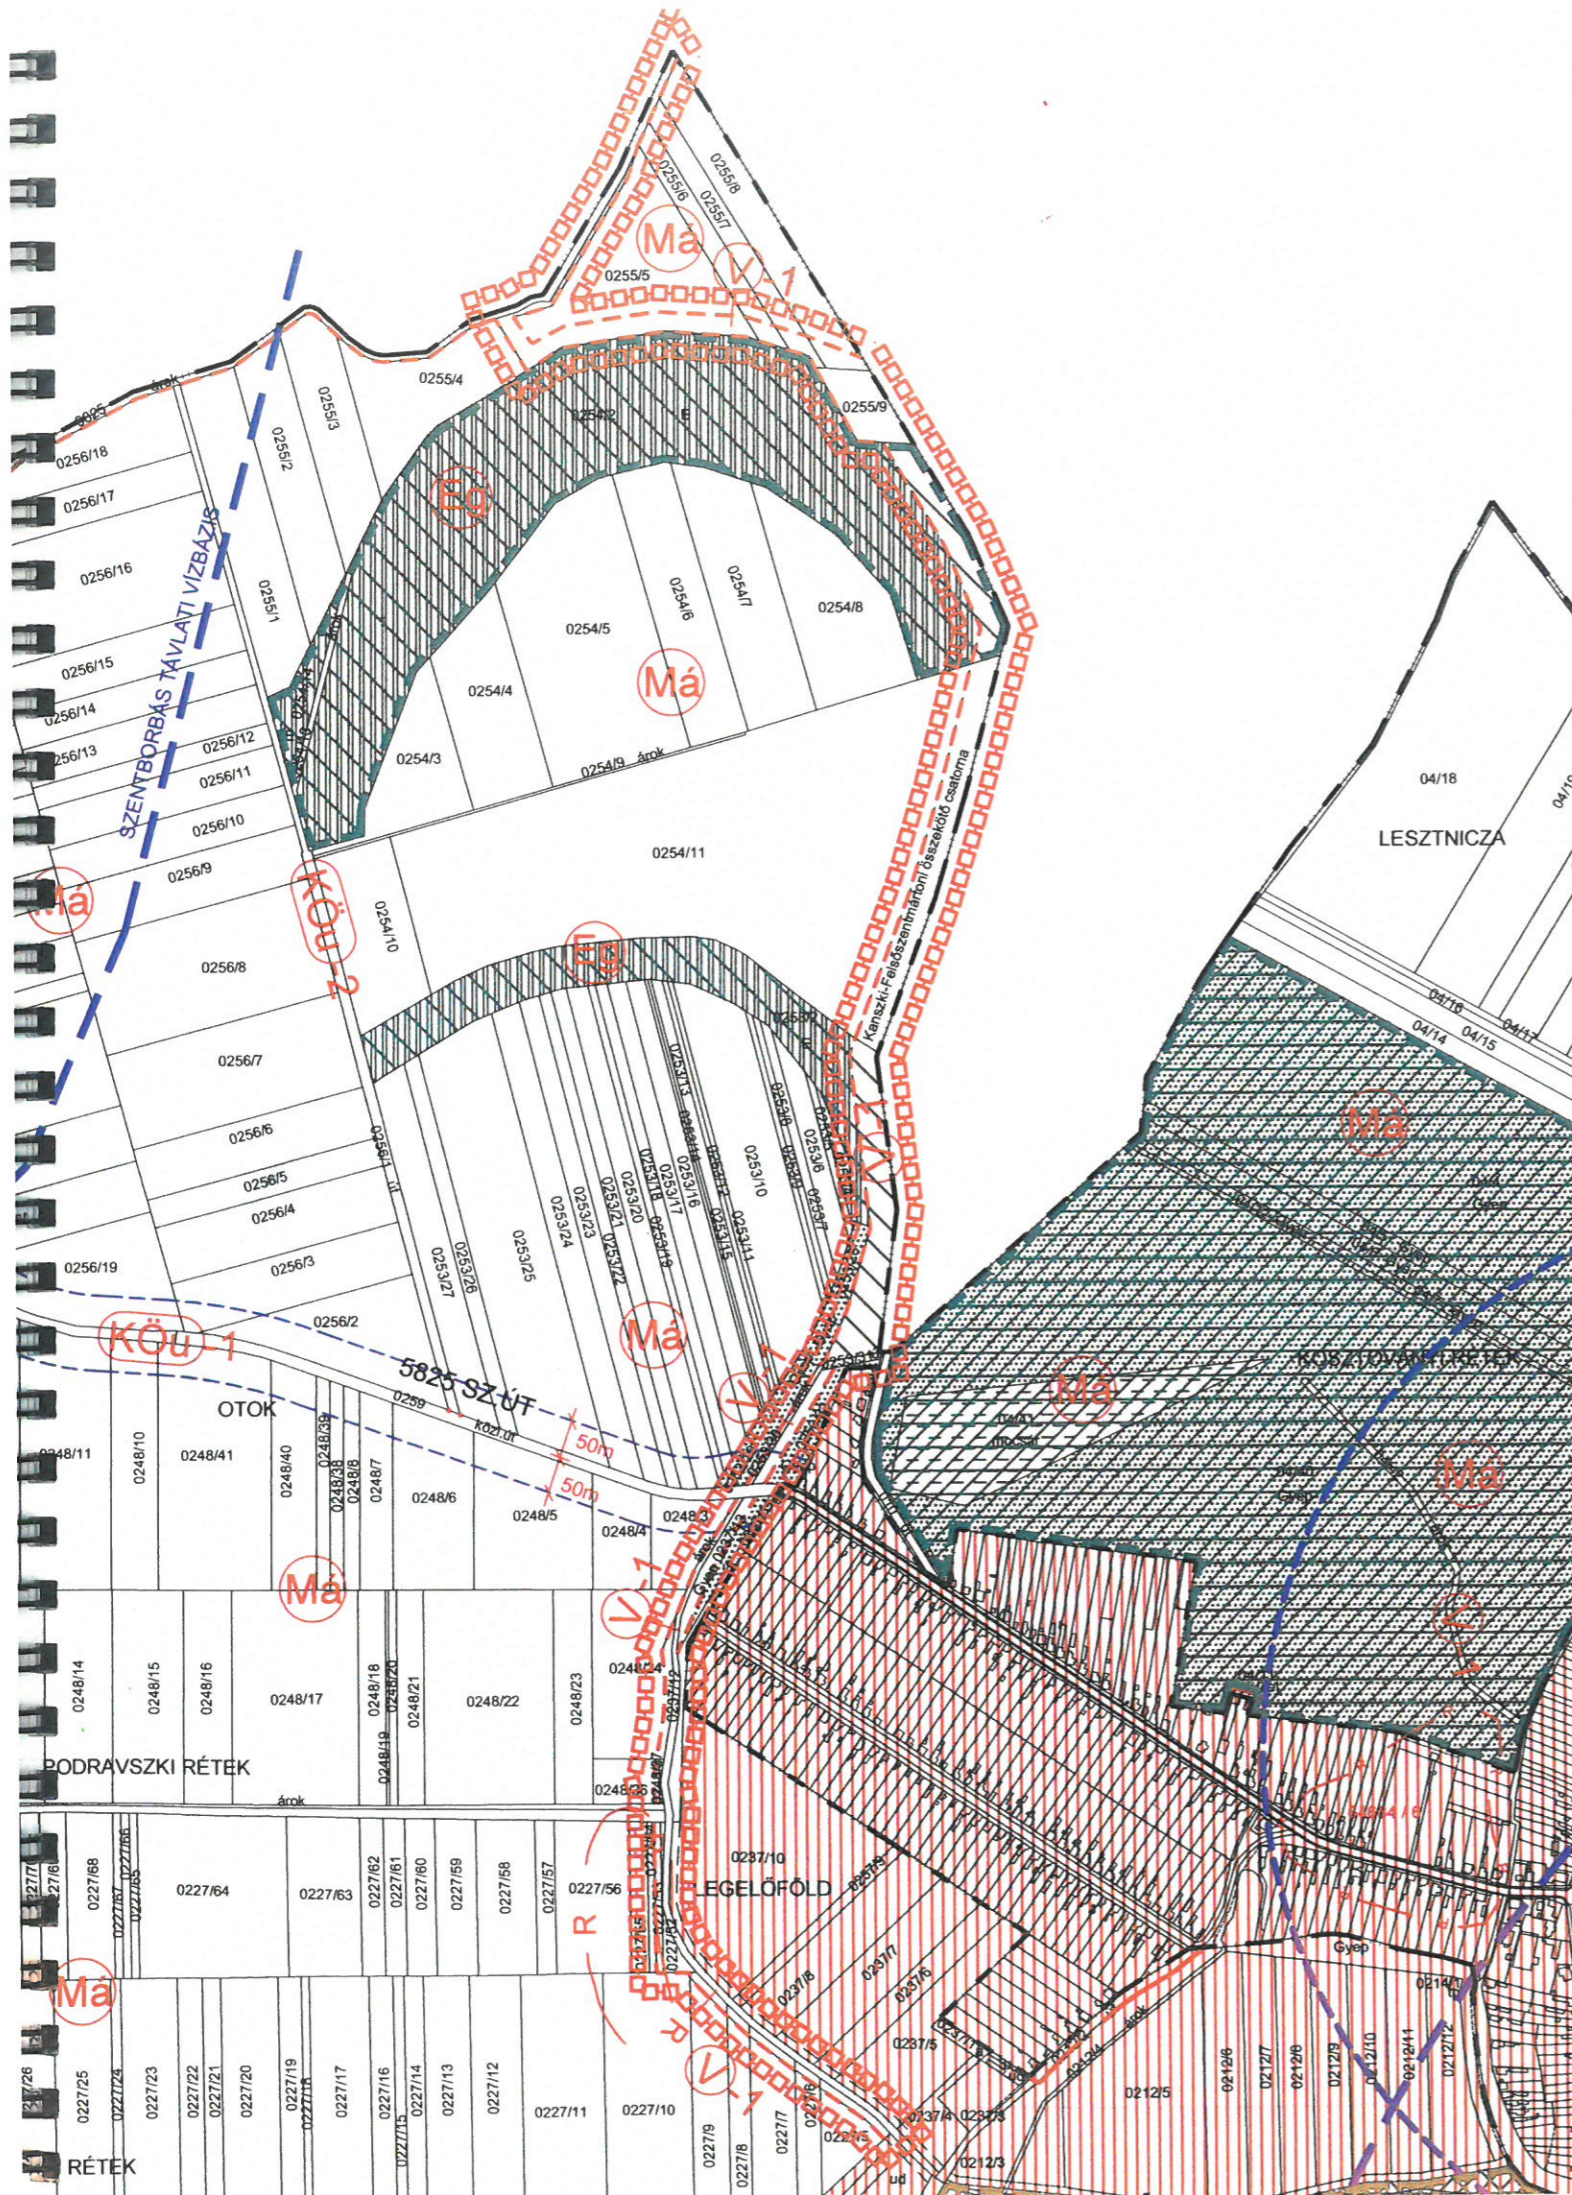

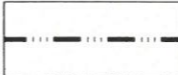



# FELSŐSZENTMÁRTON SZABÁLYOZÁSI TERVÉNEK 2019. ÉVI MÓDOSÍTÁSA




## JELMAGYARÁZAT

-  TERVMÓDOSÍTÁS HATÁRA
-  KÖZIGAZGATÁSI HATÁR
-  TERÜLETFELHASZNÁLÁSI EGYSÉG HATÁRA



## KULTURÁLIS ÖRÖKSÉGVÉDELEM

-  ERD-BEN AZONOSÍTOTT RÉGÉSZETI LELŐHELY

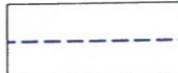
## TERÜLETFELHASZNÁLÁSI MÓDOK BEÉPÍTÉSRE NEM SZÁNT TERÜLETEK

-  VÍZGAZDÁLKODÁSI TERÜLET  
ÁLLANDÓ VÍZFOLYÁSOK, ÁRkok ÉS AZ EZEKHEZ TARTOZÓ MŰTÁRGYAK TERÜLETE

## TÁJ- ÉS TERMÉSZETVÉDELEM

-  NATURA 2000 SCI ORMÁNSÁGI ERDŐK TERÜLETE
-  TÁJKÉPVÉDELMI TERÜLET

## VÉDELEMMEL ÉS KORLÁTOZÁSSAL ÉRINTETT EGYÉB ELEMELK

-  KÖZUTKEZELŐI EGYEZTETÉST IGÉNYLŐ TERÜLET HATÁRA

Felsőszentmárton Község Önkormányzata  
Képviselő-testületének  
6/2019. (IX.2.) Önkormányzati rendelete  
a helyi építési szabályzatról szóló  
4/2006. (V.30.) önkormányzati rendelet módosításáról

## 1. MELLÉKLET

KÉSZÜLT AZ ÁLLAMI ALAPADATOK FELHASZNÁLÁSÁVAL

KOKAS ÉS TÁRSA TERVEZŐ KFT. ÉPÍTÉSZ ÉS TELEPÜLÉSTERVEZŐ IRODA			
Tel/Fax: 72/224-326	Iroda: 7624 Pécs, Budai Nagy A. u. 1.	Levél cím: 7627 Pécs, Havi-hegyi út 66.	E-mail: kokasestarsa@gmail.com
SAKÁGI TERVEZŐK:	MUNKA MEGNEVEZÉSE: FELSŐSZENTMÁRTON TEPÜLÉSRENDEZÉSI ESZKÖZEI	RAJZ MEGNEVEZÉSE: SZABÁLYOZÁSI TERV MÓDOSÍTÁSA	RAJZSZÁM: V-1-M19
JELZŐSZÁM: TT-1904	TELEPÜLÉSTERVEZŐ: PAP ZSUZSA (TT/19-02-0176)	DÁTUM: 2019.09.	LÉPTÉK: M 1:10000