


KIRÁLYEGYHÁZA SZABÁLYOZÁSI TERVE MÓDOSÍTÁS

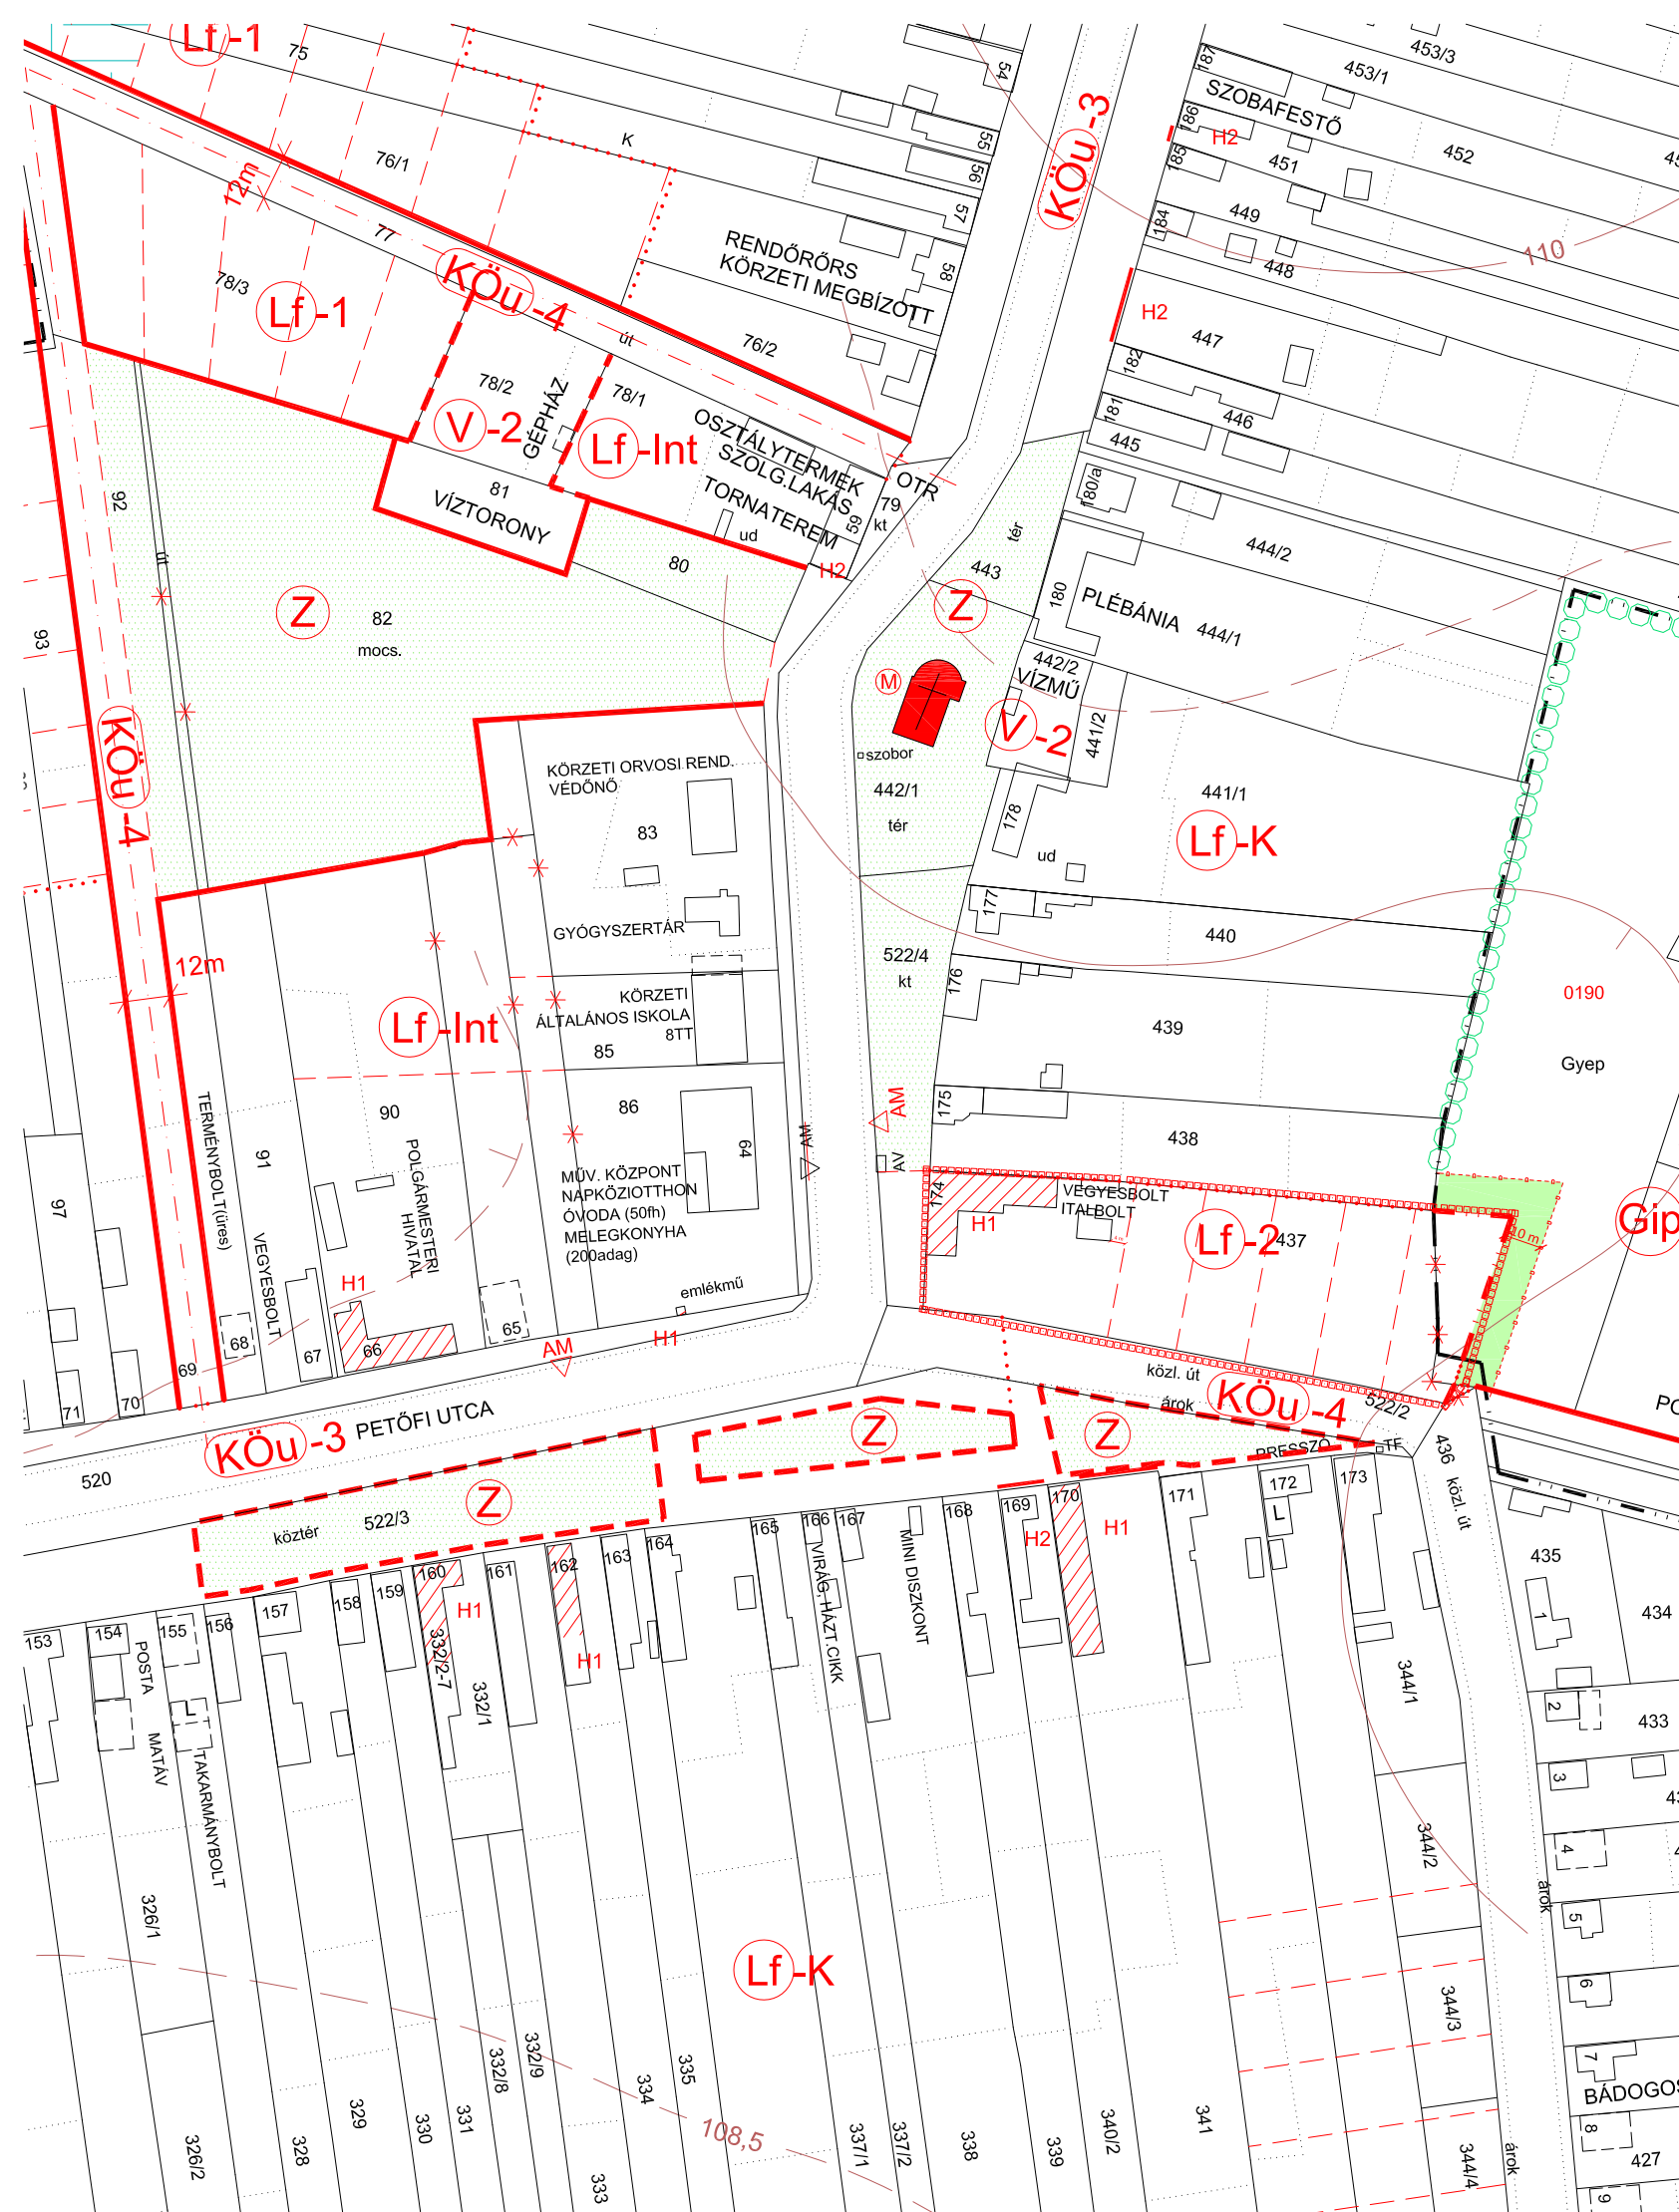

JELMAGYARÁZAT

	TERVMÓDOSÍTÁS HATÁRA		MŰEMLEK
	SZABÁLYOZÁSI VONAL		HELYI MŰVI ÉRTÉK - EGYEDI VÉDELEM, ÉPÜLET
	TERÜLETFELHASZNÁLÁSI EGYSÉG HATÁRA		MEGSZÜNTETŐ JEL
	TERVEZETT TELEKHTÁR		MÉRETVONAL
	ÉPÍTÉSI ÖVEZET, ÖVEZET HATÁRA		BEÜLTETÉSI KÖTELEZETTSÉG
	FALUSIAS LAKÓTERÜLET		TELEPITENDŐ FASOR
	KÖZLEKEDÉSI TERÜLET - GYŰJTŐÚT (B. V. c. B)		TERVEZETT BELTERÜLETHATÁR
	KÖZLEKEDÉSI TERÜLET - KISZOLGÁLÓ ÚT (B. VI. d. A-D)		
	ZÖLDTERÜLET		

11. MELLÉKLET

Királyegyháza Község Önkormányzata Képviselő-testületének
7/2004.(V.10.) rendelethez

Királyegyháza Község Önkormányzata Képviselő-testületének
23/2012.(XII.20.) rendeletével elfogadva
módosítva .../2023. (...). sz. rendeletével

KÉSZÜLT AZ ÁLLAMI ALAPADATOK FELHASZNÁLÁSÁVAL

KOKAS ÉS TÁRSA TERVEZŐ KFT. ÉPÍTÉSZ ÉS TELEPÜLÉSTERVEZŐ IRODA

Tel/Fax: 72/324-326	Iroda: 7624 Pécs, Buda Nagy A. u. 1.	Levél cím: 7627 Pécs, Havahegy út 66.	E-mail: kokas@minicompu.hu
SAKÁGI TERVEZŐK:	MUNKA MEGNEVEZÉSE: KIRÁLYEGYHÁZA TRT MÓDOSÍTÁSA	RAJZSZÁM: V-2-M12	
	RAJZ MEGNEVEZÉSE: SZABÁLYOZÁSI TERV MÓDOSÍTÁSA	LÉPTÉK: M 1:2000	
JELZŐSZÁM: TT-1210	TELEPÜLÉSTERVEZŐ: PÁP ZSUZSA (TT/1É-02-0179)	DÁTUM: 2012.12.	