


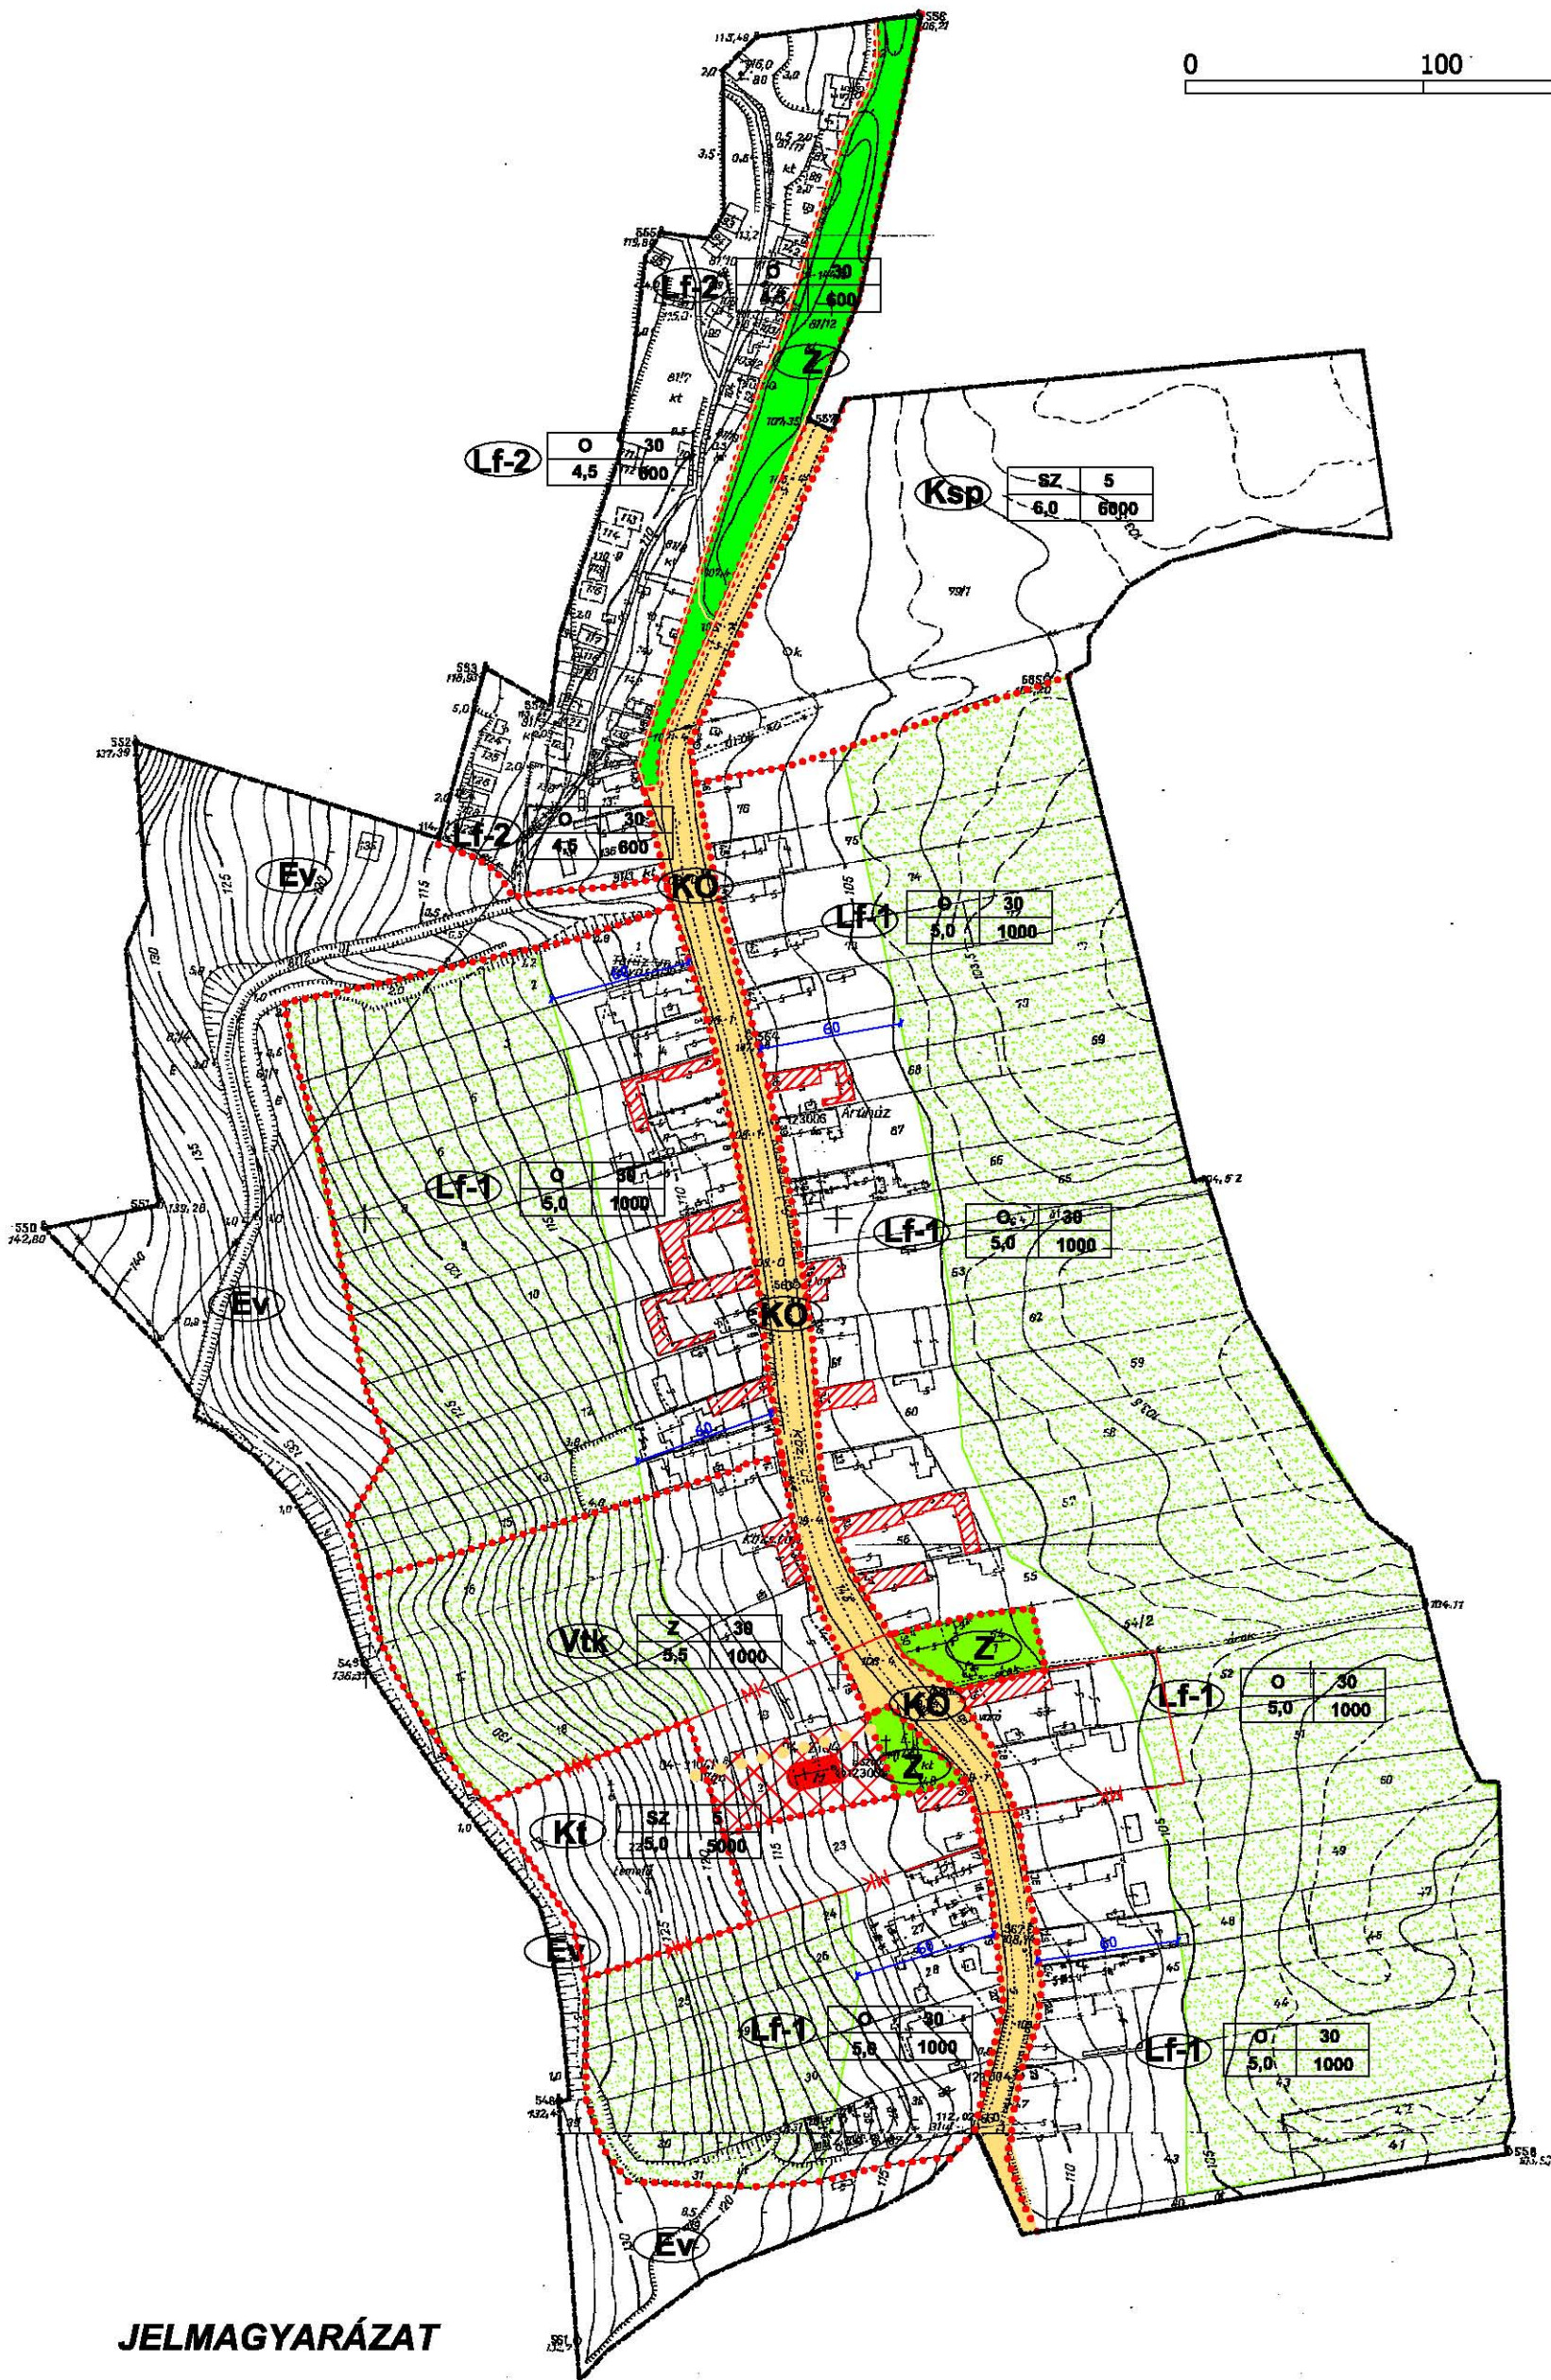

JELMAGYARÁZAT

ÉPÍTÉSI ÖVEZETEK

- Lf** Falusias lakó övezet
- Vt** Településközpont vegyes övezet
- Ksp** Különleges - sport rekreációs övezet
- Kt** Különleges - temető övezet

ÖVEZETEK

- Ev** Erdő - védelmi övezet
- Z** Zöldterületi övezet
- Kö** Közlekedési - közúti övezet

KÖTELEZŐ SZABÁLYOZÁSI ELEMEL

- szabályozási vonal
- övezethatár
- nem beépíthető telekrész
- szabályozási szélesség
- közhasználatú gyalogút
- belterület határa

IRÁNYADÓ SZABÁLYOZÁSI ELEMEL

- országos védettségű műemlék
- országos védettségű műemlék telke
- műemléki környezet
- védett helyi művi érték
- javasolt tlektatár
- tervezett kerékpárút

Övezeti jel

Beépítési mód	Max. beépítési százalék
Max. építmény magasság	Min. beépíthető teleknagyság

VÁTI Kft		
1016. Bp. Gellérthegy u. 30-32		
Megbízó:	Rajzszám:	
Kisbudaörs Község Önkormányzata	3.	
A munka megnevezése:	Mértékárny:	
Településrendezési terv - egyeztetési dok.	1:10 000	
Munkatárs megnevezése:	Dátum:	
Belterület szabályozási tervlapja	2005. júl.	
Felkészítő tervező:	Tervező:	Térképtervező:
Hamar József	Sándor Andrea	Dálnokiné Devecseri Anikó
TT1 01-1486/01	Gábor Péter	Sarkadi Katalin