


NAGY

0 500 1000 m

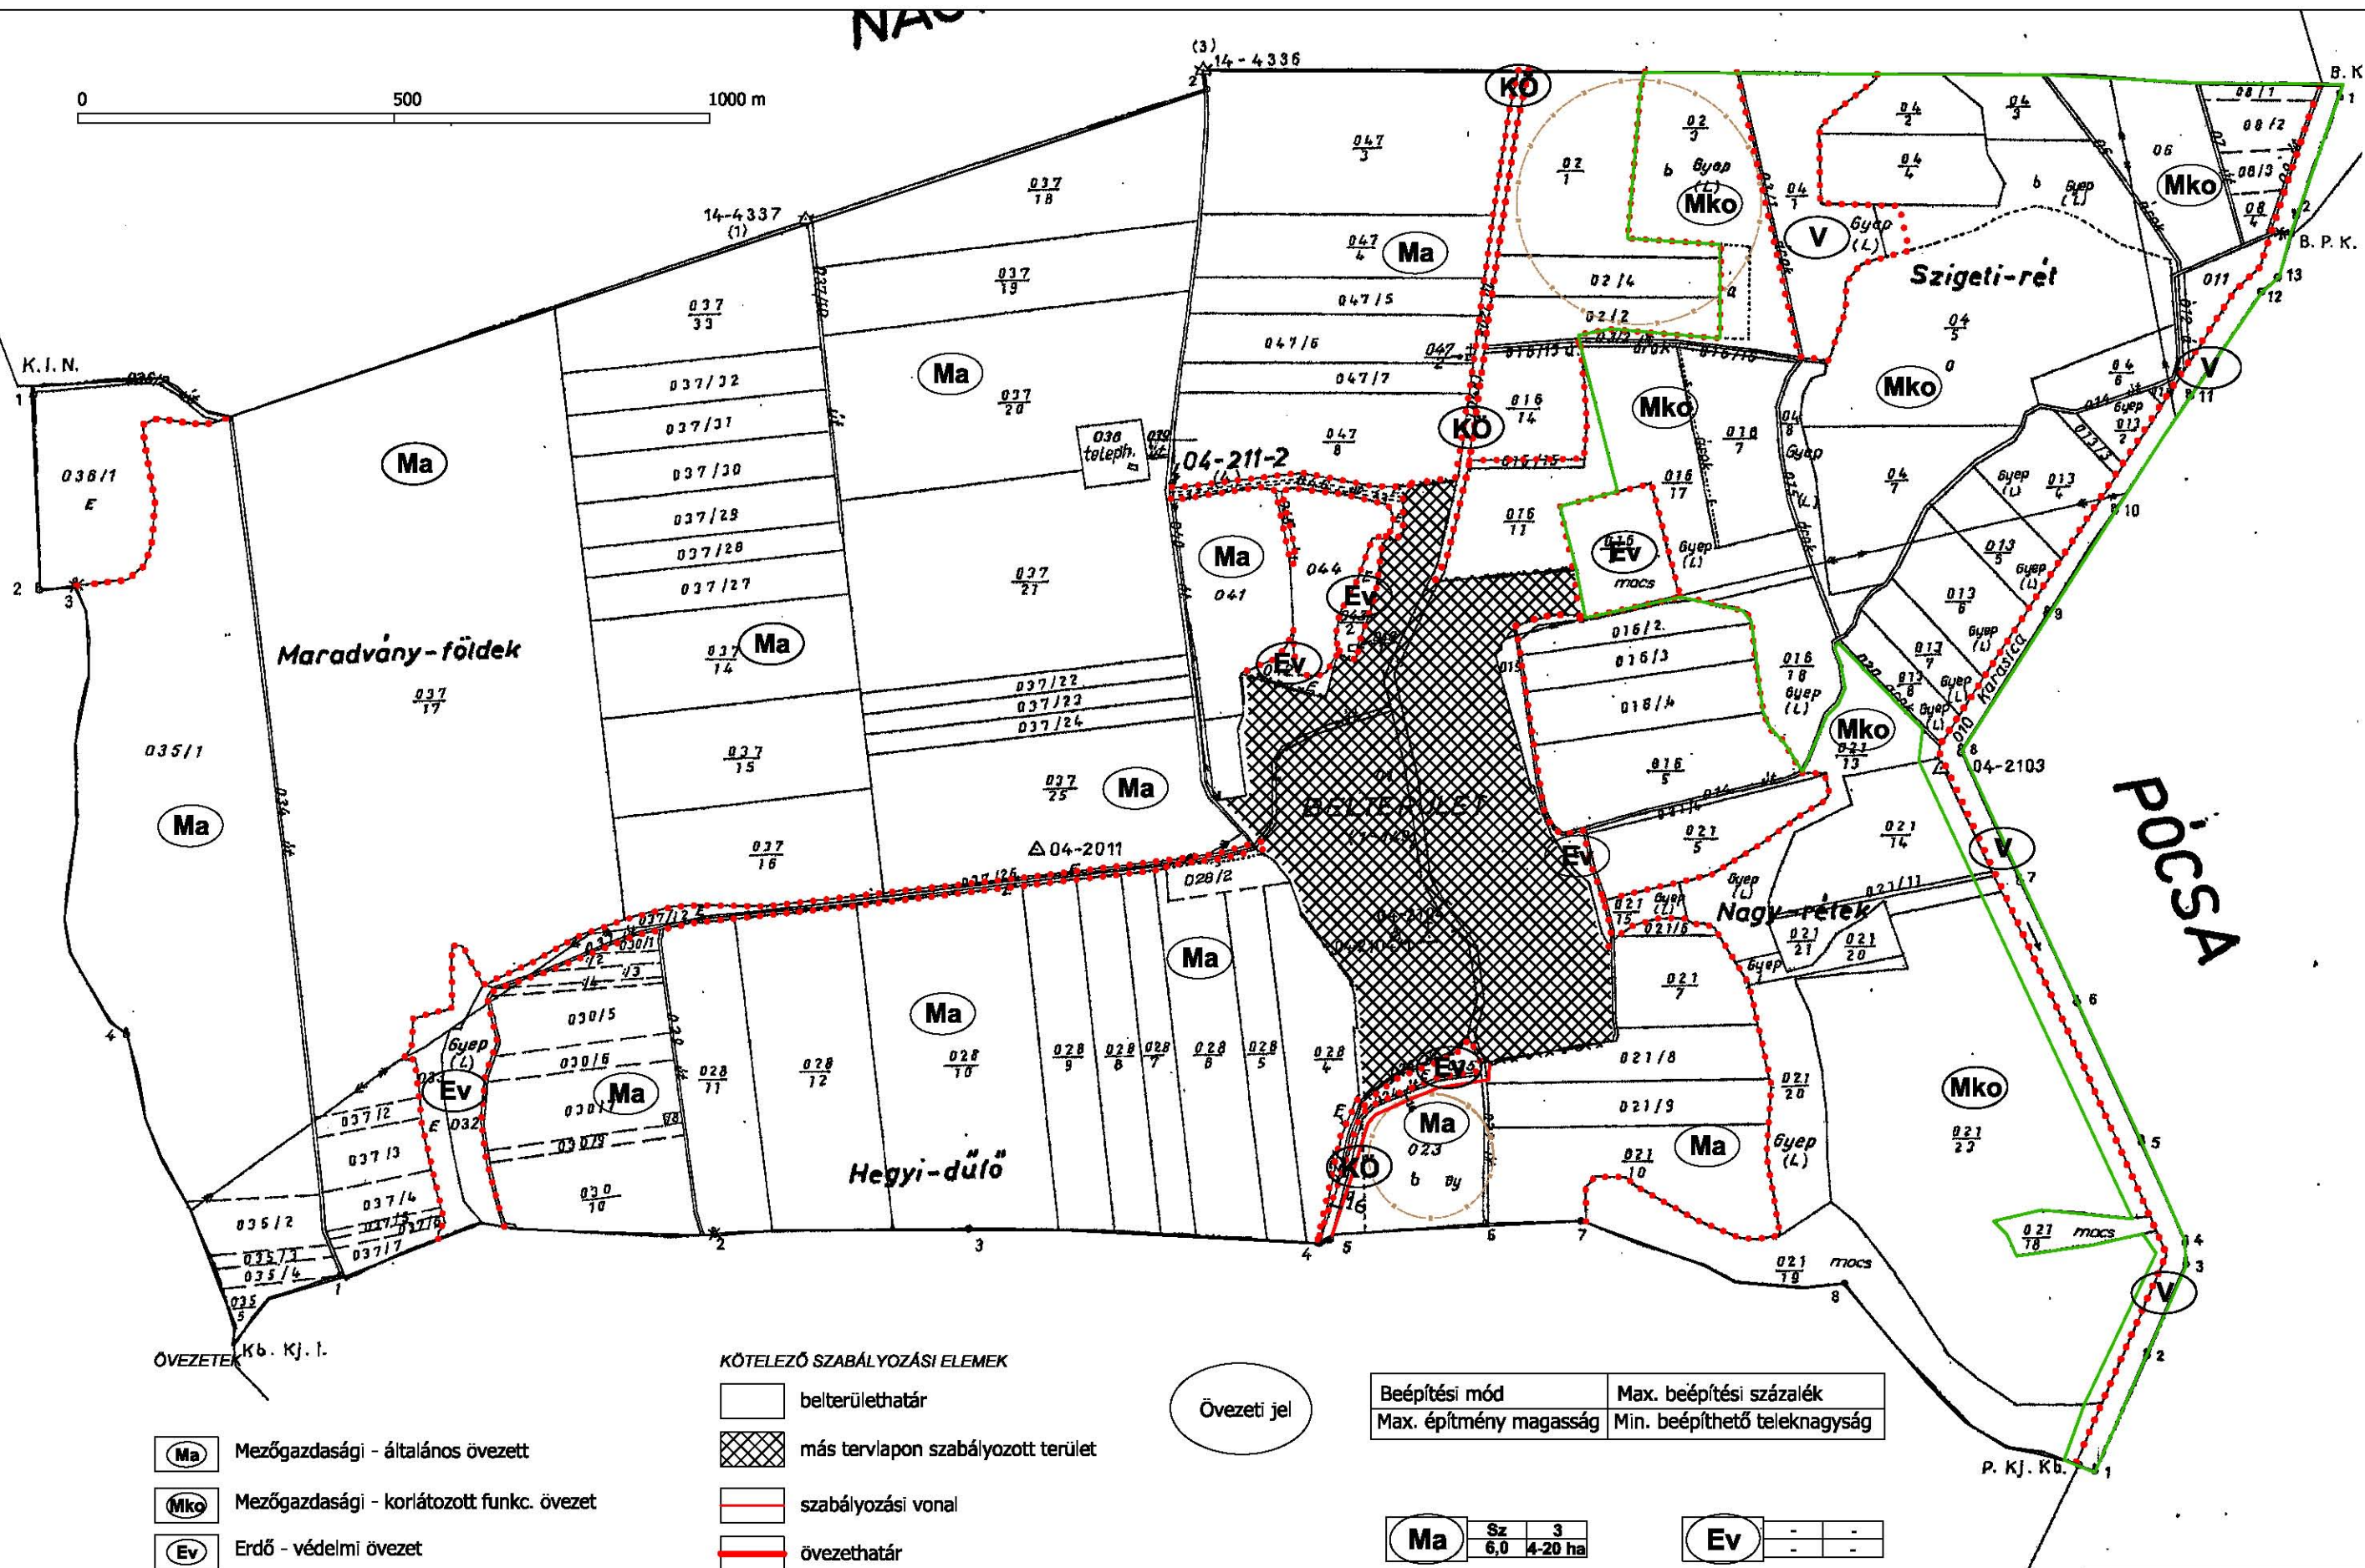

- (Ma) Mezőgazdasági - általános övezet
- (Mko) Mezőgazdasági - korlátozott funk. övezet
- (Ev) Erdő - védelmi övezet
- (Kö) Közlekedési - közúti övezet
- (V) Vízgazdálkodási övezet

- KÖTELEZŐ SZABÁLYOZÁSI ELEMÉK
- belterülethatár
 - más tervlapon szabályozott terület
 - szabályozási vonal
 - övezethatár
 - védőtávolság
 - helyi táji értékvédelmi terület határa
- IRÁNYADÓ SZABÁLYOZÁSI ELEMÉK
- régészeti lelőhely

Övezeti jel

Beépítési mód	Max. beépítési százalék
Max. építmény magasság	Min. beépíthető teleknagyság

(Ma)	Sz	3
	6,0	4-20 ha
(Mko)	Sz	3
	4,5	10 ha
(Ev)	-	-
(V)	-	-
(Kö)	-	-

VÁTI Kft		
1016. Bp. Gellérthegy u. 30-32		
Megírtó:	Kisbuda	Rajzszám:
Kisbuda Község Önkormányzata		3.
A munka megnevezése:	Településrendezési terv - egyeztetési dok.	Méretarány:
		1:10 000
Munkatárs megnevezése:	Külterület szabályozási tervlapja	Dátum:
		2005. júl.
Feladat tervező:	Tervező:	Térstervező:
Hamar József	Sándor Andrea	Dánokiné Devecseri Anikó
TTI 01-1486/01	Gábor Péter	Sarkadi Katalin