



A. D. & U.

TELEPÜLÉSTERVEZÉSI, ÉPÍTÉSZETI
ÉS BELSŐÉPÍTÉSZETI TERVEZŐ KFT
7300 KOMLÓ, NAGY LÁSZLÓ U, 2.
TERVEZŐ: KOVÁCS PÉTER TT-01-02-0128

Lf K - 30
4,5-900

lakóövezet és besorolása

Kö2

**közlekedési terület
(helyi kiszolgáló út)**

V

vízgyűjtési terület

Mk


kertes mezőgazdasági terület

--- belterületi határ

--- területfelhasználási határ

10m-es szintvonal

 védelem alá vont épület ill. védőterülete

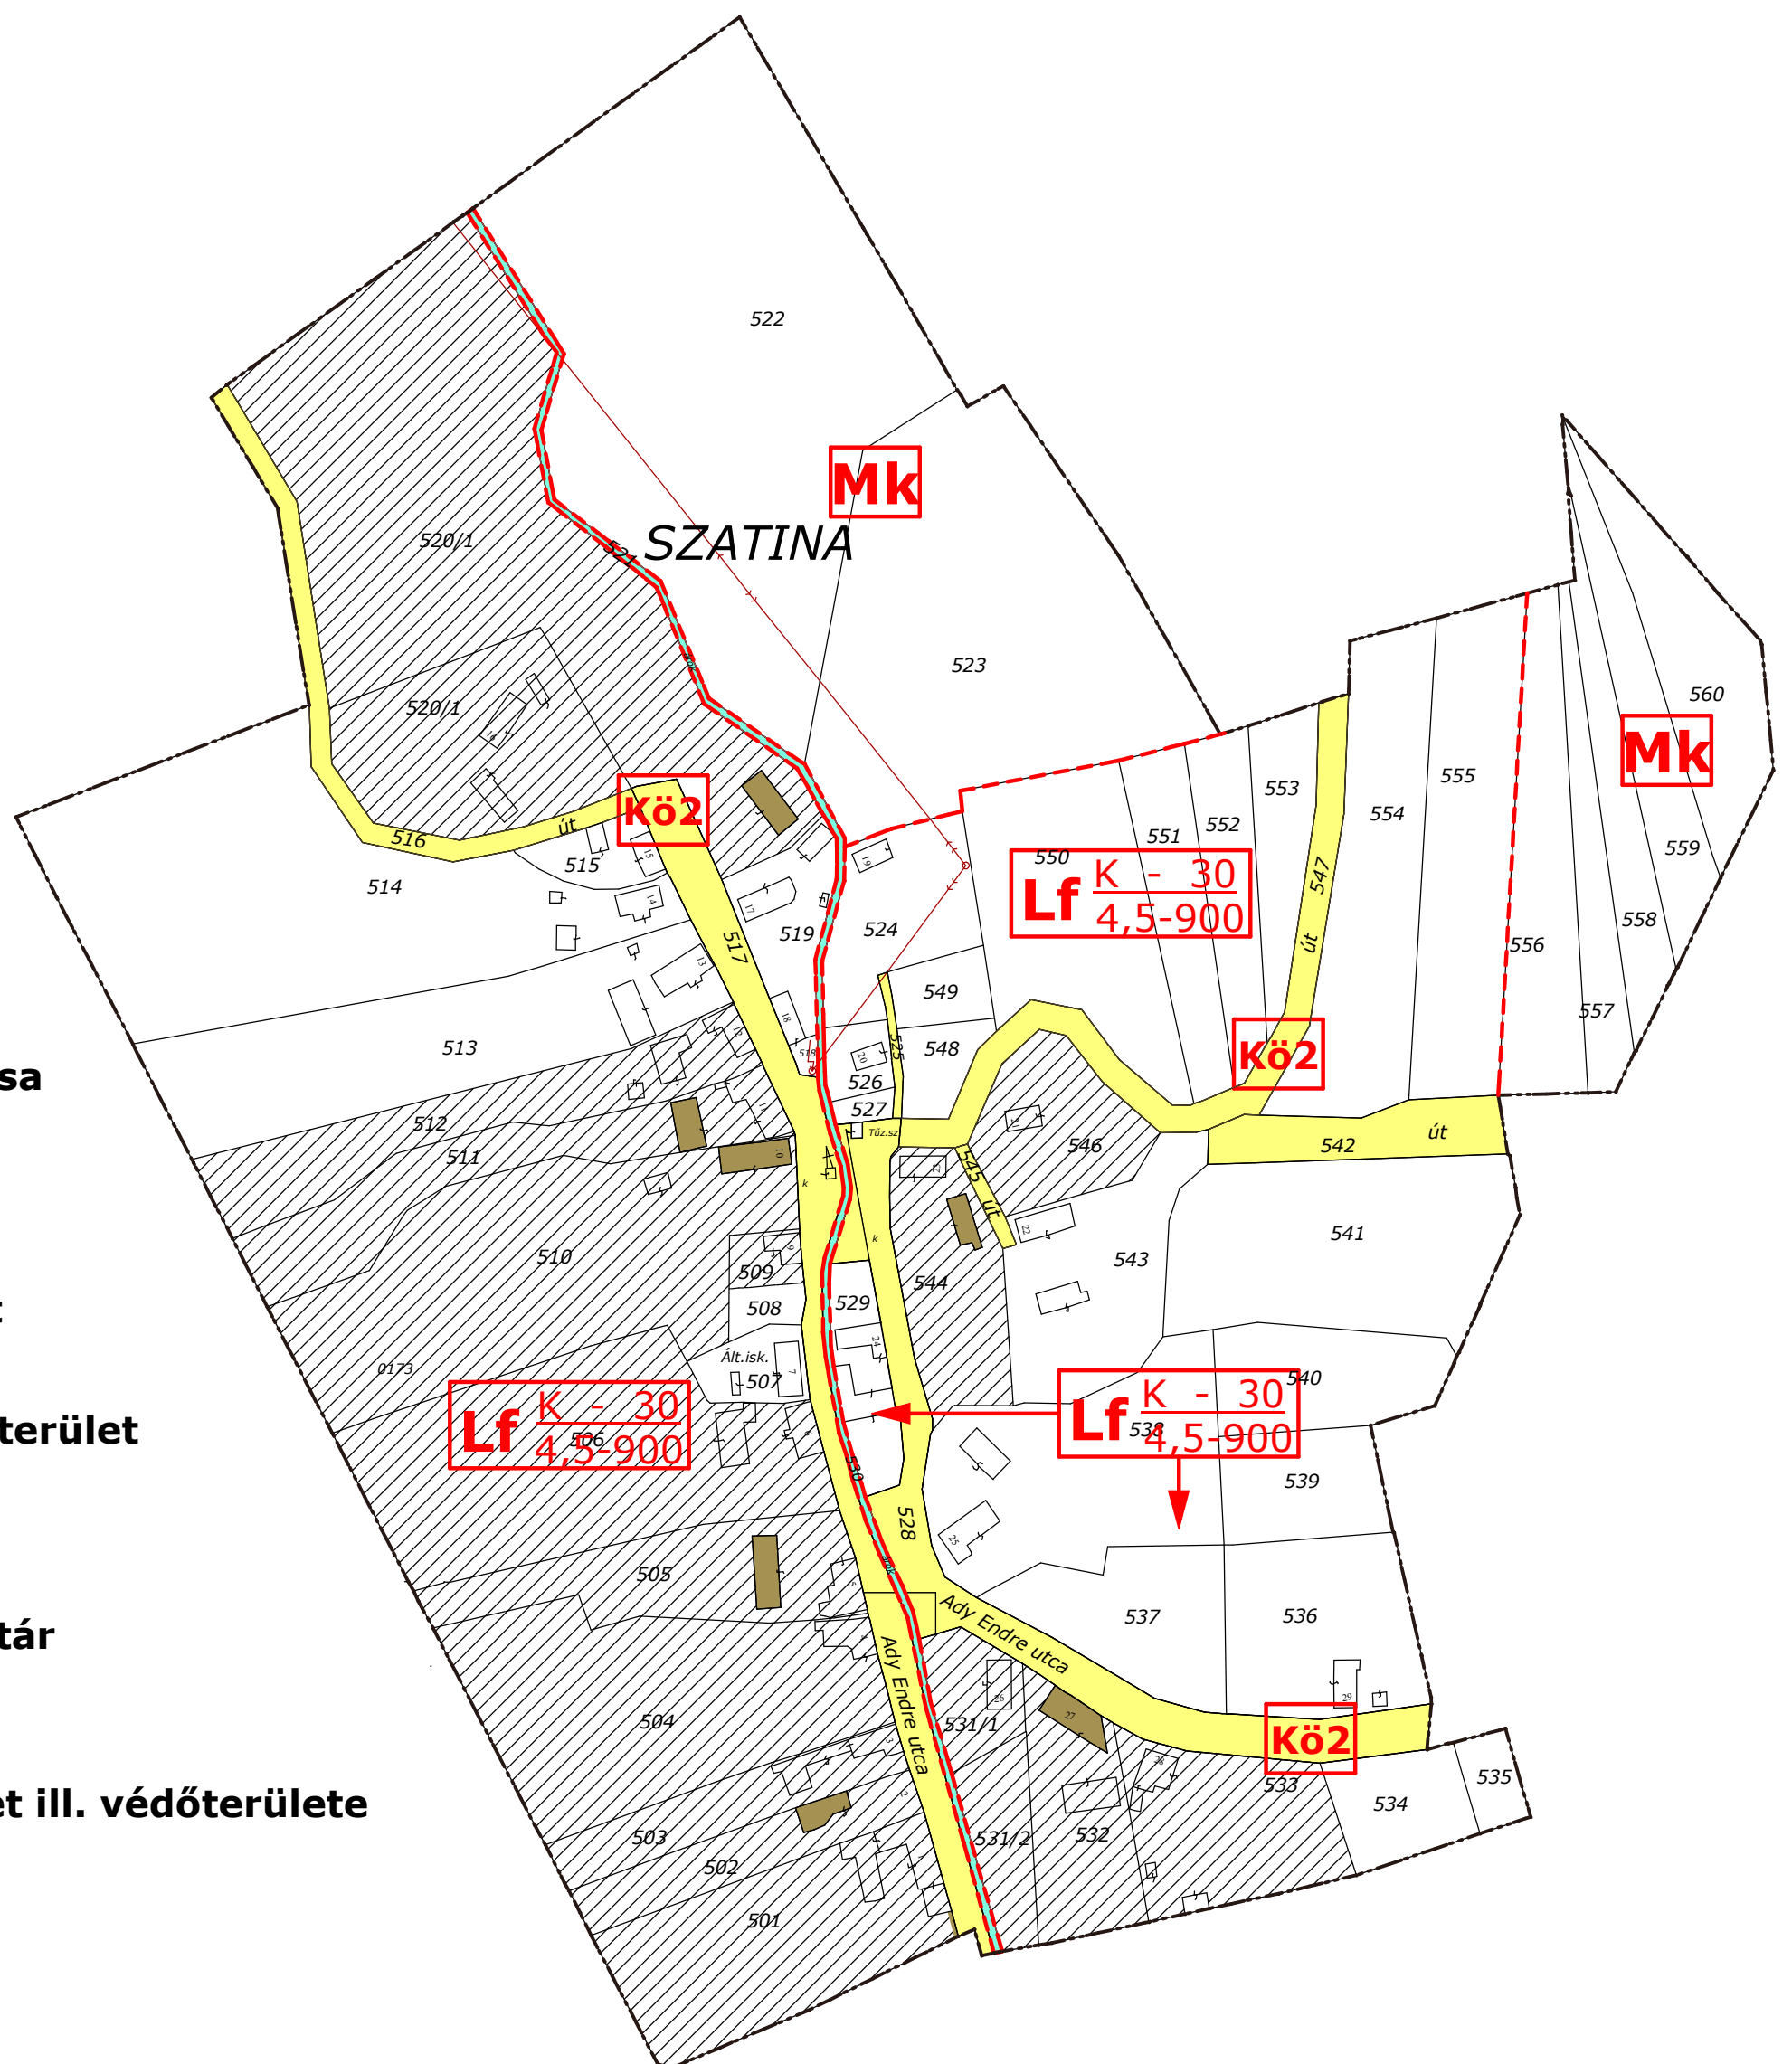

KISHAJMÁS KÖZSÉG (SZATINA)
BELTERÜLETI SZABÁLYOZÁSI TERV M=1:2000

SZ-2B