


KISTAPOLCA SZABÁLYOZÁSI TERVE

KORSZERŰSÍTÉS

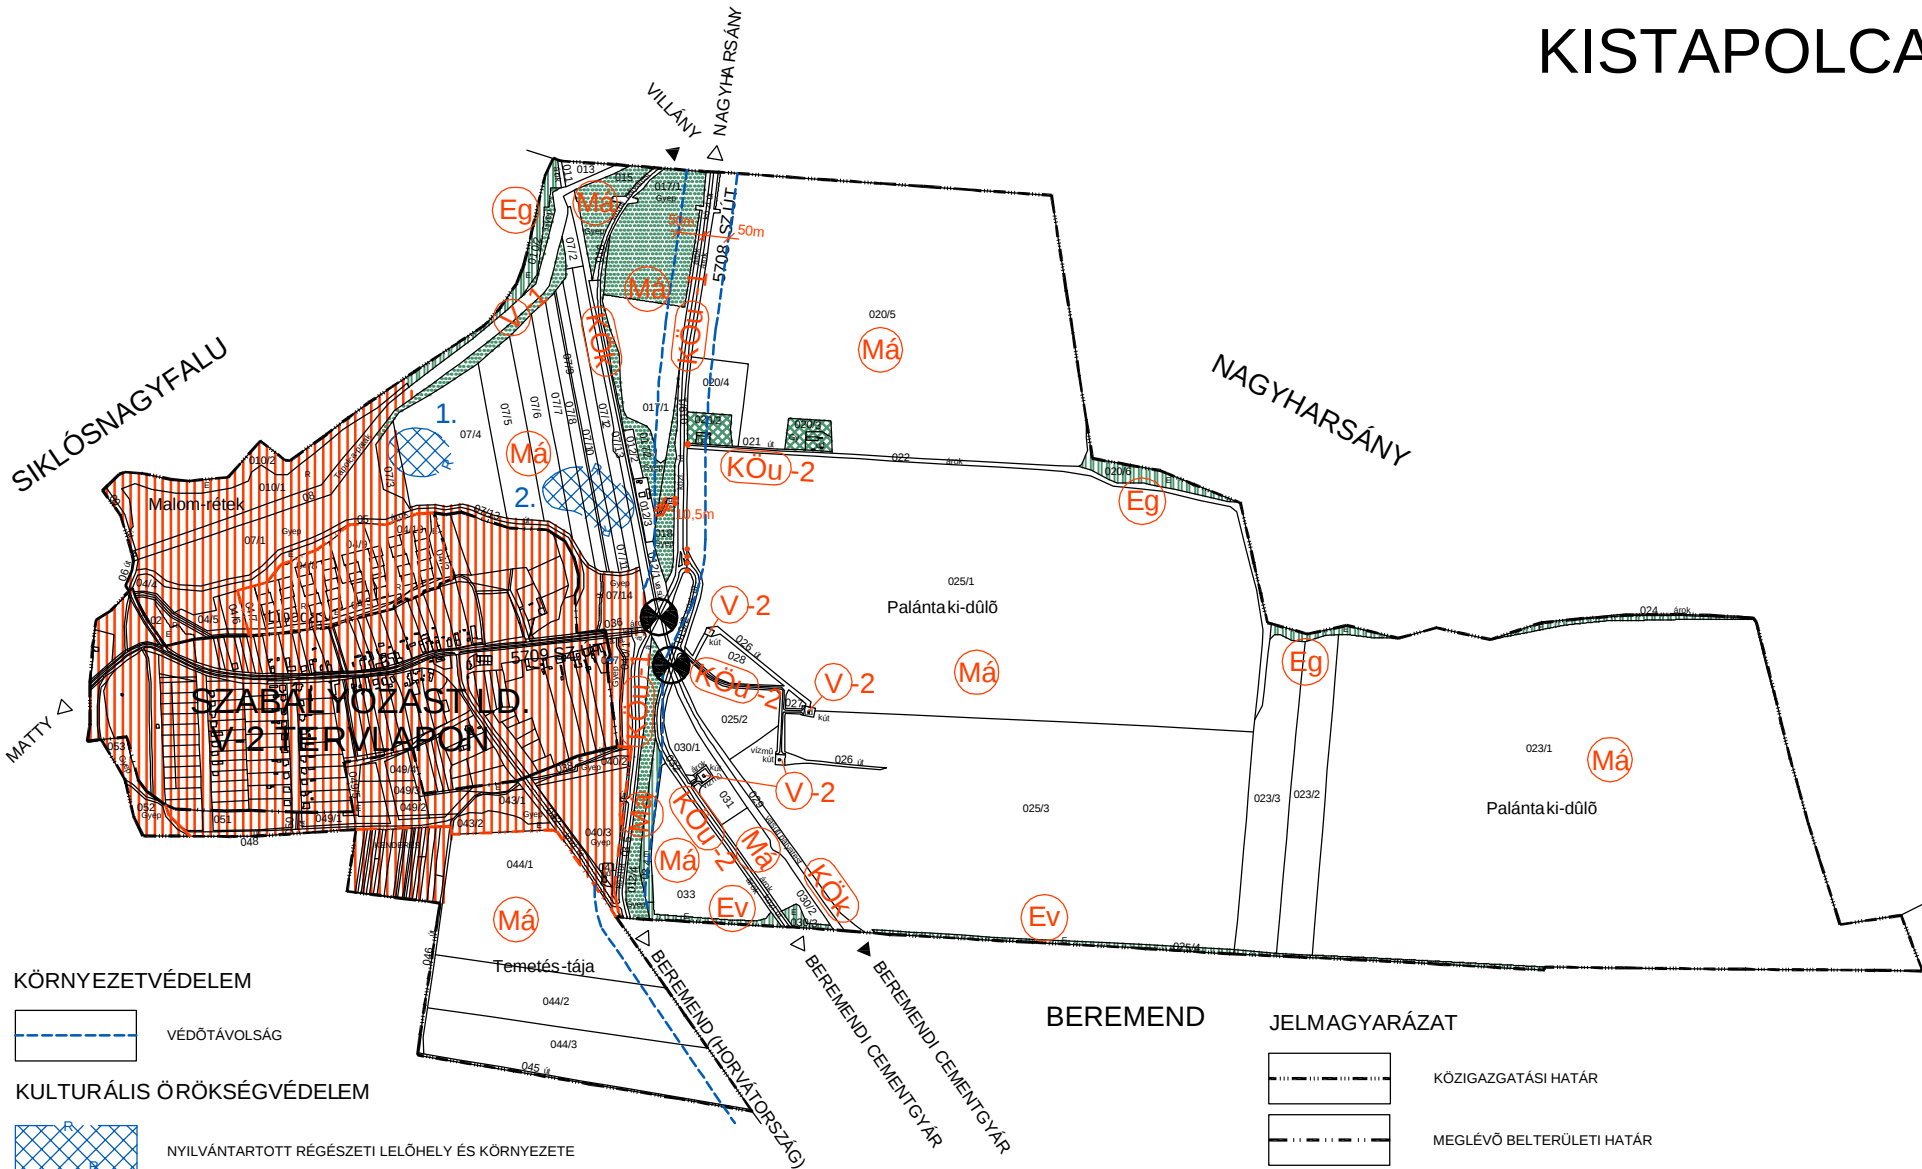

KÖRNYEZETVÉDELEM




VÉDŐTÁVOLSÁG

KULTURÁLIS ÖRÖKSÉGVÉDELEM



NYILVÁNTARTOTT RÉGÉSZETI LELŐHELY ÉS KÖRNYEZETE

EGYÉB

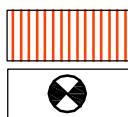


KÜLÖN TERVLAPON SZABÁLYOZOTT TERÜLET



SZINTBENI VASÚTI KERESZTEZŐDÉS

BEREMEND

JELMAGYARÁZAT

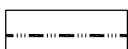

KÖZIGAZGATÁSI HATÁR



MEGLÉVŐ BELTERÜLETI HATÁR



TERVEZETT BELTERÜLETI HATÁR



SZABÁLYOZÁSI VONAL



ÖVEZET HATÁRA

TERÜLETFELHASZNÁLÁSI MÓDOK

BÉEPÍTÉSRE NEM SZÁNT TERÜLETEK



KÖZLEKEDÉSI TERÜLET - ÖSSZEKÖTŐ ÚT (K.V.B.)



KÖZLEKEDÉSI TERÜLET - EGYÉB KÖZÚT (K.VIII.B.-C.)



KÖZLEKEDÉSI TERÜLET - VASÚT



GAZDASÁGI RENDELTESSŐ ERDŐTERÜLET




VEDELMI RENDELTESSŐ ERDŐTERÜLET



ÁLTALÁNOS MEZŐGAZDASÁGI TERÜLET KÜLTÉRÜLETI LAKÓFUNKCIÓVAL



ÁLTALÁNOS MEZŐGAZDASÁGI TERÜLET SZÁNTÓ MŰVELÉSI ÁGGAL

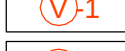

ÁLTALÁNOS MEZŐGAZDASÁGI TERÜLET GYEP, RÉT, LEGELŐ MŰVELÉSI ÁGGAL



VÍZGAZDÁLKODÁSI TERÜLET - ÁLLANDÓ VÍZFOLYÁS

VÍZGAZDÁLKODÁSI TERÜLET - VÍZMŰ KÜT

AZ 5/2005.(VI.2.) KT. SZ. RENDELETTEL ELFOGADVA
KÉSZÜLT AZ ÁLLAMI ALAPADATOK FELHASZNÁLÁSÁVAL

KOKAS ÉS TÁRSA TERVEZŐ BT.			
ÉPÍTÉSZ ÉS TELEPÜLÉSTERVEZŐ IRODA			
Tel/Fax: 72324-328	Idők: 7624 Pécs, Budai Nagy A. s. 1.	Levelek: 7627 Pécs, Horvágyfal 68.	E-mail: kokas@nrtkomp.hu
SZAKKÉP TERVEZŐ: LUDAS VILMOSNÉ Tárgyalás	MAJKA MEGNEVEZÉS: KISTAPOLCA TELEPÜLÉSTERVEZÉSI TERVEI	RAJZSZÁM: V-1	
TOMPOS ANITA Készítette	RAJZ MEGNEVEZÉS: SZABÁLYOZÁSI TERV - KORSZERŰSÍTÉS	LEPTÉK: M 1:10.000	
KERESZTES LAZARÓ Készítette	JELZŐSZÁM: TT-0302	DÁTUM: 2005.06.	
OLASZTÓ ALAJOS Választotta	TELEPÜLÉSTERVEZŐ, PAP SZÜZSA (TT-1-00-019020)		
ELEKES JENŐ Választotta			