

KÖLKED SZABÁLYOZÁSI TERVÉNEK MÓDOSÍTÁSA

TERVMÓDOSÍTÁS HATÁRA

ÁLTALÁNOS ELEMÉK

- TERVEZETT BELTERÜLETI HATÁR
- SZABÁLYOZÁSI VONAL
- TERÜLETFELHASZNÁLÁSI EGYSÉG HATÁRA
- ÉPÍTÉSI ÖVEZET, ÖVEZET HATÁRA
- ÉPÍTÉSI VONAL
- ÉPÍTÉSI HELY
- IRÁNYADÓ TELEKHATÁR

TERÜLETFELHASZNÁLÁSI MÓDOK BEÉPÍTÉSRE SZÁNT TERÜLETEK

Kid KÜLÖNLEGES TERÜLET IDEGENFORGALMI CÉLRA

BEÉPÍTÉSRE NEM SZÁNT TERÜLETEK

- KÖu-2** KÖZLEKEDÉSI TERÜLET - BEKÖTŐ ÚT
- KÖu-3** KÖZLEKEDÉSI TERÜLET - KISZOLGÁLÓ ÚT
- KÖu-6** KÖZLEKEDÉSI TERÜLET - MEZŐGAZDASÁGI ÚT
- Z** ZÖLDTERÜLET
- Má-2** ÁLTALÁNOS MEZŐGAZDASÁGI TERÜLET - SZÁNTÓ
- Má-3** ÁLTALÁNOS MEZŐGAZDASÁGI TERÜLET - GYEP, RÉT, LEGELŐ

KULTURÁLIS ÖRÖKSÉGVÉDELEM

- HELYI VÉDELMI TERÜLET HATÁRA
- A VÉDETT TERÜLETRE JELLEMZŐ ÉPÜLET

EGYÉB ELEMÉK

- FASOR
- MEGSZÜNTETŐ JEL
- ELBONTOTT, VAGY ROMOS ÉPÜLET HELYSZÍNELÉS ALAPJÁN
- ÖNKORMÁNYZATI TULAJDON
- BELVÍZZEL VESZÉLYEZTETETT TERÜLET
- TERVEZETT ÚT IRÁNYADÓ TENGYELVONALA

11. MELLÉKLET


Kölked Község Önkormányzata Képviselő-testületének 10/2005.(X.28.) rendelethez

KÉSZÜLT AZ ÁLLAMI ALAPADATOK FELHASZNÁLÁSÁVAL

KOKAS ÉS TÁRSA TERVEZŐ KFT. ÉPÍTÉSZ ÉS TELEPÜLÉSTERVEZŐ IRODA			
Tel/Fax: 72324-325	Iroda: 7624 Pécs, Budai Nagy A. u. 1.	Lévelő: 7627 Pécs, Havi-hegyi út 66.	E-mail: kokas@minicomp.hu
SAKÁGI TERVEZŐK:	MUNKA MEGNEVEZÉSE:	RAJZSZÁM:	
	KÖLKED TELEPÜLÉSRENDEZÉSI ESZKÖZEI	V-3-M14	
	RAJZ MEGNEVEZÉSE:	LÉPTÉK:	
	ERDŐFŰ SZABÁLYOZÁSI TERVÉNEK MÓDOSÍTÁSA	M 1:2000	
JELZŐSZÁM:	TELEPÜLÉSTERVEZŐ: PAP ZSUZSANNA (TT11É-02-0179)	DATE:	2014.11.
TT-1405			

KÖLKED

SZABÁLYOZÁSI TERVÉNEK MÓDOSÍTÁSA

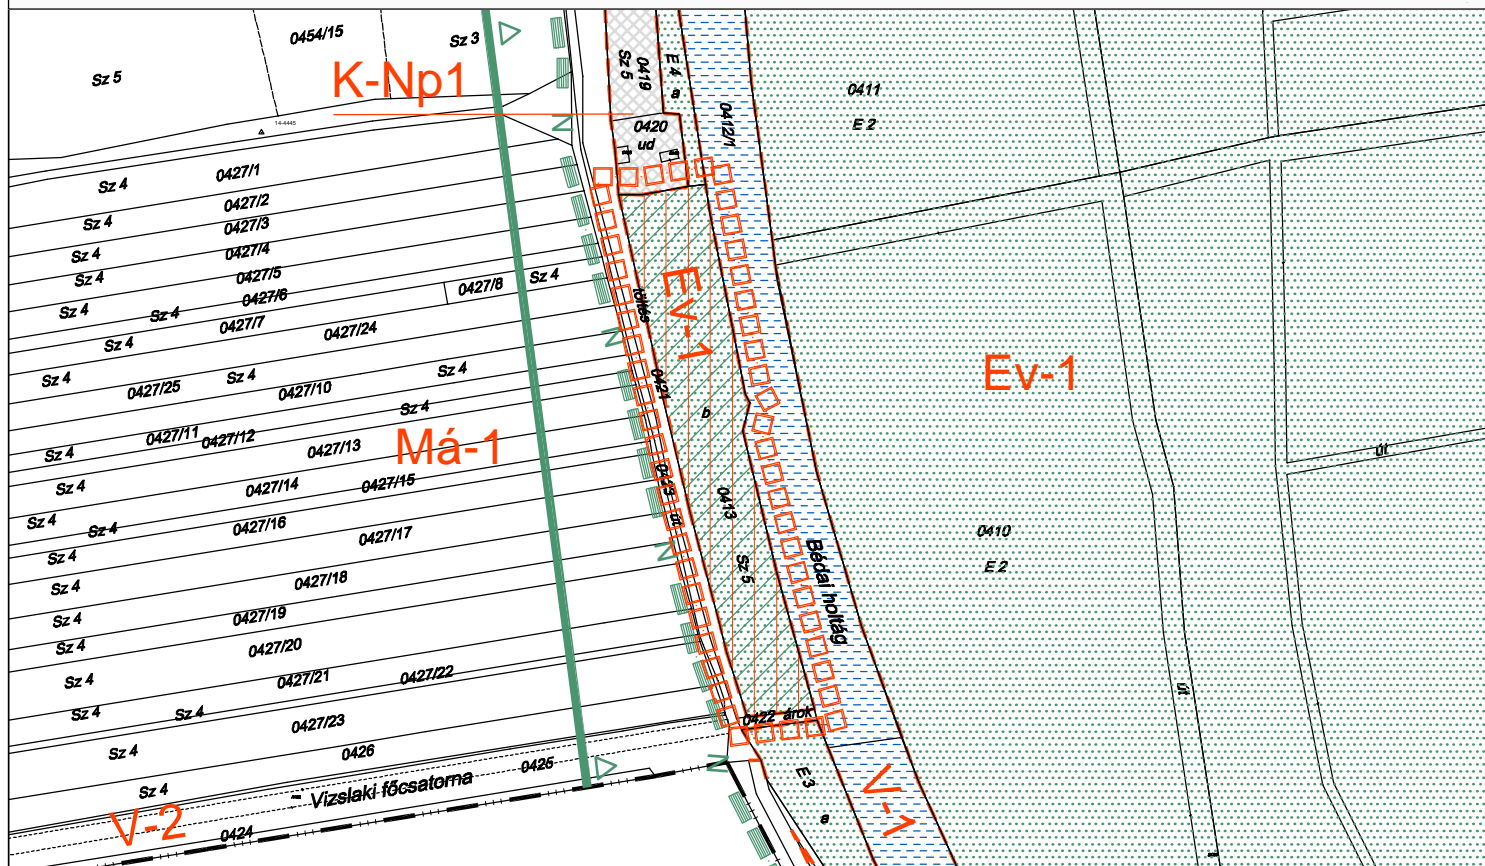


JELMAGYARÁZAT



TERVMÓDOSÍTÁS HATÁRA

SZABÁLYOZÁSI ELEMÉK

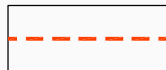

TERÜLETFELHASZNÁLÁSI EGYSÉG HATÁRA

TERÜLETFELHASZNÁLÁSI MÓDOK BEÉPÍTÉSRE NEM SZÁNT TERÜLETEK



VÉDELMI RENDELTETÉSŰ ERDŐTERÜLET

EGYÉB ELEMÉK



DUNA-DRÁVA NEMZETI PARK, EGYBEN
NATURA 2000 ÉS MAGTERÜLET HATÁRA



BELVÍZZEL VESZÉLYEZTETETT TERÜLET



ORSZÁGOS JELENTŐSÉGŰ TÁJKÉPVÉDELMI
TERÜLET



KIVÁLÓ TERMŐHELYI ADOTTSÁGŰ
ERDŐTERÜLET

KÉSZÜLT AZ ÁLLAMI ALAPADATOK FELHASZNÁLÁSÁVAL

KOKAS ÉS TÁRSA TERVEZŐ KFT.

ÉPÍTÉS ÉS TELEPÜLÉSTERVEZŐ IRODA

Tel/Fax: 72/324-326	Iroda: 7624 Pécs, Budai Nagy A. u. 1.	Levél cím: 7627 Pécs, Havf-hegy/1 út 66.	E-mail: kokas@minicomp.hu
SZAKÁGI TERVEZŐK:	MUNKA MEGNEVEZÉSE: KÖLKED TELEPÜLÉSRENDEZÉSI ESZKÖZEI	RAJZSZÁM: V-1-M14/2	
	RAJZ MEGNEVEZÉSE: SZABÁLYOZÁSI TERV MÓDOSÍTÁSA	LÉPTÉK: M 1:4000	
JELZŐSZÁM: TT-1405	TELEPÜLÉSTERVEZŐ: PAP ZSUZSA (TT/1É-02-0179)	DÁTUM: 2014.11.	

11. MELLÉKLET

Kölked Község Önkormányzata
Képviselő-testületének
10/2005.(X.28.) rendeletéhez

KÖLKED SZABÁLYOZÁSI TERVÉNEK MÓDOSÍTÁSA



JELMAGYARÁZAT

TERVMÓDOSÍTÁS HATÁRA

ÁLTALÁNOS ELEMEEK

KÖZIGAZGATÁSI HATÁR

SZABÁLYOZÁSI ELEMEEK

TERÜLETFELHASZNÁLÁSI EGYSÉG HATÁRA

ERDŐSÍTETT, EGYBEN BE NEM ÉPÍTHETŐ TELEKRÉSZ

IRÁNYADÓ TELEKHATÁR

TERÜLETFELHASZNÁLÁSI MÓDOK BEÉPÍTÉSRE SZÁNT TERÜLETEK

Kid KÜLÖNLEGES TERÜLET IDEGENFORGALMI CÉLRA

Kmü KÜLÖNLEGES TERÜLET - MEZŐGAZDASÁGI ÜZEMI TERÜLET


BEÉPÍTÉSRE NEM SZÁNT TERÜLETEK

KÖu-2 KÖZLEKEDÉSI TERÜLET - ÖSSZEKÖTŐ ÚT

Má-1 ÁLTALÁNOS MEZŐGAZDASÁGI TERÜLET - SZÁNTÓ

EGYÉB ELEMEEK

BELVÍZZEL VESZÉLYEZTETETT TERÜLET

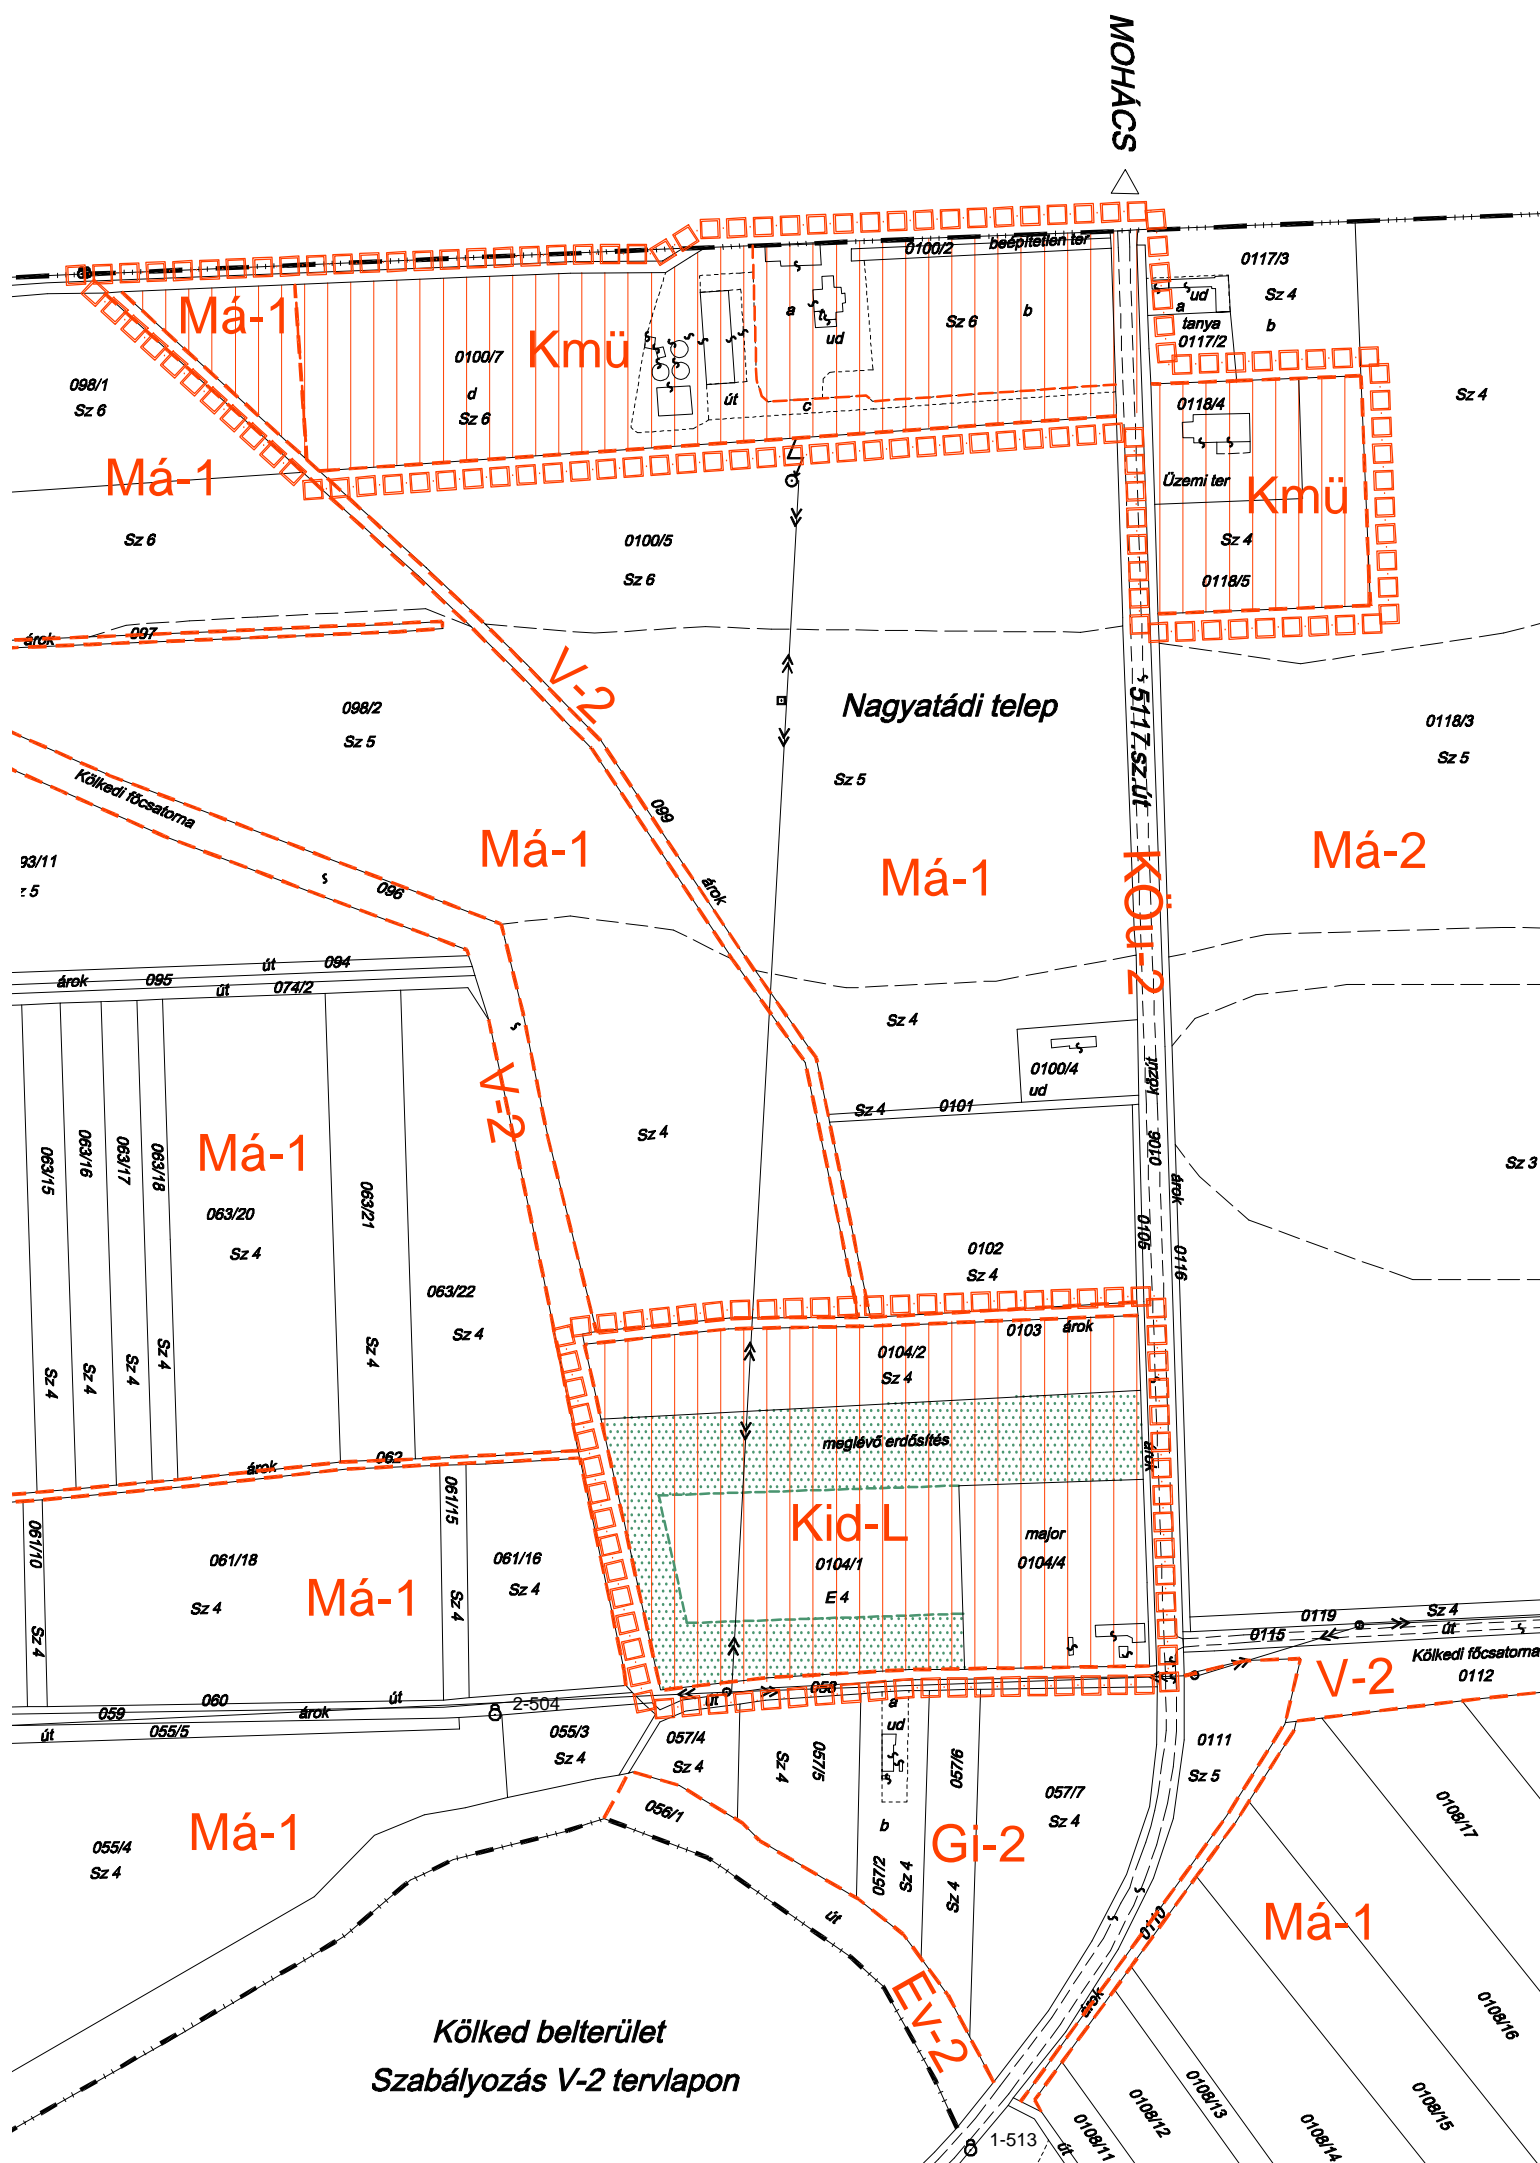

Kölked belterület
Szabályozás V-2 tervlapon

11. MELLÉKLET


Kölked Község Önkormányzata
Képviselő-testületének
10/2005.(X.28.) rendeletéhez

KÉSZÜLT AZ ÁLLAMI ALAPADATOK FELHASZNÁLÁSÁVAL

KOKAS ÉS TÁRSA TERVEZŐ KFT. ÉPÍTÉSZ ÉS TELEPÜLÉSTERVEZŐ IRODA			
Tel/Fax: 72/324-328	Iroda: 7624 Pécs, Budai Nagy A. u. 1.	Levél cím: 7627 Pécs, Havf-hegyi út 66.	E-mail: kokas@minicomp.hu
SZAKÁGI TERVEZŐK:	MUNKA MEGNEVEZÉSE:	RAJZSZÁM:	
	KÖLKED TELEPÜLÉSRENDEZÉSI ESZKÖZEI	V-1-M14/1	
	RAJZ MEGNEVEZÉSE:	LÉPTÉK:	
	SZABÁLYOZÁSI TERV MÓDOSÍTÁSA	M 1:4000	
JELZŐSZÁM:	DÁTUM:		
TT-1405	TELEPÜLÉSTERVEZŐ: PAP ZSUZSA (TT1É-02-0179)	2014.11.	

KÖLKED

SZABÁLYOZÁSI TERVÉNEK 2015. ÉVI MÓDOSÍTÁSA

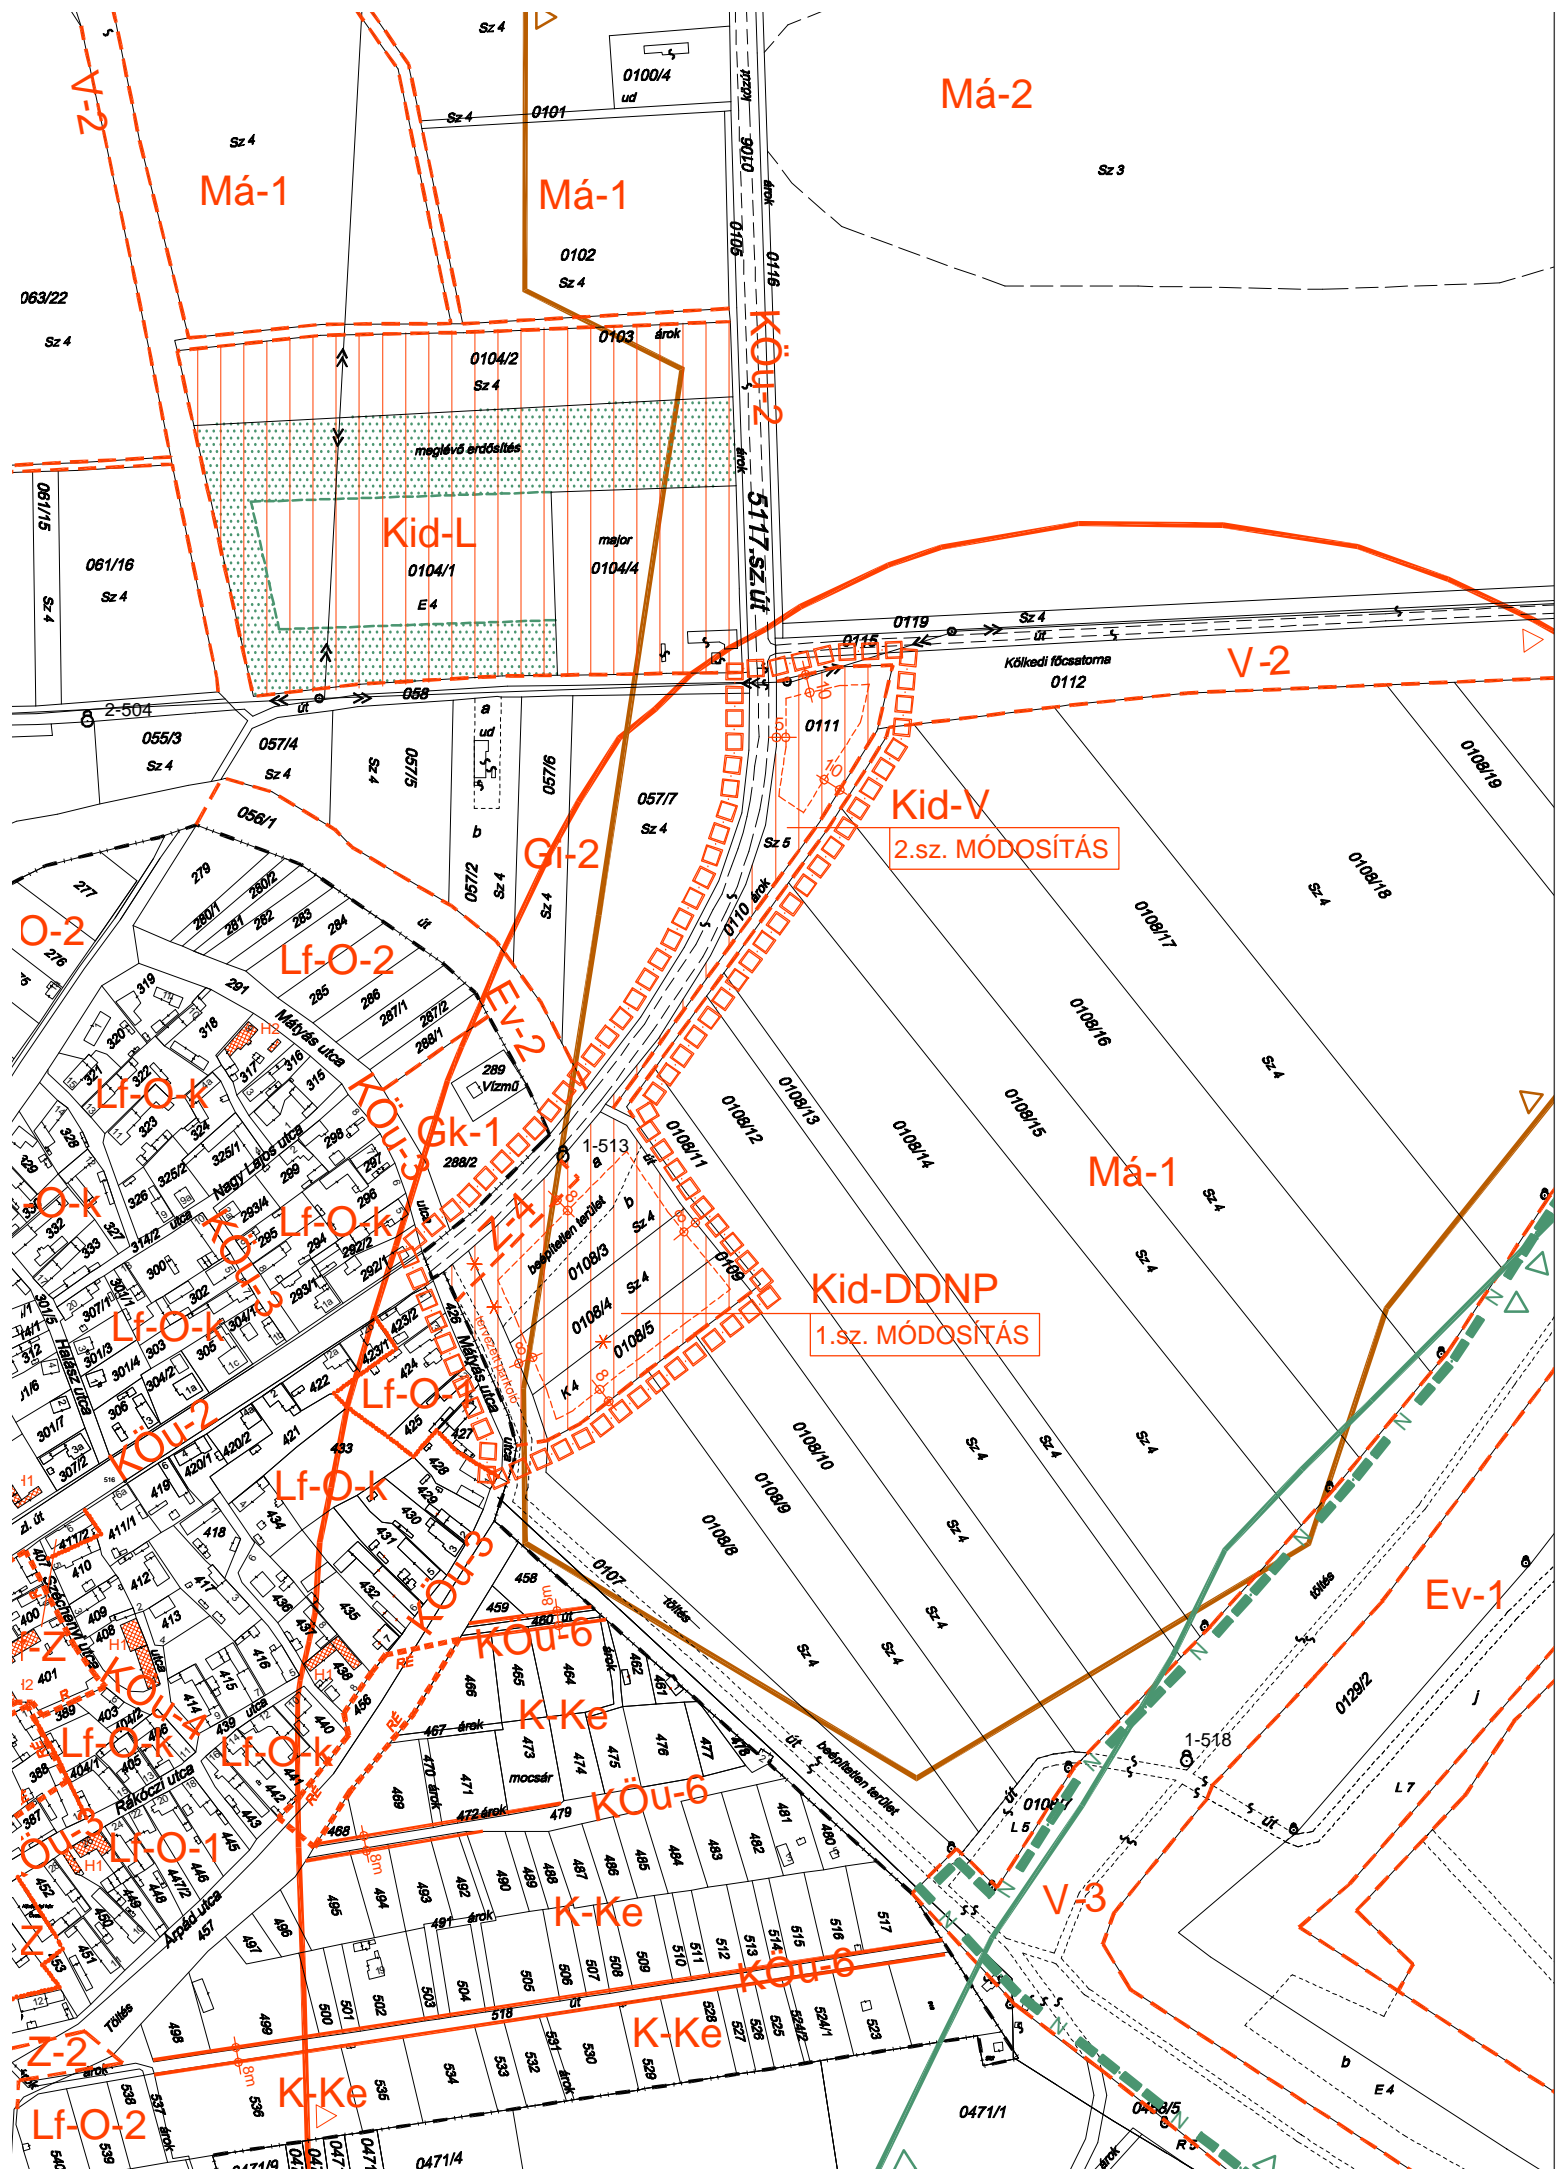

JELMAGYARÁZAT

- TERVMÓDOSÍTÁS HATÁRA
- BELTERÜLETI HATÁR

SZABÁLYOZÁSI ELEMÉK

- TERÜLETFELHASZNÁLÁSI EGYSÉG HATÁRA
- ÉPÍTÉSI HELY

TERÜLETFELHASZNÁLÁSI MÓDOK BEÉPÍTÉSRE SZÁNT TERÜLETEK

- Kid** KÜLÖNLEGES TERÜLET IDEGENFORGALMI CÉLRA

BEÉPÍTÉSRE NEM SZÁNT TERÜLETEK

- Köü-2** KÖZLEKEDÉSI TERÜLET - ÖSSZEKÖTŐ ÚT
- Köü-3** KÖZLEKEDÉSI TERÜLET - KISZOLGÁLÓ ÚT
- Z** ZÖLDTERÜLET

EGYÉB ELEMÉK

- BELVÍZZEL VESZÉLYEZTETETT TERÜLET
- MEGSZÜNTETŐ JEL

MÓDOSÍTÁSSAL ÉRINTETT TERÜLETRENDEZÉSI TERVI ÖVEZETEK

- JÓ TERMŐHELYI ADOTTSÁGÚ SZÁNTÓTERÜLET ÖVEZETE - OTT
- RENDSZERESEN BELVÍZJÁRTA TERÜLET ÖVEZETE - BmTrT

1. MELLÉKLET

Kölked Község Önkormányzata
Képviselő-testületének
11/2016.(V.30.) önkormányzati rendelethez

11. MELLÉKLET

Kölked Község Önkormányzata
Képviselő-testületének
10/2005.(X.28.) önkormányzati rendelethez

KÉSZÜLT AZ ÁLLAMI ALAPADATOK FELHASZNÁLÁSÁVAL

KOKAS ÉS TÁRSA TERVEZŐ KFT. ÉPÍTÉS ÉS TELEPÜLÉSTERVEZŐ IRODA			
Tel/Fax: 72/324-326	Iroda: 7624 Pécs, Budai Nagy A. u. 1.	Levél cím: 7627 Pécs, Havi-hegyi út 66.	E-mail: kokas@minicomp.hu
SAKÁGI TERVEZŐK:	MUNKA MEGNEVEZÉSE:	RAJZSZÁM:	
	KÖLKED TRE MÓDOSÍTÁSA	V-2-M15	
	RAJZ MEGNEVEZÉSE:	LÉPTÉK:	
	SZABÁLYOZÁSI TERV MÓDOSÍTÁSA	M 1:4000	
JELZŐSZÁM:		DÁTUM:	
TT-1515	TELEPÜLÉSTERVEZŐ: PAP ZSUZSA (TT/1-02-0178)	2016.06.	