




Ⓐ (KÖu-2) 51171. j. út, belterületi mellékút, gyűjtőút (B.V.c.C.)

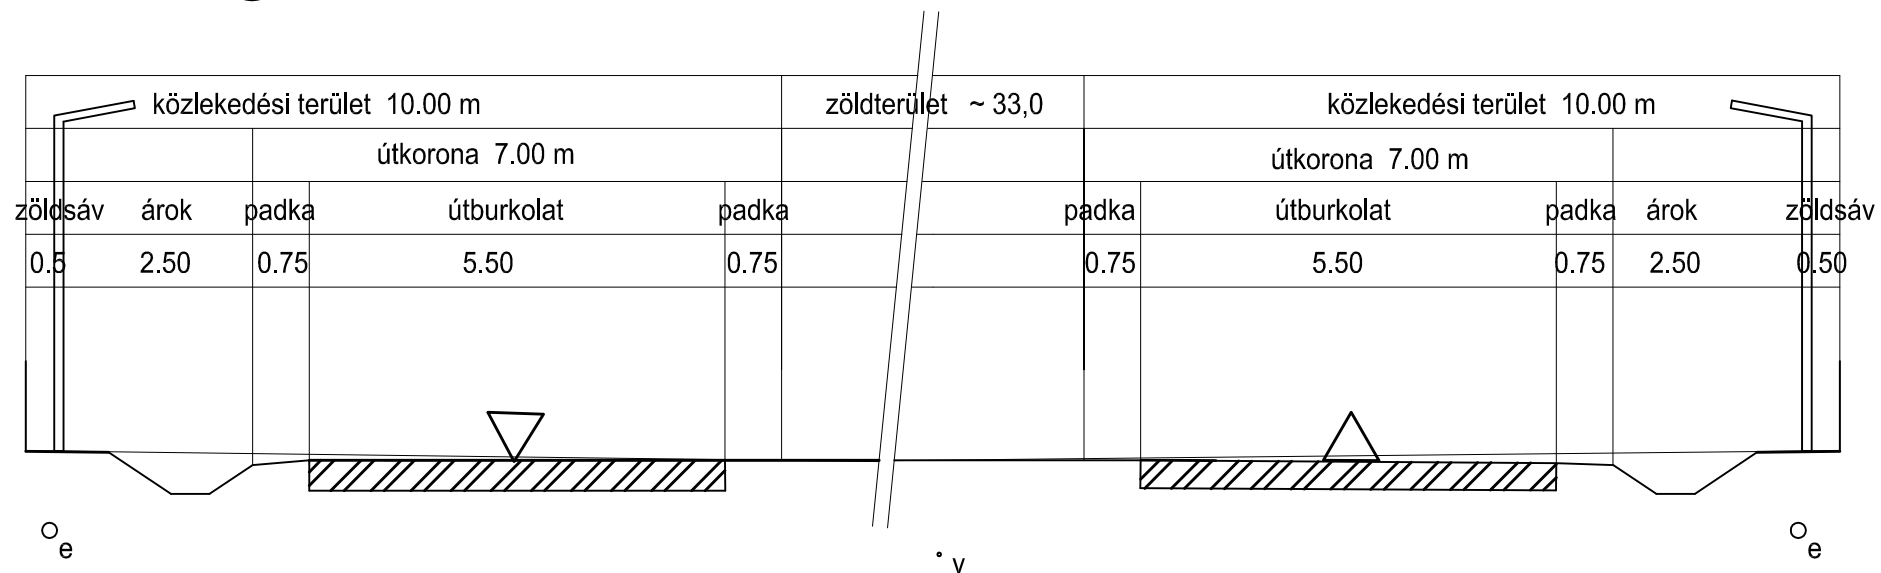

Ⓑ (KÖu-3) 0345/1 hrsz út, belterületi mellékút, kiszolgáló út (B.VI.d.C.)

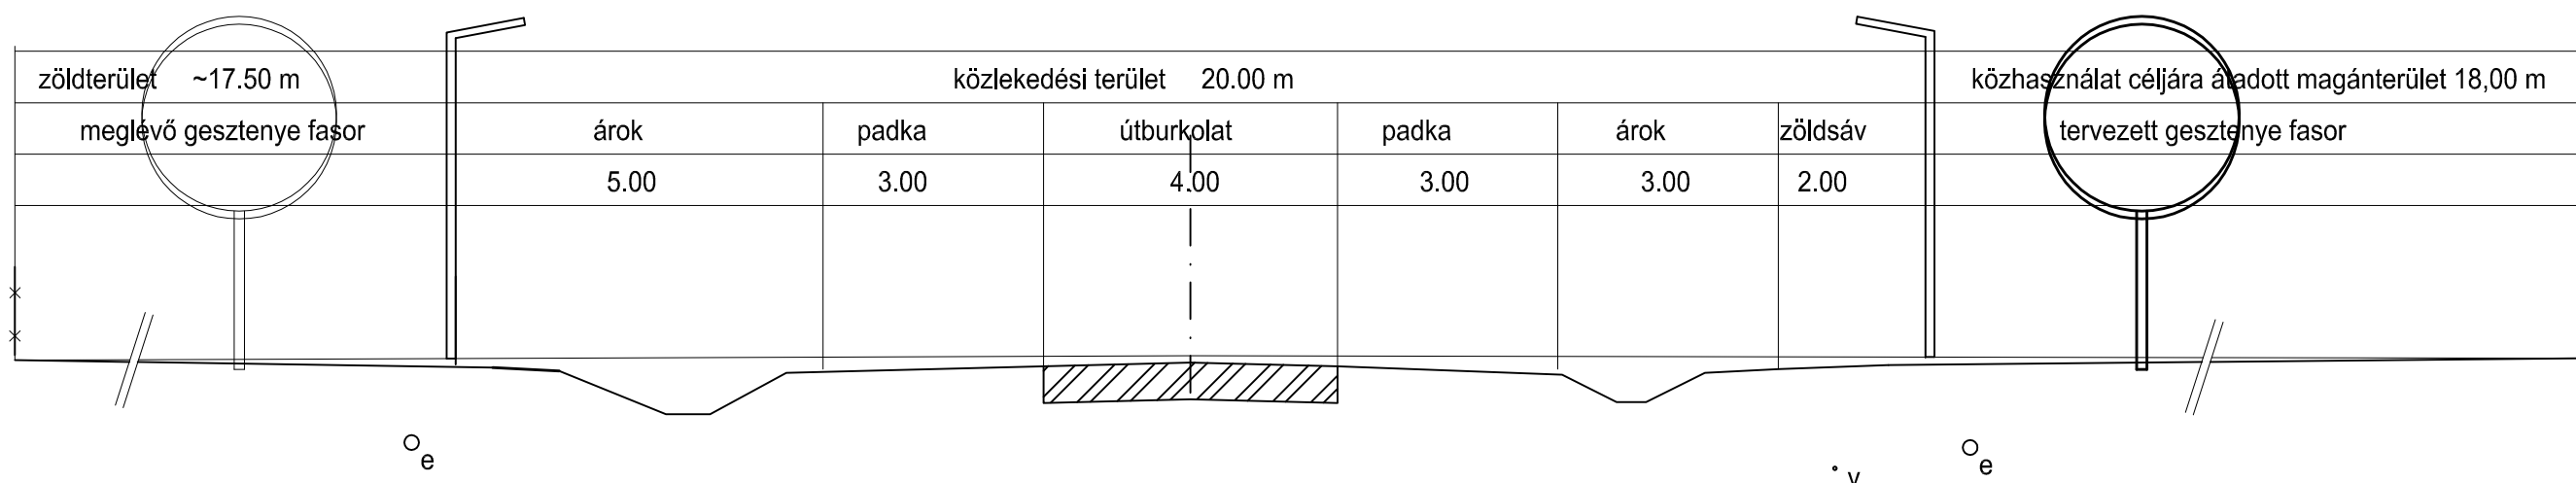

Ⓒ Belterületi mellékút, kiszolgáló út (B.VI.d.D.)

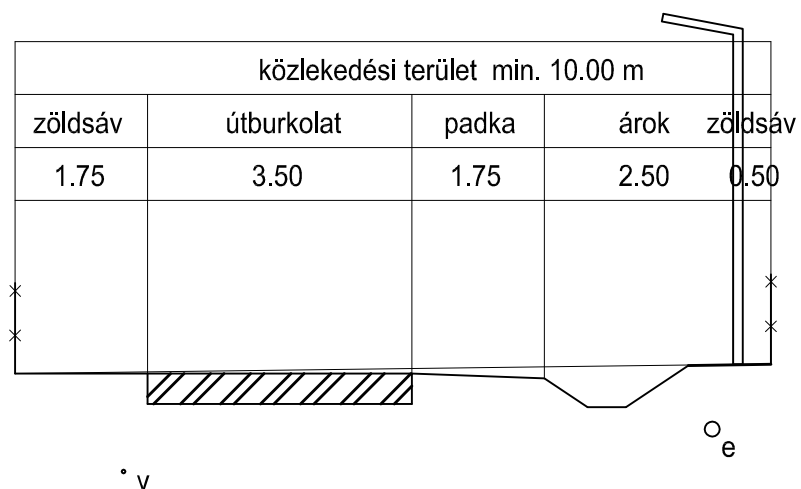

EGYEZTETŐK	PÉCSI ÚTTERVEZŐ KFT. 7624 Pécs, Budai N.A.u.1.T/F:(72)-324682, 70/2253677 E-mail: p-uttern@minicomp.hu		RAJZSZÁM: M-1
	MUNKA MEGNEVEZÉSE: Kölked-Erdőfű TRE		TERVSZÁM: 1408
	RAJZ MEGNEVEZÉSE: Tervezett jellemző keresztmetszelvények		MÉRETARÁNY: 1:100
	TERVEZŐ: <i>Tompos A.</i> Tompos A.		ENGEDÉLY SZÁMA: Tkö - 02-0079
			DÁTUM: 2014.07.
			ÜGYVEZETŐ: <i>Tompos A.</i> Tompos A.