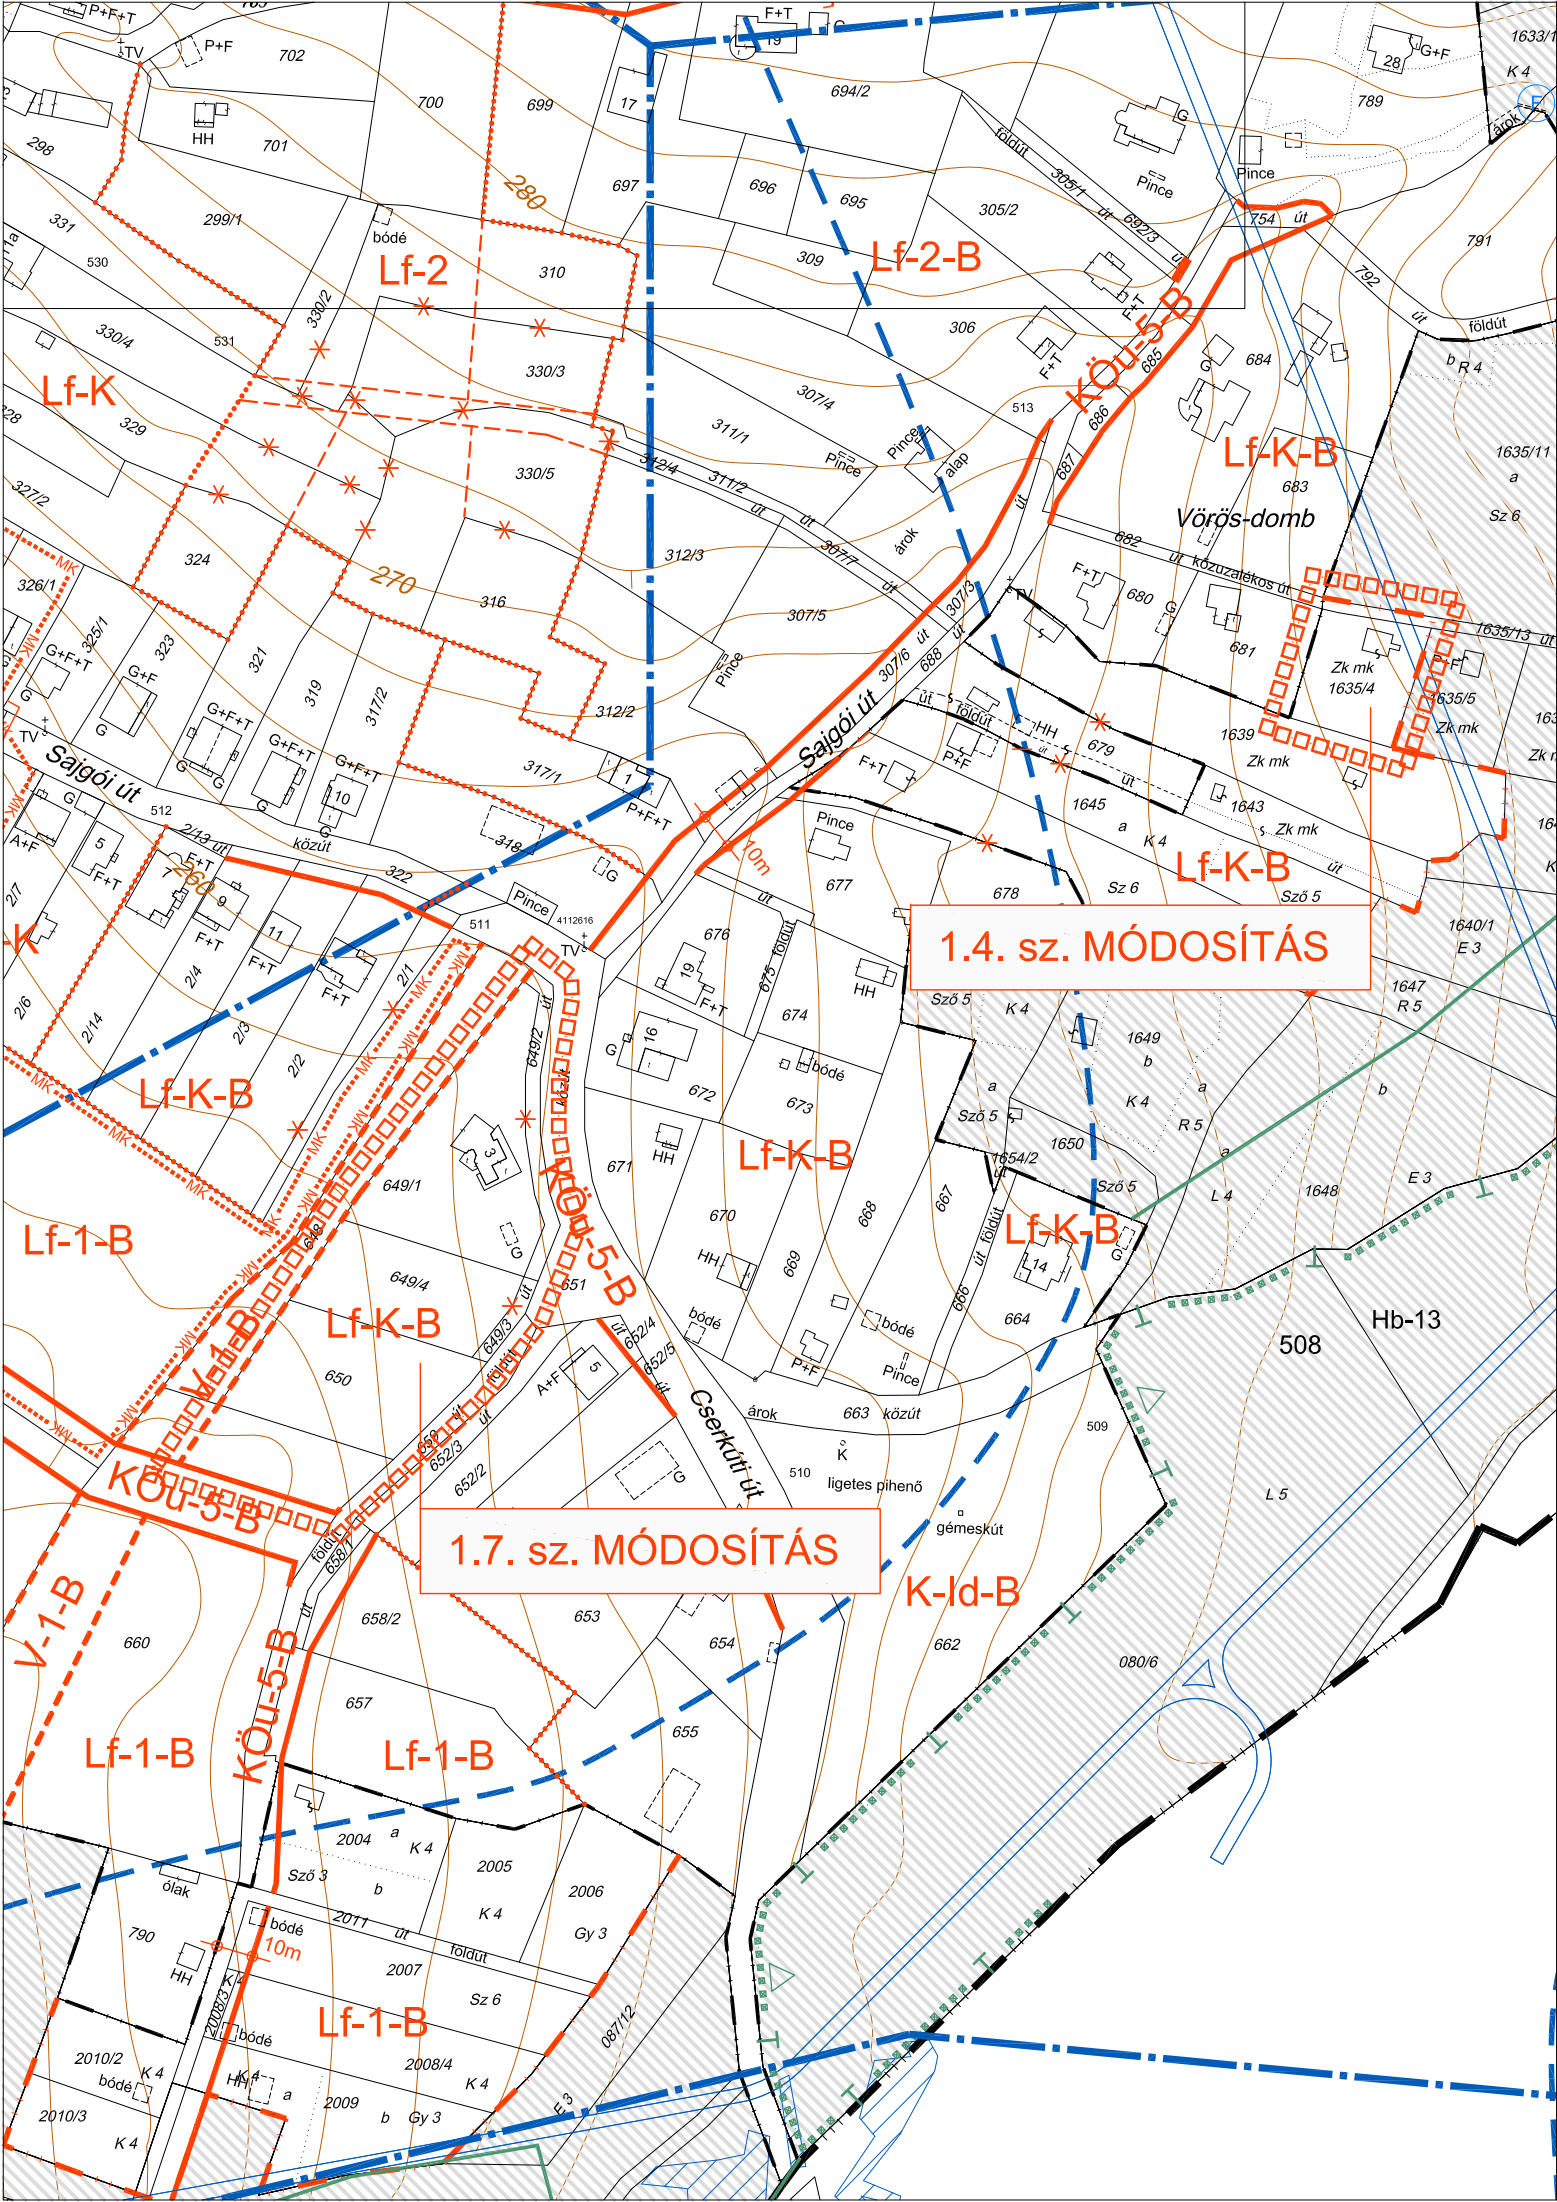

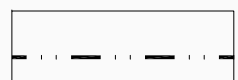


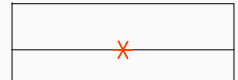




KÖVÁGÓSZŐLŐS SZABÁLYOZÁSI TERVÉNEK 2018. ÉVI MÓDOSÍTÁSA



JELMAGYARÁZAT

-  TERVMÓDOSÍTÁS HATÁRA
-  MEGLÉVŐ BELTERÜLETI HATÁR
-  TERVEZETT BELTERÜLETI HATÁR
- SZABÁLYOZÁS ALAPELEMEI**
-  TERÜLETFELHASZNÁLÁSI KATEGÓRIÁKAT ELVÁLASZTÓ HATÁRVONAL
- SZABÁLYOZÁS MÁSODLAGOS ELEMEI**
-  JAVASOLT MEGSZÜNTETŐ JEL

TERÜLETFELHASZNÁLÁSI MÓDOK

- BÁNYATELEKKEL ÉRINTETT BEÉPÍTÉSRE SZÁNT TERÜLETEK
-  **Lf-B** FALUSIAS LAKÓTERÜLET
- EGYÉB KORLÁTOZÓ TÉNYEZŐK**
-  HOSSZÚTÁVON MOZGÁS-VESZÉLYES TERÜLET HATÁRA

2. MELLÉKLET

Kövágószőlős Község Önkormányzata
Képviselő-testületének
4/2019.(VI.06.) Önkormányzati rendelethez

KÉSZÜLT AZ ÁLLAMI ALAPADATOK FELHASZNÁLÁSÁVAL

KOKAS ÉS TÁRSA TERVEZŐ KFT. ÉPÍTÉSZ ÉS TELEPÜLÉSTERVEZŐ IRODA			
Tel/Fax: 72/324-326	Iroda: 7624 Pécs, Budai Nagy A. u. 1.	Levélcím: 7627 Pécs, Havf-hegyi út 66.	E-maíl: kokasestarsa@gmail.com
SZAKÁGI TERVEZŐK:	MUNKA MEGNEVEZÉSE:	RAJZSZÁM:	
	KÖVÁGÓSZŐLŐS TELEPÜLÉSRENDEZÉSI ESZKÖZEI	SZ-2-M18/2	
	RAJZ MEGNEVEZÉSE:	LÉPTÉK:	
	SZABÁLYOZÁSI TERV MÓDOSÍTÁSA	M 1:2000	
JELZŐSZÁM:			DÁTUM:
TT-1809	TELEPÜLÉSTERVEZŐ: PAP ZSUZSA (TT/1-02-0176)		2019.06.