


**BELTERÜLET SZABÁLYOZÁSI TERV - MÓDOSÍTÁS**  
AZ 5702 SZ. ÖSSZEKÖTŐ ÚT, A VASÚT UTCAÉZ 55/1 HRSZ-Ú VASÚTI TERÜLET ÉS A 67 HRSZ-Ú ÖNKORMÁNYZATI ÚT TERÜLETRE ÁLTAL LEHATÁROLT TÖMBTERÜLETRE

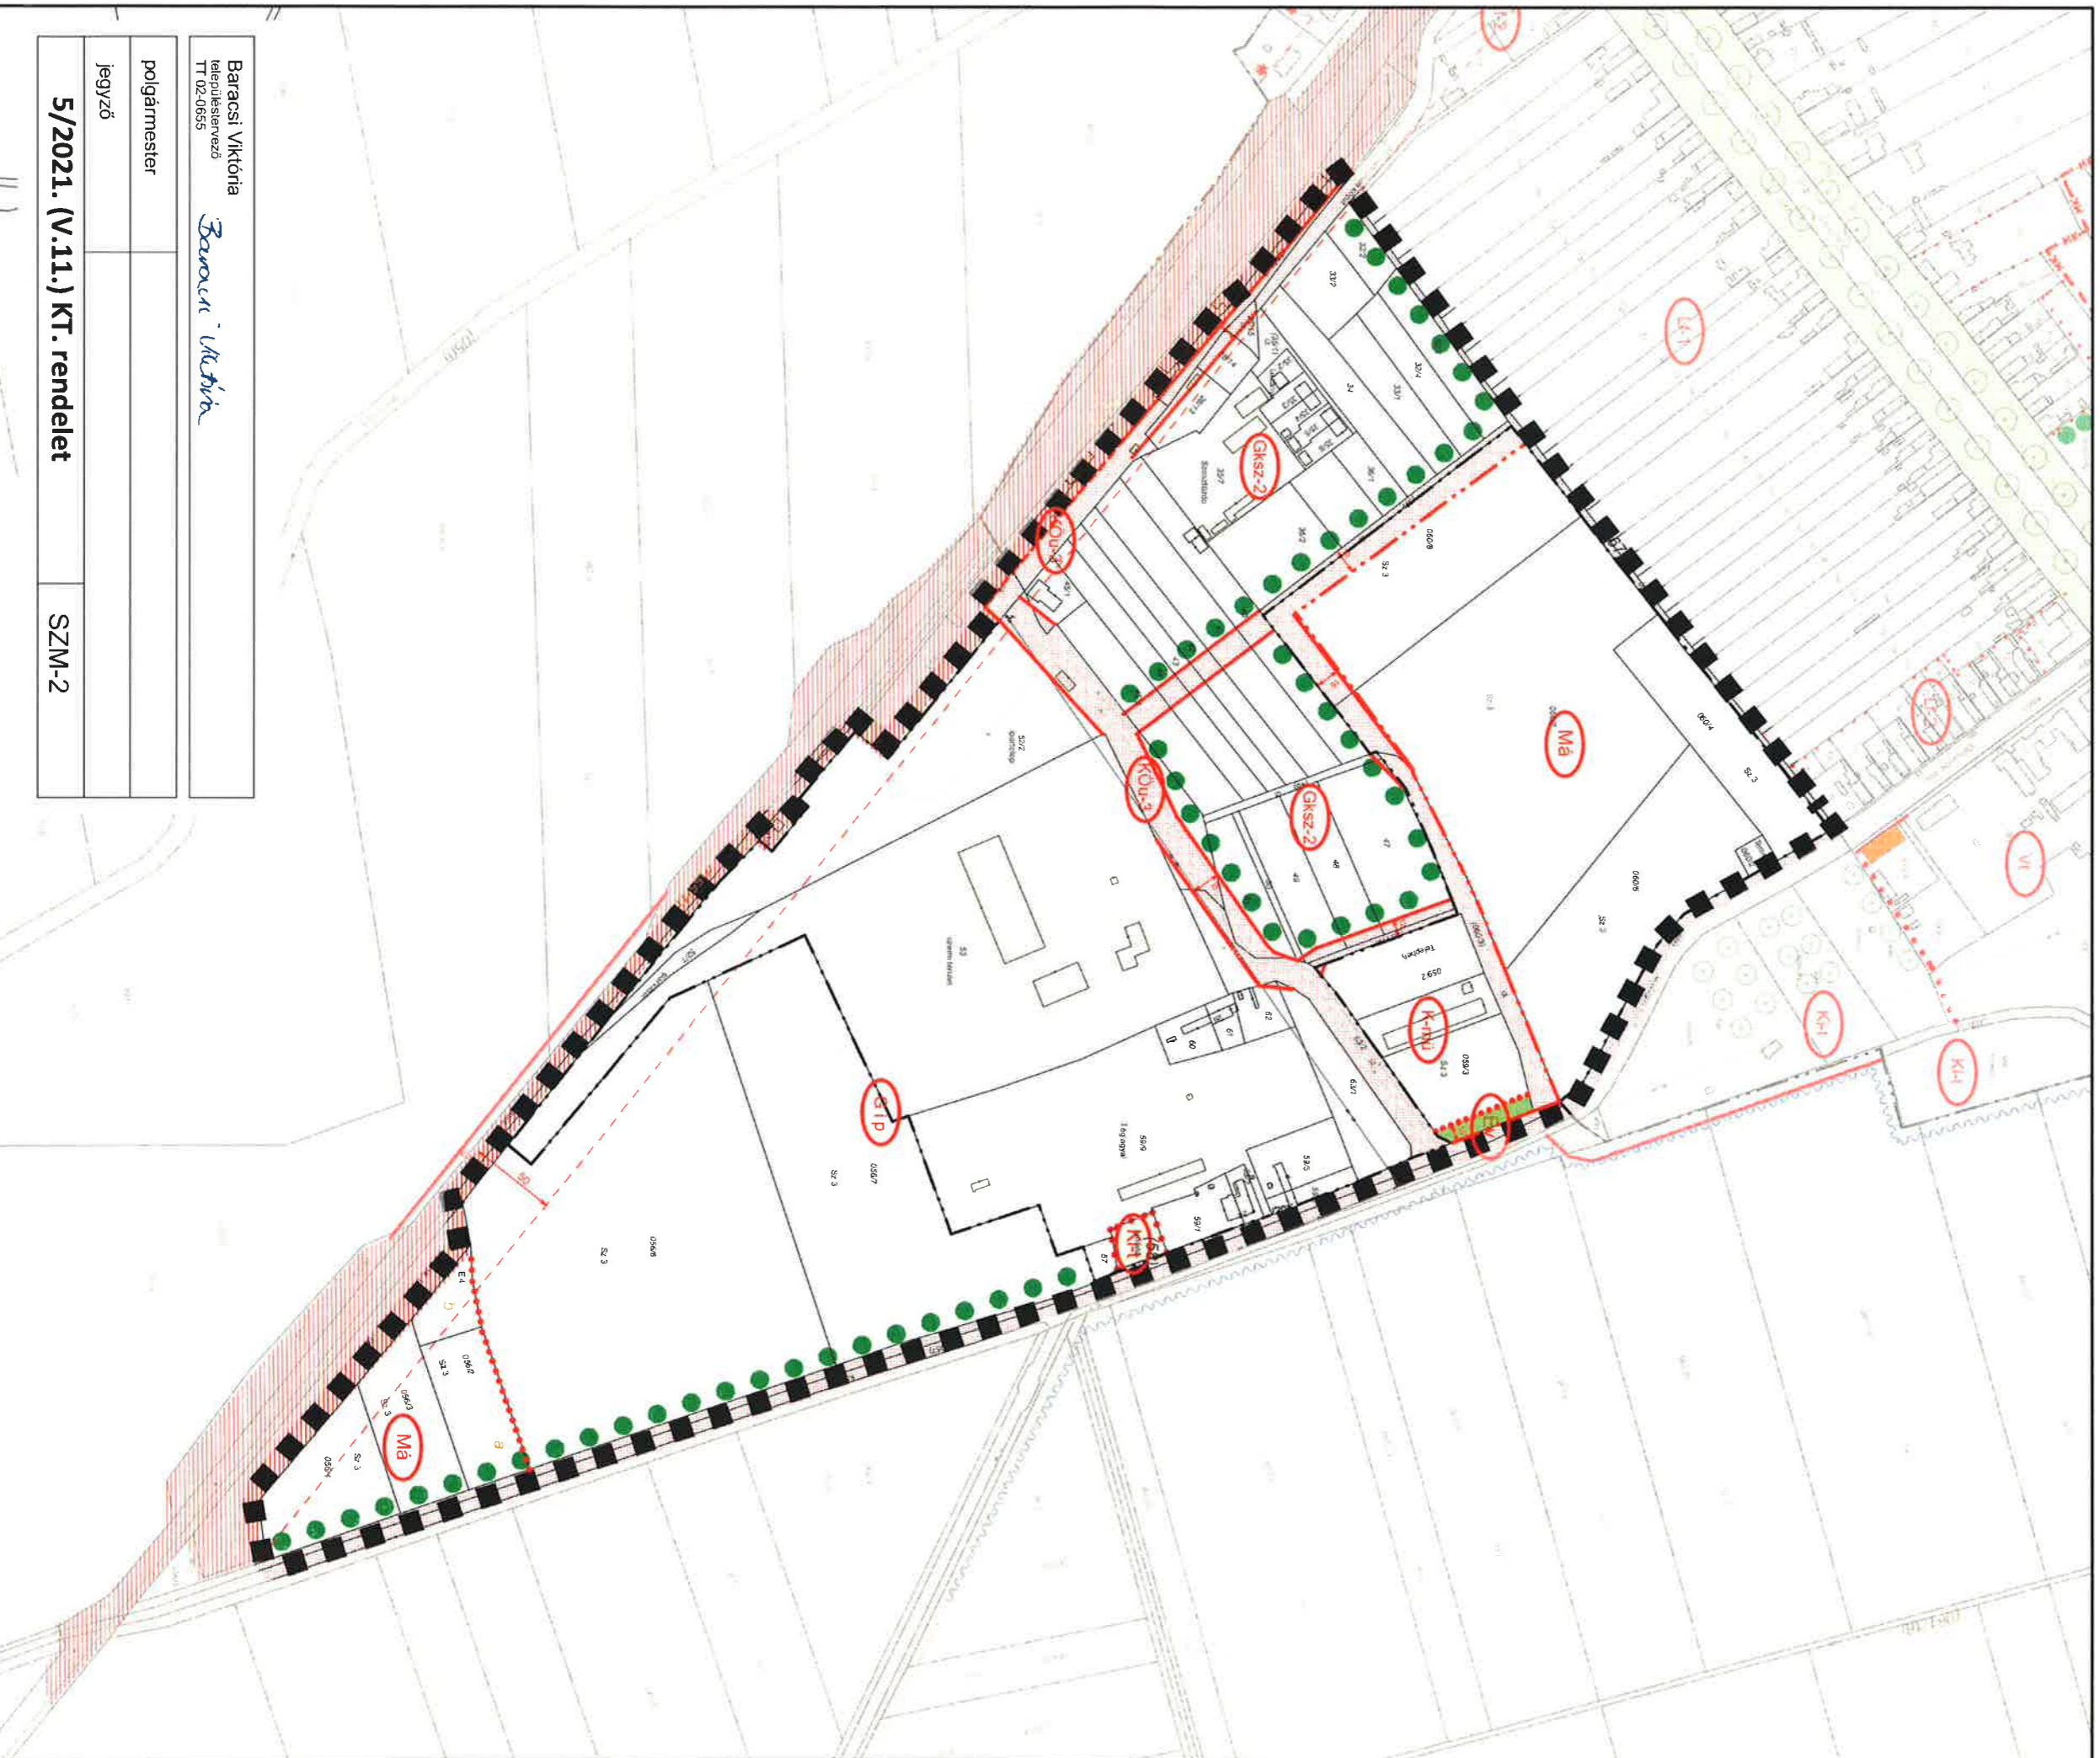

Baracsi Viktória településtervező TT 02-0655	
<i>Baracsi Viktória</i>	
polgármester	
jegyző	
5/2021. (V.11.) KT. rendelet	SZM-2