


MÁROK KÖZSÉG SZ-1 JELŰ SZABÁLYOZÁSI TERVÉNEK MÓDOSÍTÁSA M 1:10000

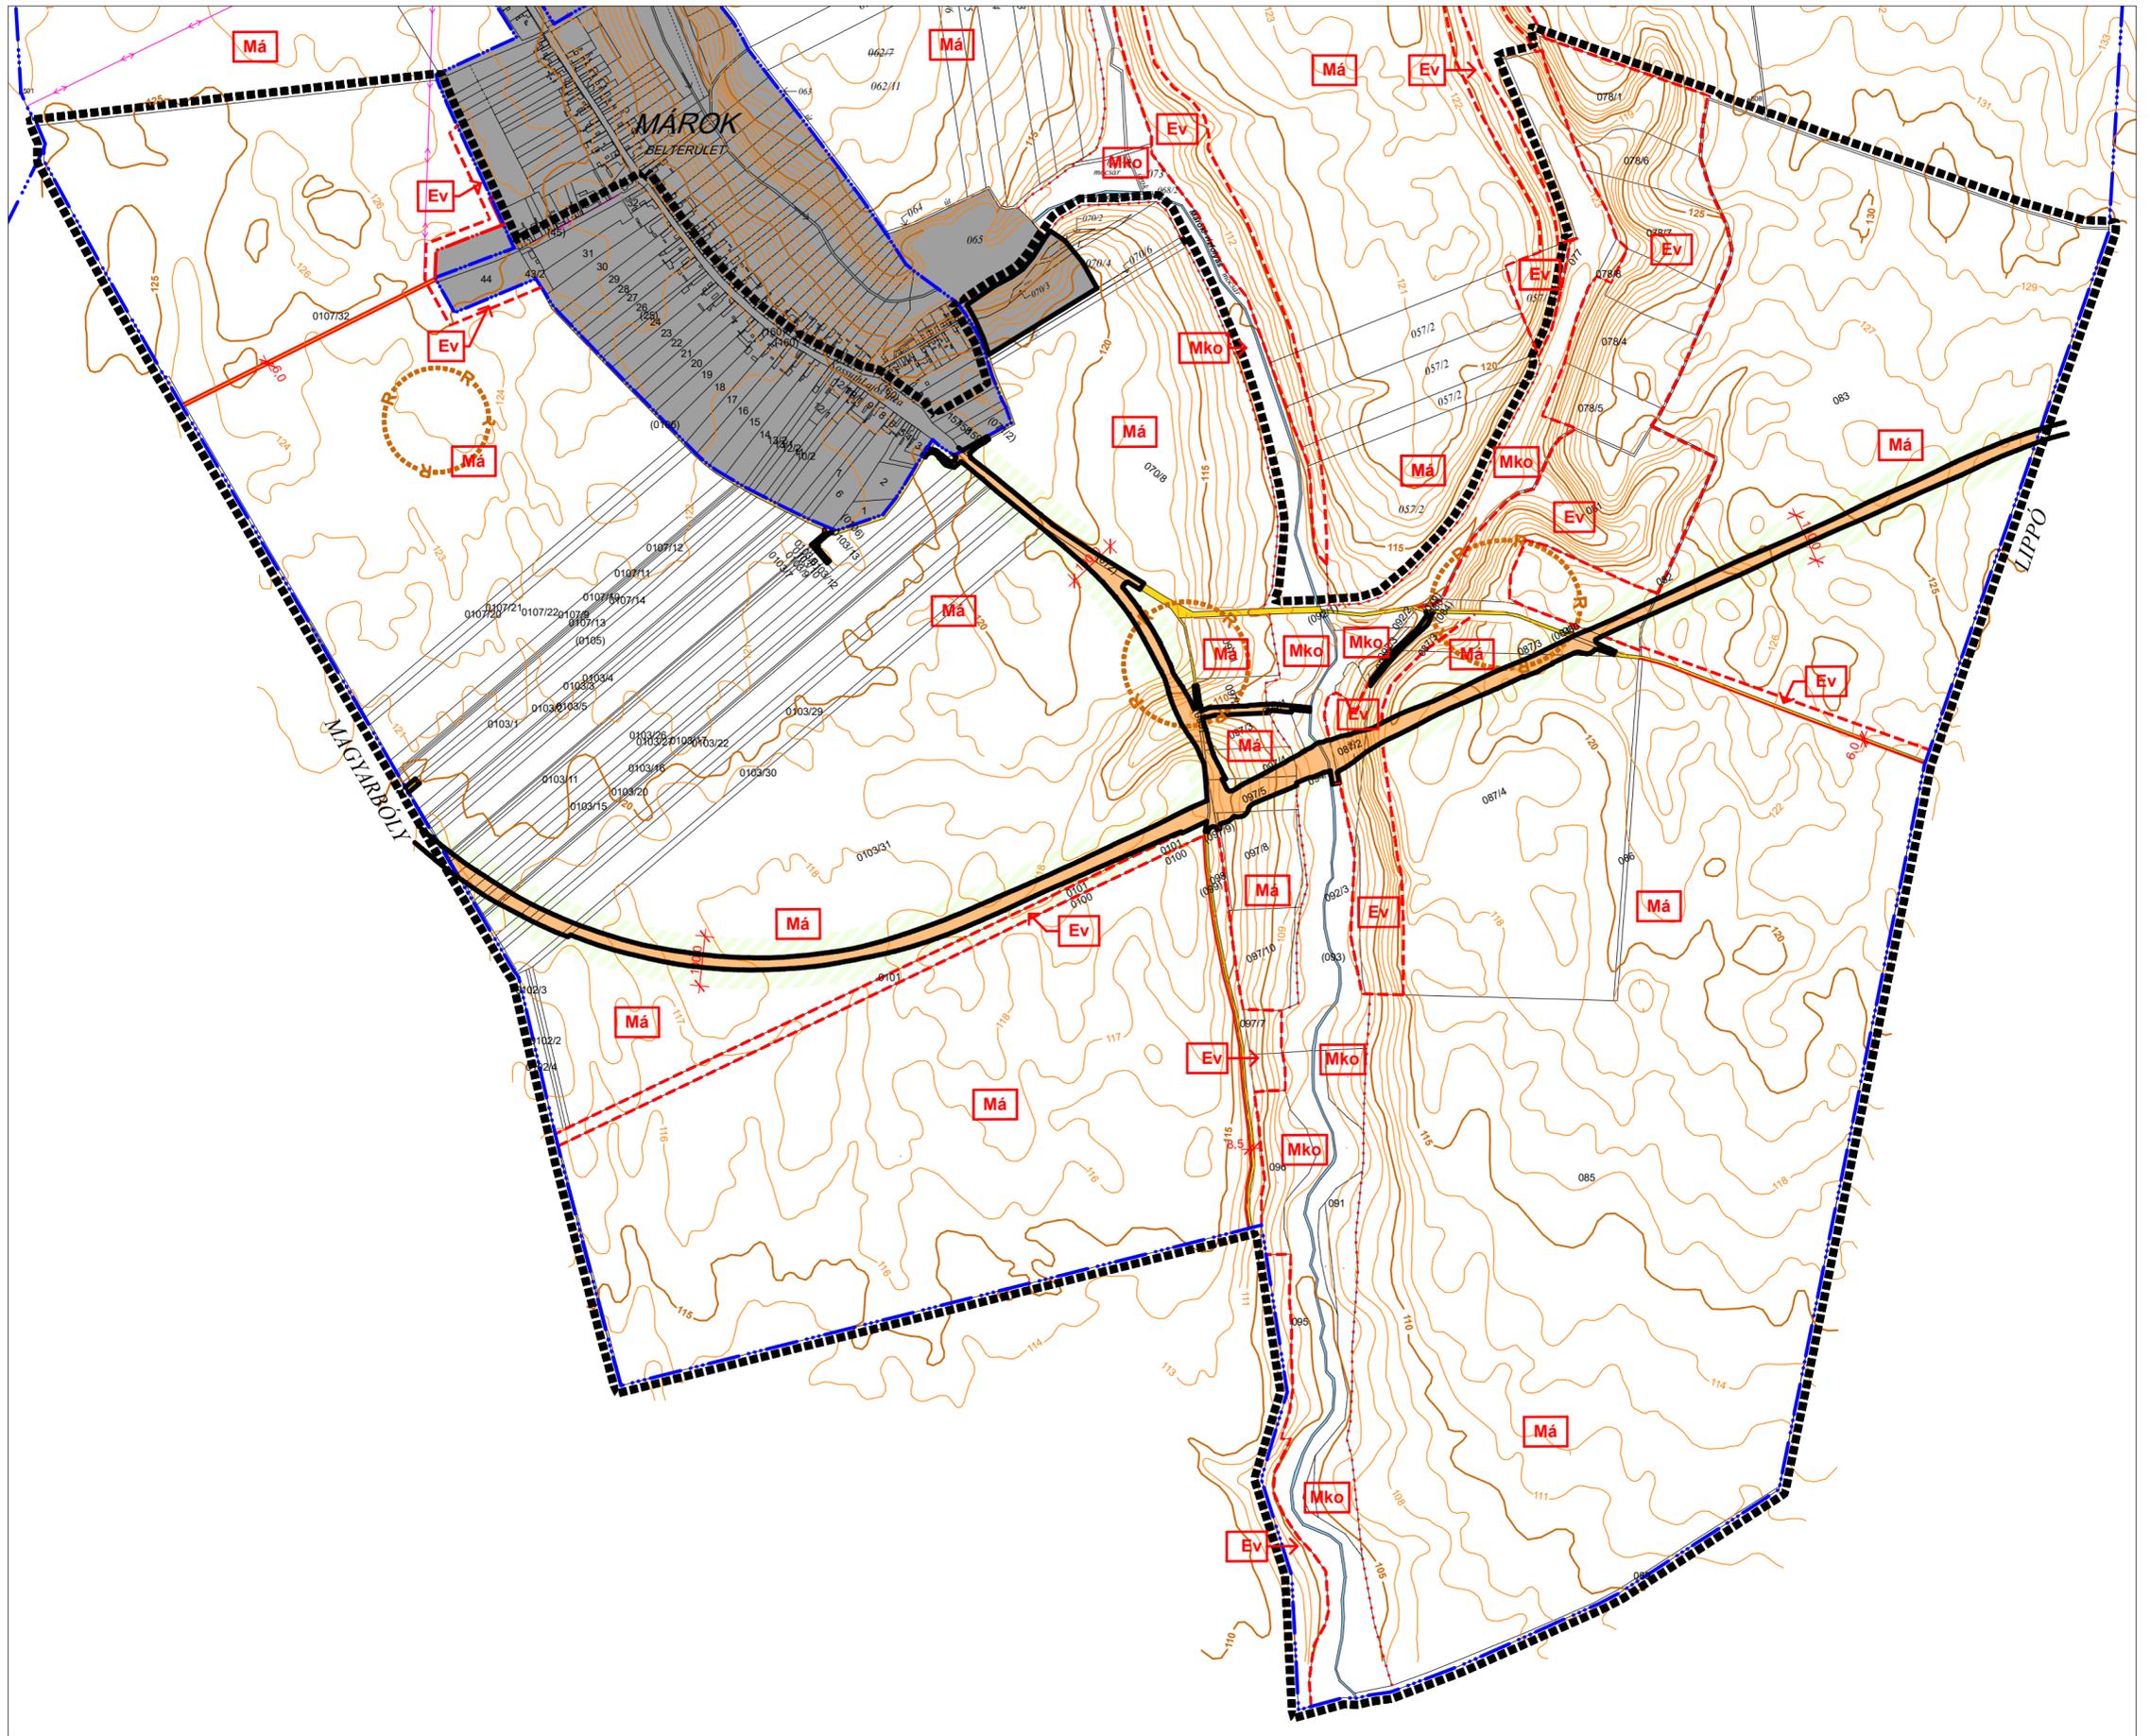

**MÁROK KÖZSÉG SZ-2 JELŰ SZABÁLYOZÁSI
TERVÉNEK MÓDOSÍTÁSA**
M 1:4000

