













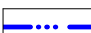




JELMAGYARÁZAT SZABÁLYOZÁSI ELEMEEK

-  tervezett szabályozási vonal
-  területfelhasználási egység határa
-  építési övezet, övezet határa
-  tervezett belterületi határ
-  szabályozási szélesség
-  telek be nem építhető része


BEÉPÍTÉSRE NEM SZÁNT TERÜLETEK

-  hálózati szerepű út övezete
-  kiszolgáló utak övezete
-  vasúti közlekedési terület
-  egészségügyi-, szociális-, turisztikai erdő
-  védelmi erdőterület
-  általános mezőgazdasági terület
-  korlátozott használatú mezőgazdasági terület
-  vízgazdálkodási terület
-  vízbeszerzési terület (víztározó)

INFORMATÍV ELEMEEK

-  közigazgatási határ
-  megtartandó belterületi határ
-  régészeti lelőhely határa
-  régészeti érdekű terület határa
-  SZ-2 jelű tervlapon szabályozott terület

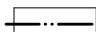
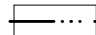
KÖZMŰVEK

-  10-20 kV-os elektromos vezeték

2023. ÉVI MÓDOSÍTÁST KÉSZÍTETTE:

MEGBÍZÓ: MÁROK KÖZSÉG POLGÁRMESTERI HIVATALA	
Készült az állami alapadatok felhasználásával.	
TELEPÜLÉSTERVEZŐ	Baracsi Viktória TT-02-0655
MUNKA MEGNEVEZÉSE: MÁROK KÖZSÉG TELEPÜLÉSRENDEZÉSI TERVE	
TERVFAJTA: SZABÁLYOZÁSI TERV MÓDOSÍTÁSA <small>Márok Község Képviselő-testületének 14/2008. (XI.06.) önkormányzati rendelet 1. számú melléklete</small>	
LÉPTÉK: M=1:10000	RAJZSZÁM: SZM-2
DÁTUM: 2023. szeptember	

JELMAGYARÁZAT

-  belterületi határ
-  közigazgatási határ

TERÜLETFELHASZNÁLÁSI MÓDOK

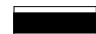


Beépítésre szánt területek

-  falusias lakóterület
-  kereskedelmi, szolgáltató gazdasági terület
-  különleges terület (pince)
-  különleges terület (temető)
-  különleges terület (sport)
-  különleges terület (szociális otthon)
-  üdülőházas üdülőterület



Beépítésre nem szánt területek

-  kötöttpályás közlekedési terület
-  zöldterület (közpark)
-  védelmi erdőterület
-  egészségügyi-, szociális-, turisztikai erdő
-  általános mezőgazdasági terület
-  korlátozott használatú mezőgazdasági terület
-  kertés mezőgazdasági terület
-  vízgazdálkodási terület



KÖZLEKEDÉS

-  II. rendű főút
-  országos mellékút, gyűjtőút
-  kiemelt mezőgazdasági út
-  kerékpárút
-  vasút

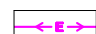
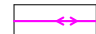
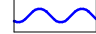

MŰVI ÉRTÉKVÉDELEM

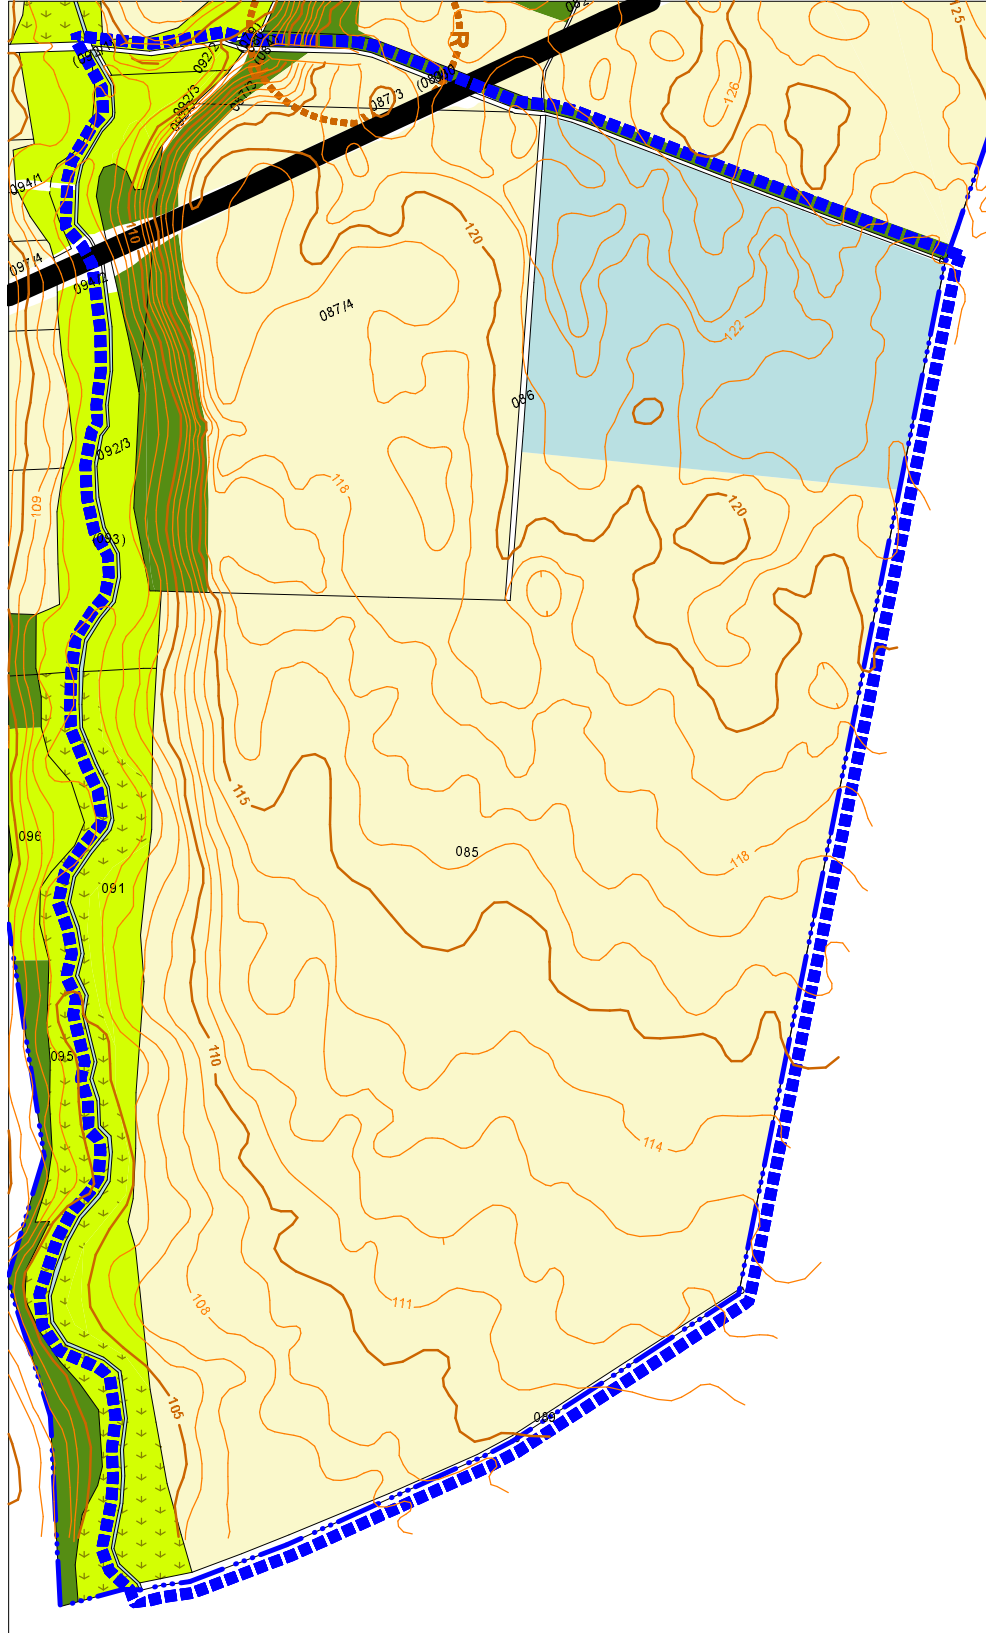
-  régészeti lelőhely határa
-  régészeti érdekű terület határa

TÁJ- ÉS TERMÉSZETVÉDELEM

-  vizes élőhely / nádas, mocsaras terület/
-  tervezett véderdő-sáv

KÖZMŰVEK, HÍRADÁS

-  120 kV-os elektromos vezeték
-  10-20 kV-os elektromos vezeték
-  csapadékvíz-vezető főárak
-  regionális szennyvíz-nyomvezeték



2023. ÉVI MÓDOSÍTÁST KÉSZÍTETTE:

MEGBÍZÓ: MÁROK KÖZSÉG POLGÁRMESTERI HIVATALA		
Készült az állami alapadatok felhasználásával.		
TELEPÜLÉSTERVEZŐ	Baracsi Viktória	TT-02-0655
MUNKA MEGNEVEZÉSE: MÁROK KÖZSÉG TELEPÜLÉSRENDEZÉSI TERVE		
TERVFAJTA: SZERKEZETI TERV MÓDOSÍTÁSA		
<small>Máros Község Képviselő-testületének 73/2008. (XI.06.) határozatának 1. számú melléklete</small>		
LÉPTÉK:	M=1:4000	RAJZSZÁM: TM-2
DÁTUM:	2023. szeptember	