
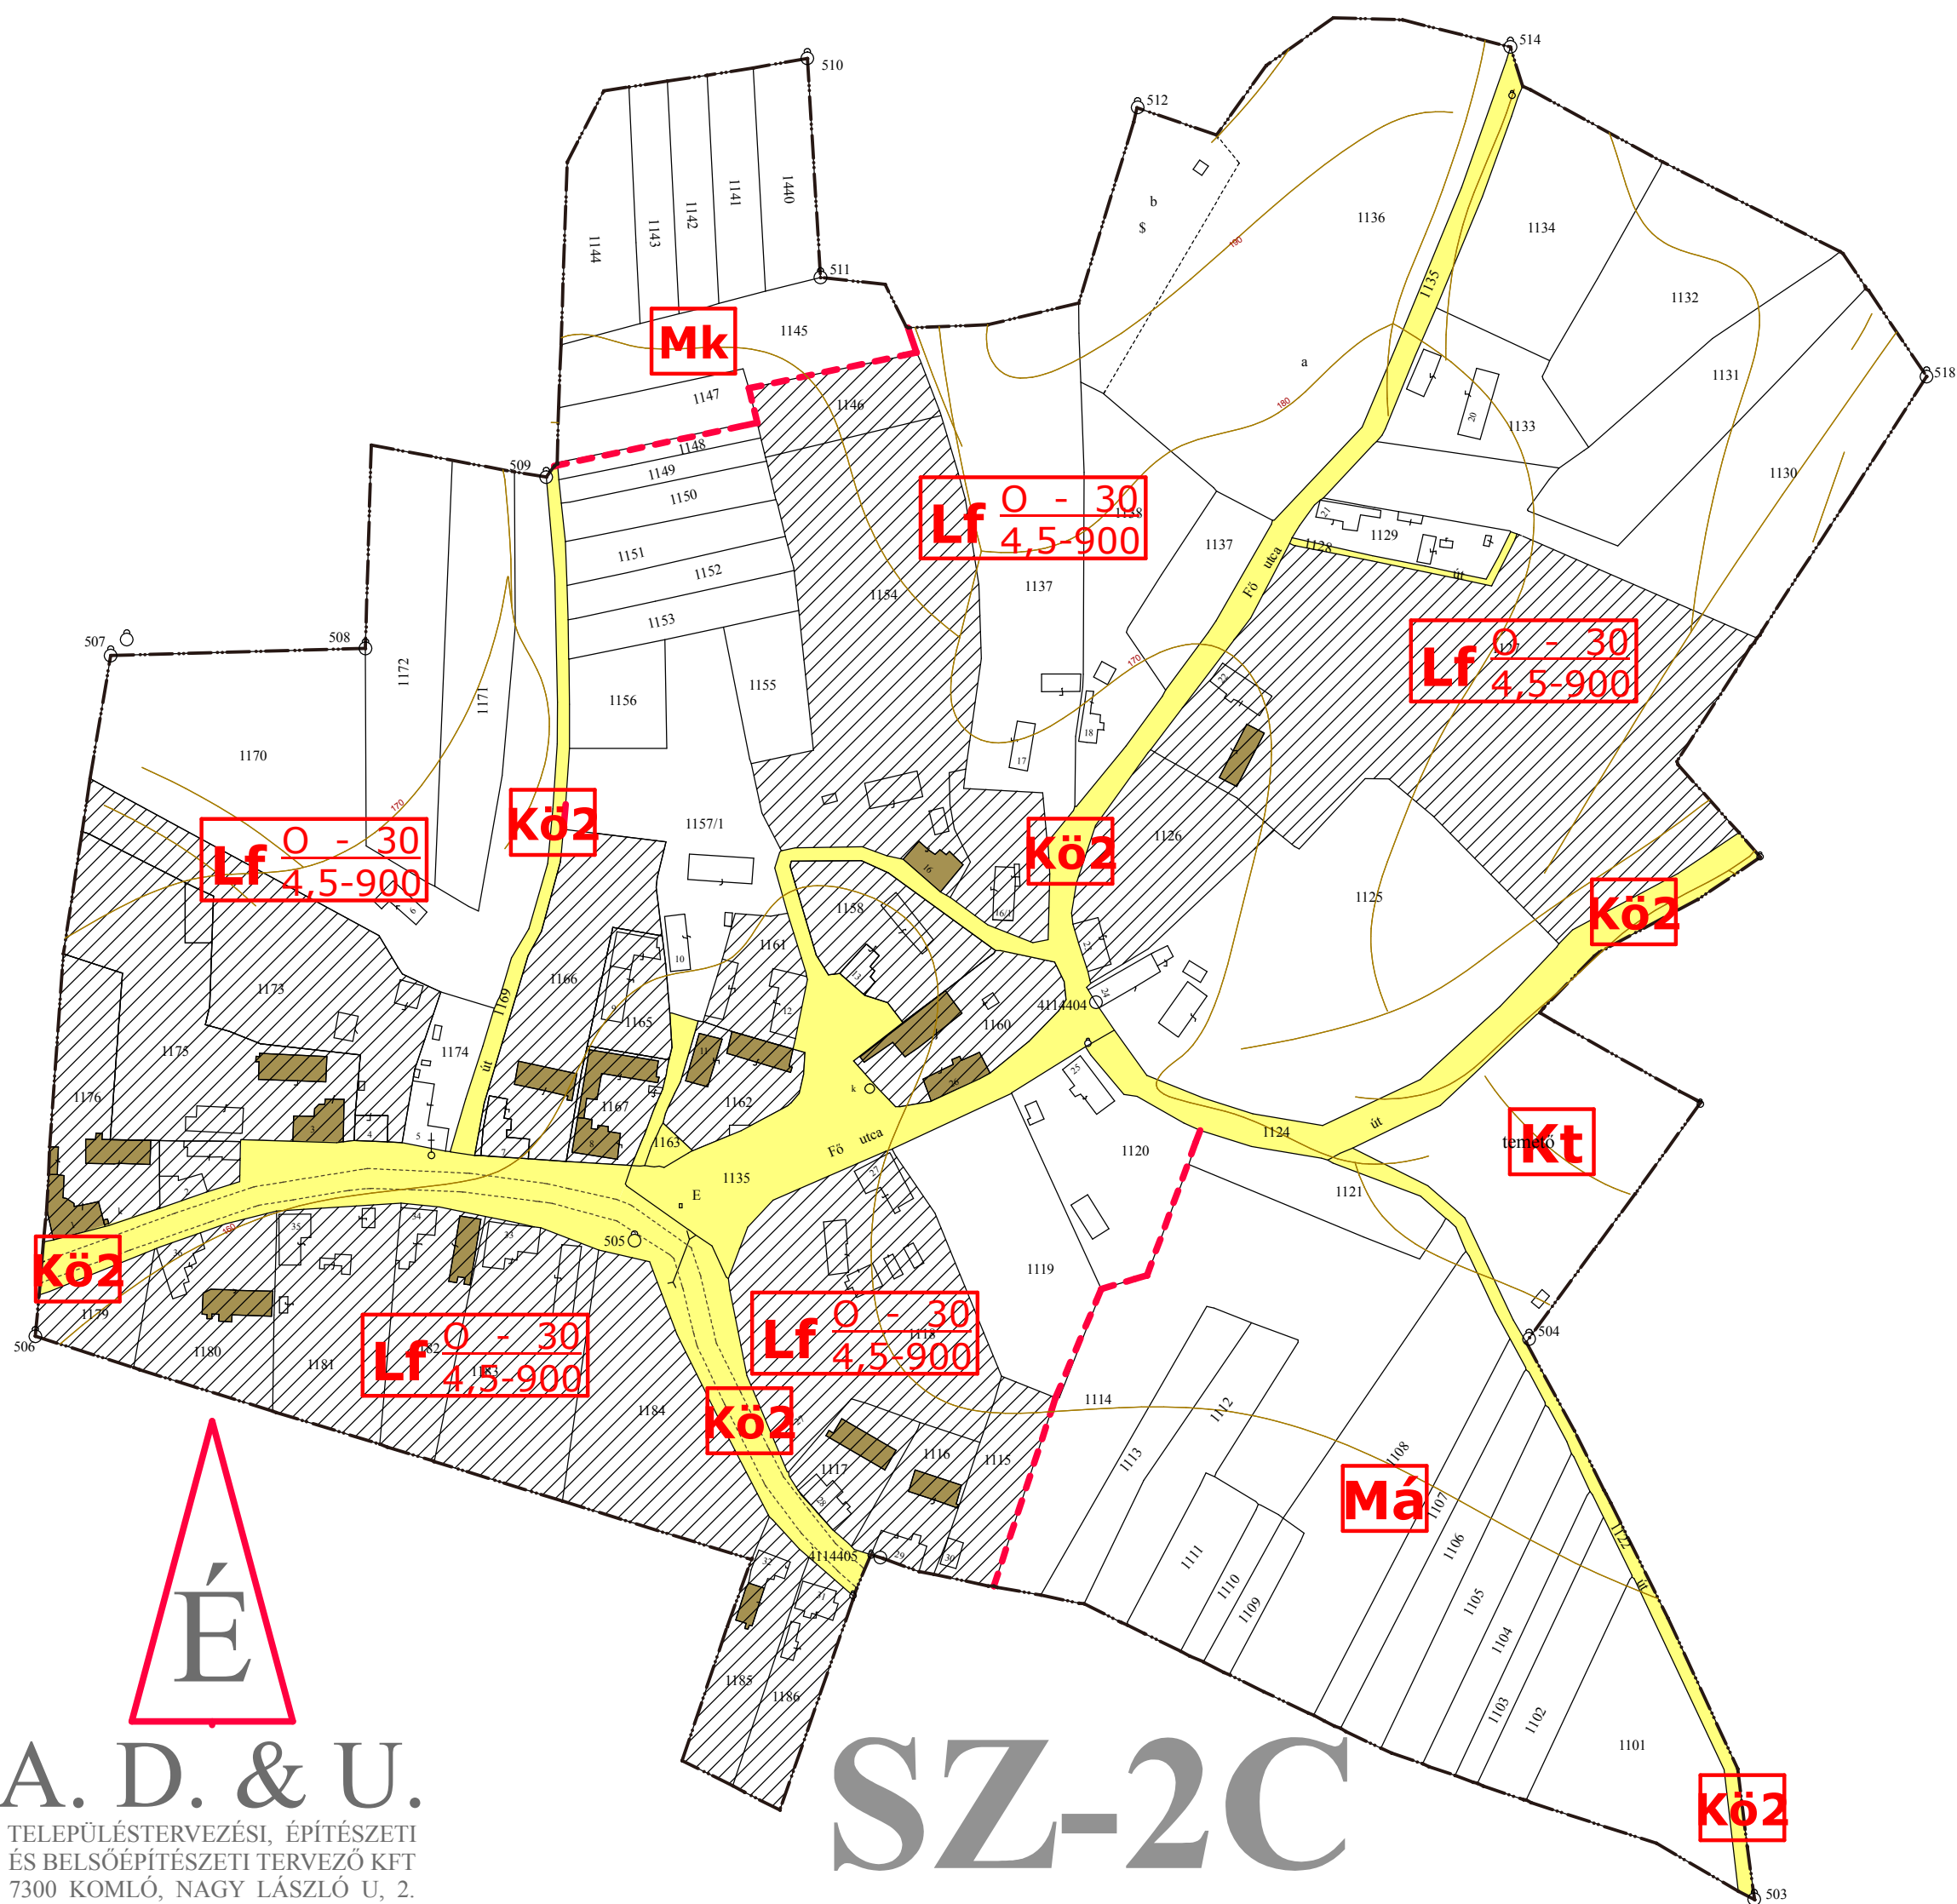
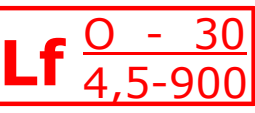


MINDSZENTGODISA (GYÜMÖLCSÉNY) BELTERÜLETI SZABÁLYOZÁSI TERV M=1:2000

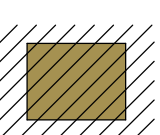

A. D. & U.
TELEPÜLÉSTERVEZÉSI, ÉPÍTÉSZETI
ÉS BELSŐÉPÍTÉSZETI TERVEZŐ KFT
7300 KOMLÓ, NAGY LÁSZLÓ U. 2.
TERVEZŐ: KOVÁCS PÉTER TT-01-02-0128

SZ-2C

-  közterületszabályozási vonal
-  területfelhasználási egység határa
-  10m-es szintvonal
-  lakóövezet és besorolása
-  különleges terület, temető
-  általános mezőgazdasági terület
-  kertes mezőgazdasági terület
-  közlekedési terület
-  védelem alá vont épület és védőövezete