


"V-2/A" SZABÁLYOZÁSI TERÜLET

- A VÁROS SZABÁLYOZÁSI TERVE

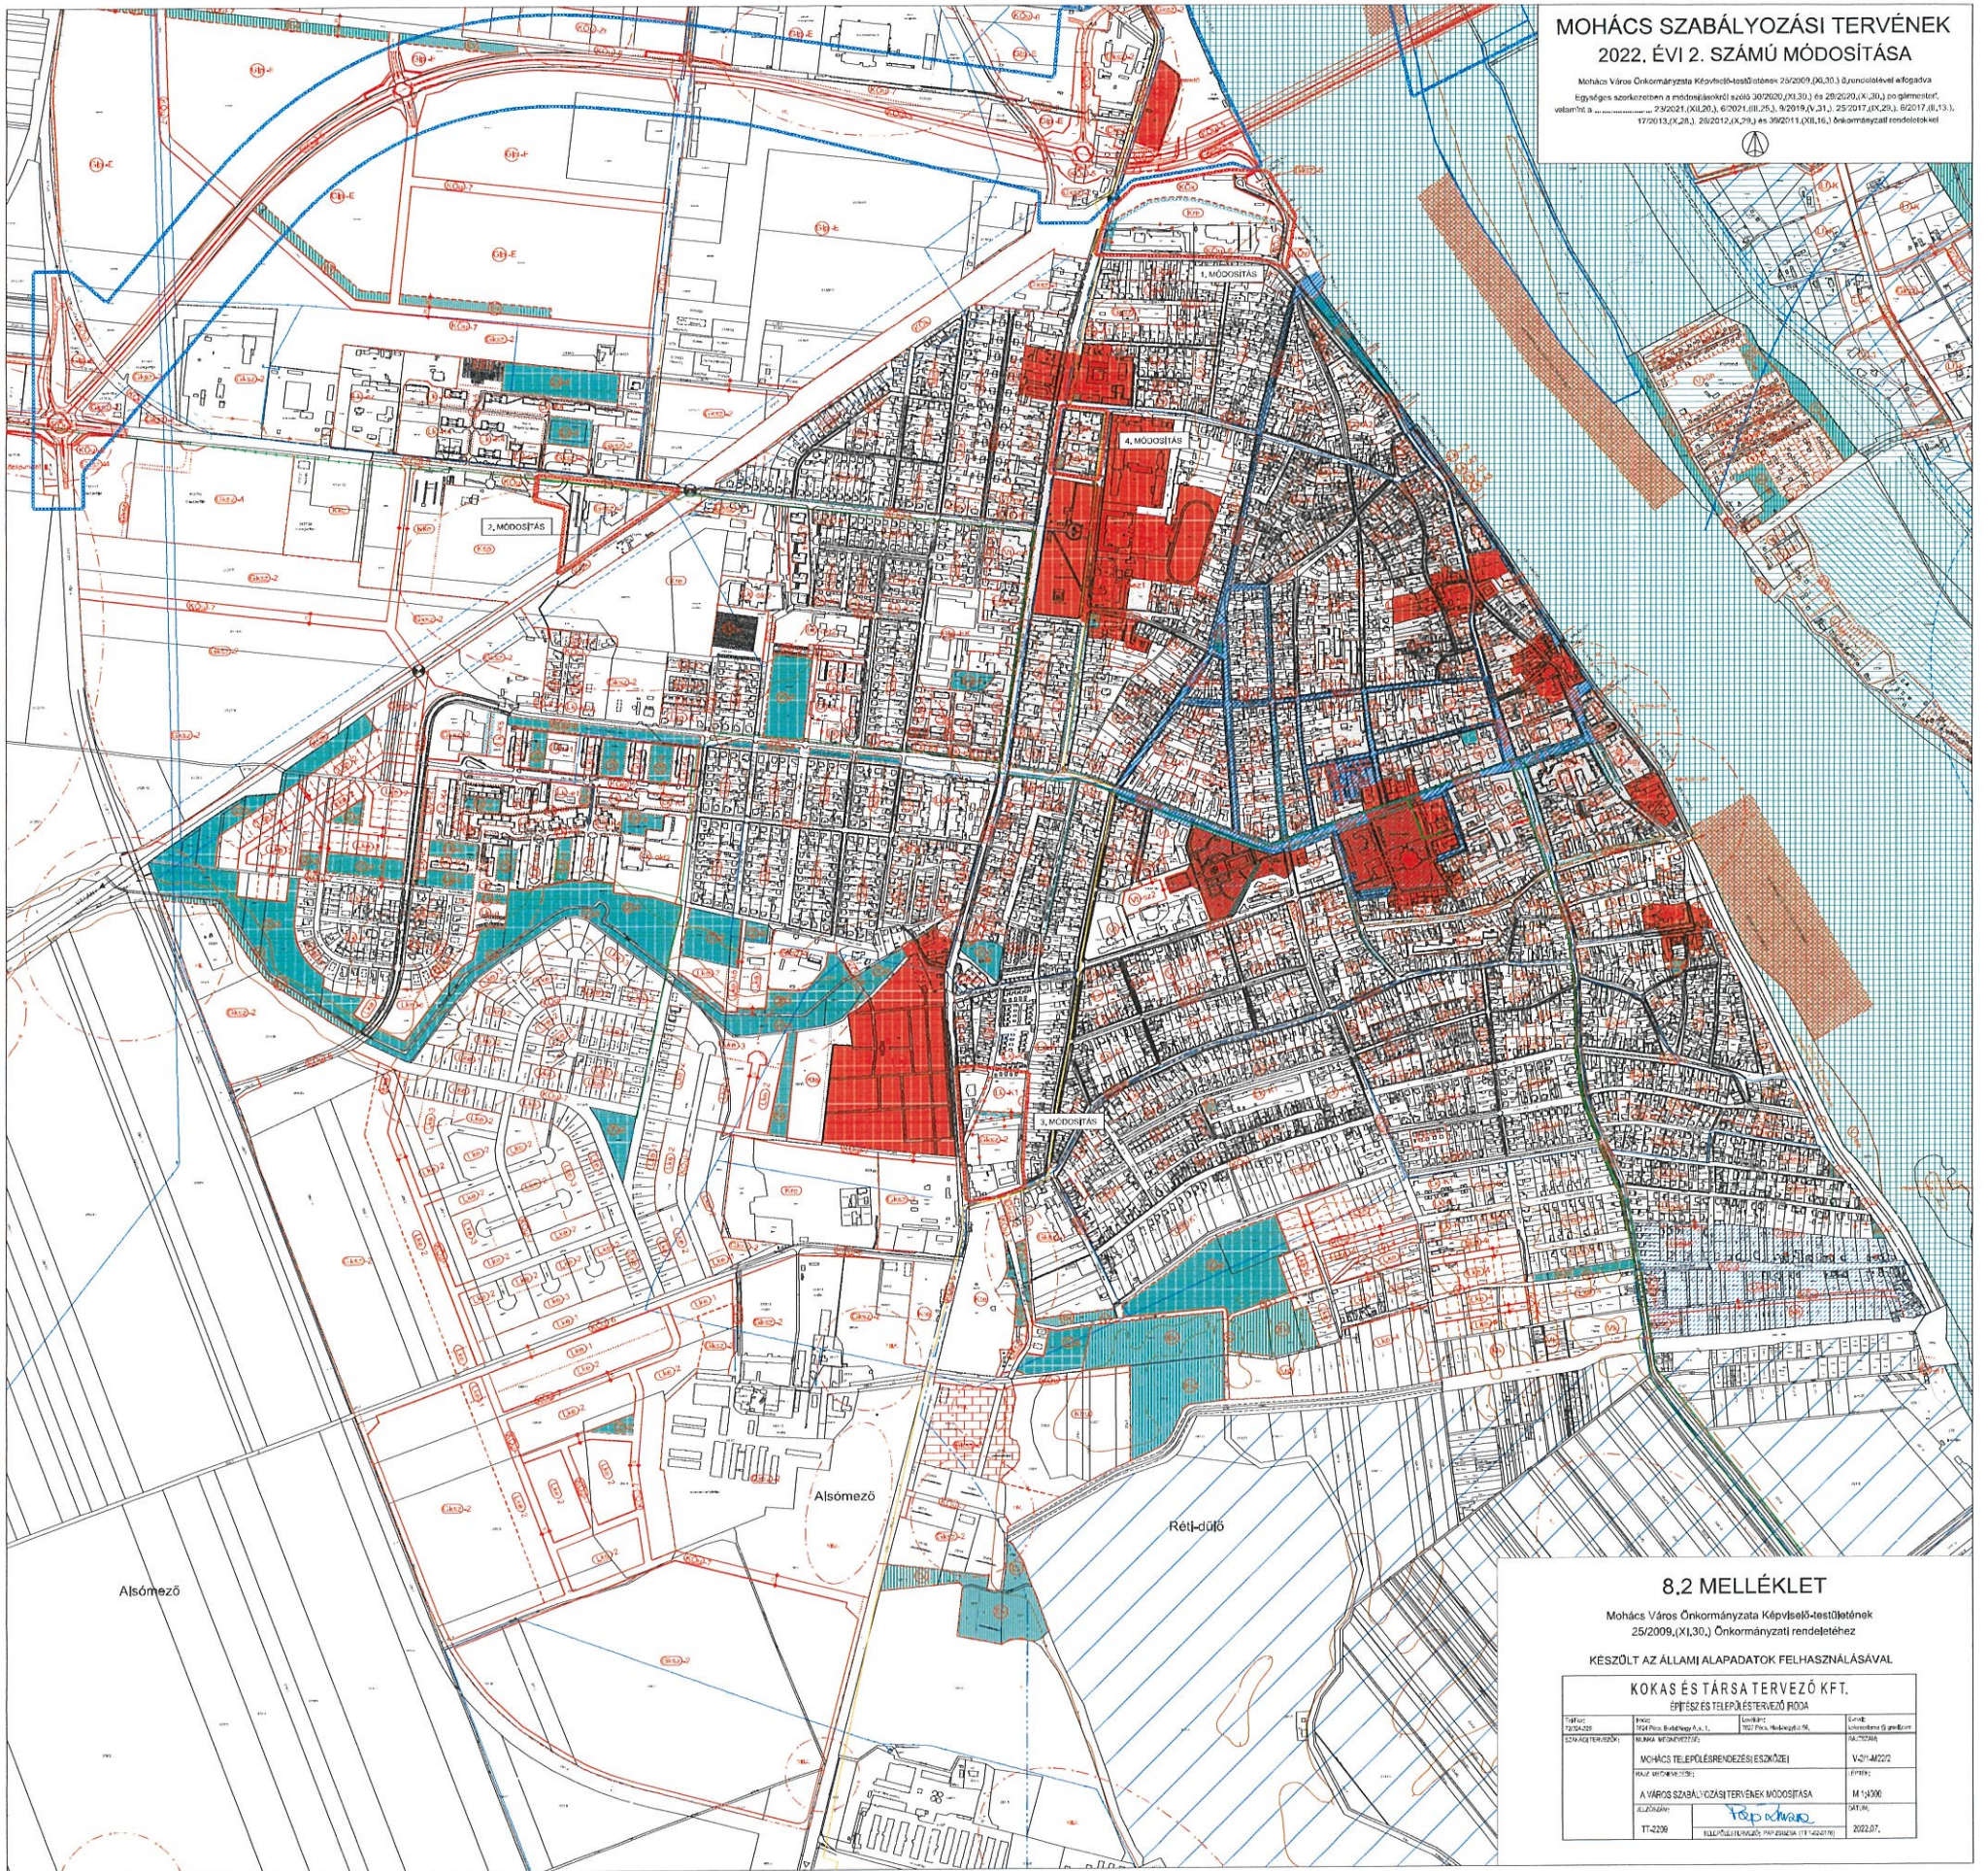

MOHÁCS SZABÁLYOZÁSI TERVÉNEK 2022. ÉVI 2. SZÁMÚ MÓDOSÍTÁSA

Mohács Város Önkormányzata Képviselő-testületének 25/2009.(XII.30.) önkormányzati határozatával elfogadva
Egységes szerkezetben a módosításkorci sz. 30/2020.(XI.30.) és 20/2020.(XI.30.) sz. önkormányzati határozatokról,
2020. évi 2. számú módosításáról, 6/2021.(II.25.) önkormányzati határozatáról, 25/2019.(XV.29.) önkormányzati határozatáról,
17/2013.(XII.20.) önkormányzati határozatáról, 20/2011.(XII.16.) önkormányzati határozatáról

8.2 MELLÉKLET

Mohács Város Önkormányzata Képviselő-testületének
25/2009.(XII.30.) Önkormányzati rendeletéhez
KÉSZÜLT AZ ÁLLAMI ALAPADATOK FELHASZNÁLÁSÁVAL

KOKAS ÉS TÁRSA TERVEZŐ KFT. ÉPÍTÉSI ÉS TELEPÜLÉSTERVEZŐ IRODA			
Tervező: TERVEZŐ	Előíró: Móh. Város Önkormányzata	Levegő: Móh. Város Önkormányzata	Értékelő: Lászlóvárosi Önkormányzat
Értékelő: MÓHÁCS TELEPÜLÉSTERVEZÉSI ÉRSZŐKEI	MÓHÁCS TELEPÜLÉSTERVEZÉSI ÉRSZŐKEI		V-2/A-M202
ÉRSZŐKEI: A VÁROS SZABÁLYOZÁSI TERVÉNEK MÓDOSÍTÁSA	MÓHÁCS TELEPÜLÉSTERVEZÉSI ÉRSZŐKEI		M 1:500
ÉRSZŐKEI: TT-2209	MÓHÁCS TELEPÜLÉSTERVEZÉSI ÉRSZŐKEI		2022.07.