



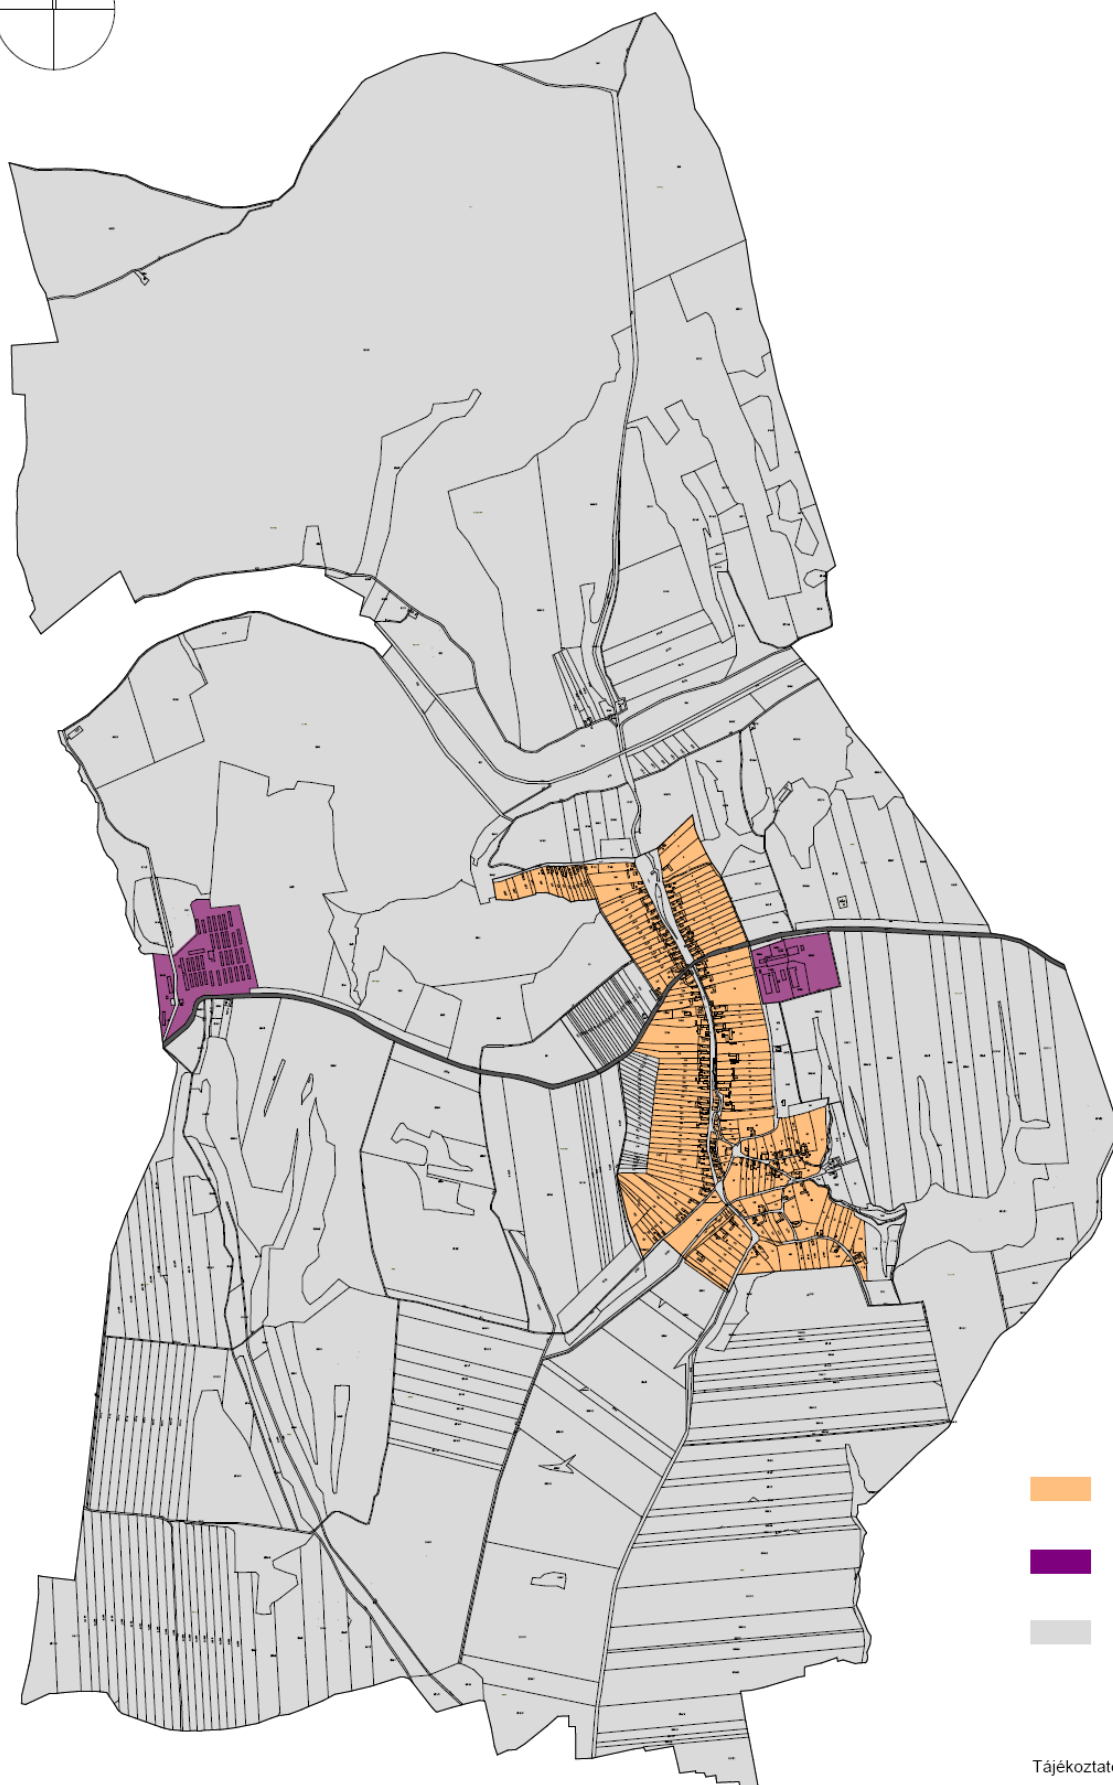

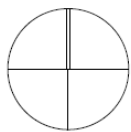

2. melléklet az 5/2019. (IV.18.) Önkormányzati rendelethez

TELEPÜLÉSKÉPI SZEMPONTBÓL MEGHATÁROZÓ TERÜLETEK LEHATÁROLÁSA



-  Falusias
-  Gazdasági
-  Beépítésre nem szánt területek

- Tájékoztató elemek:
-  Fő közlekedési vonalak