


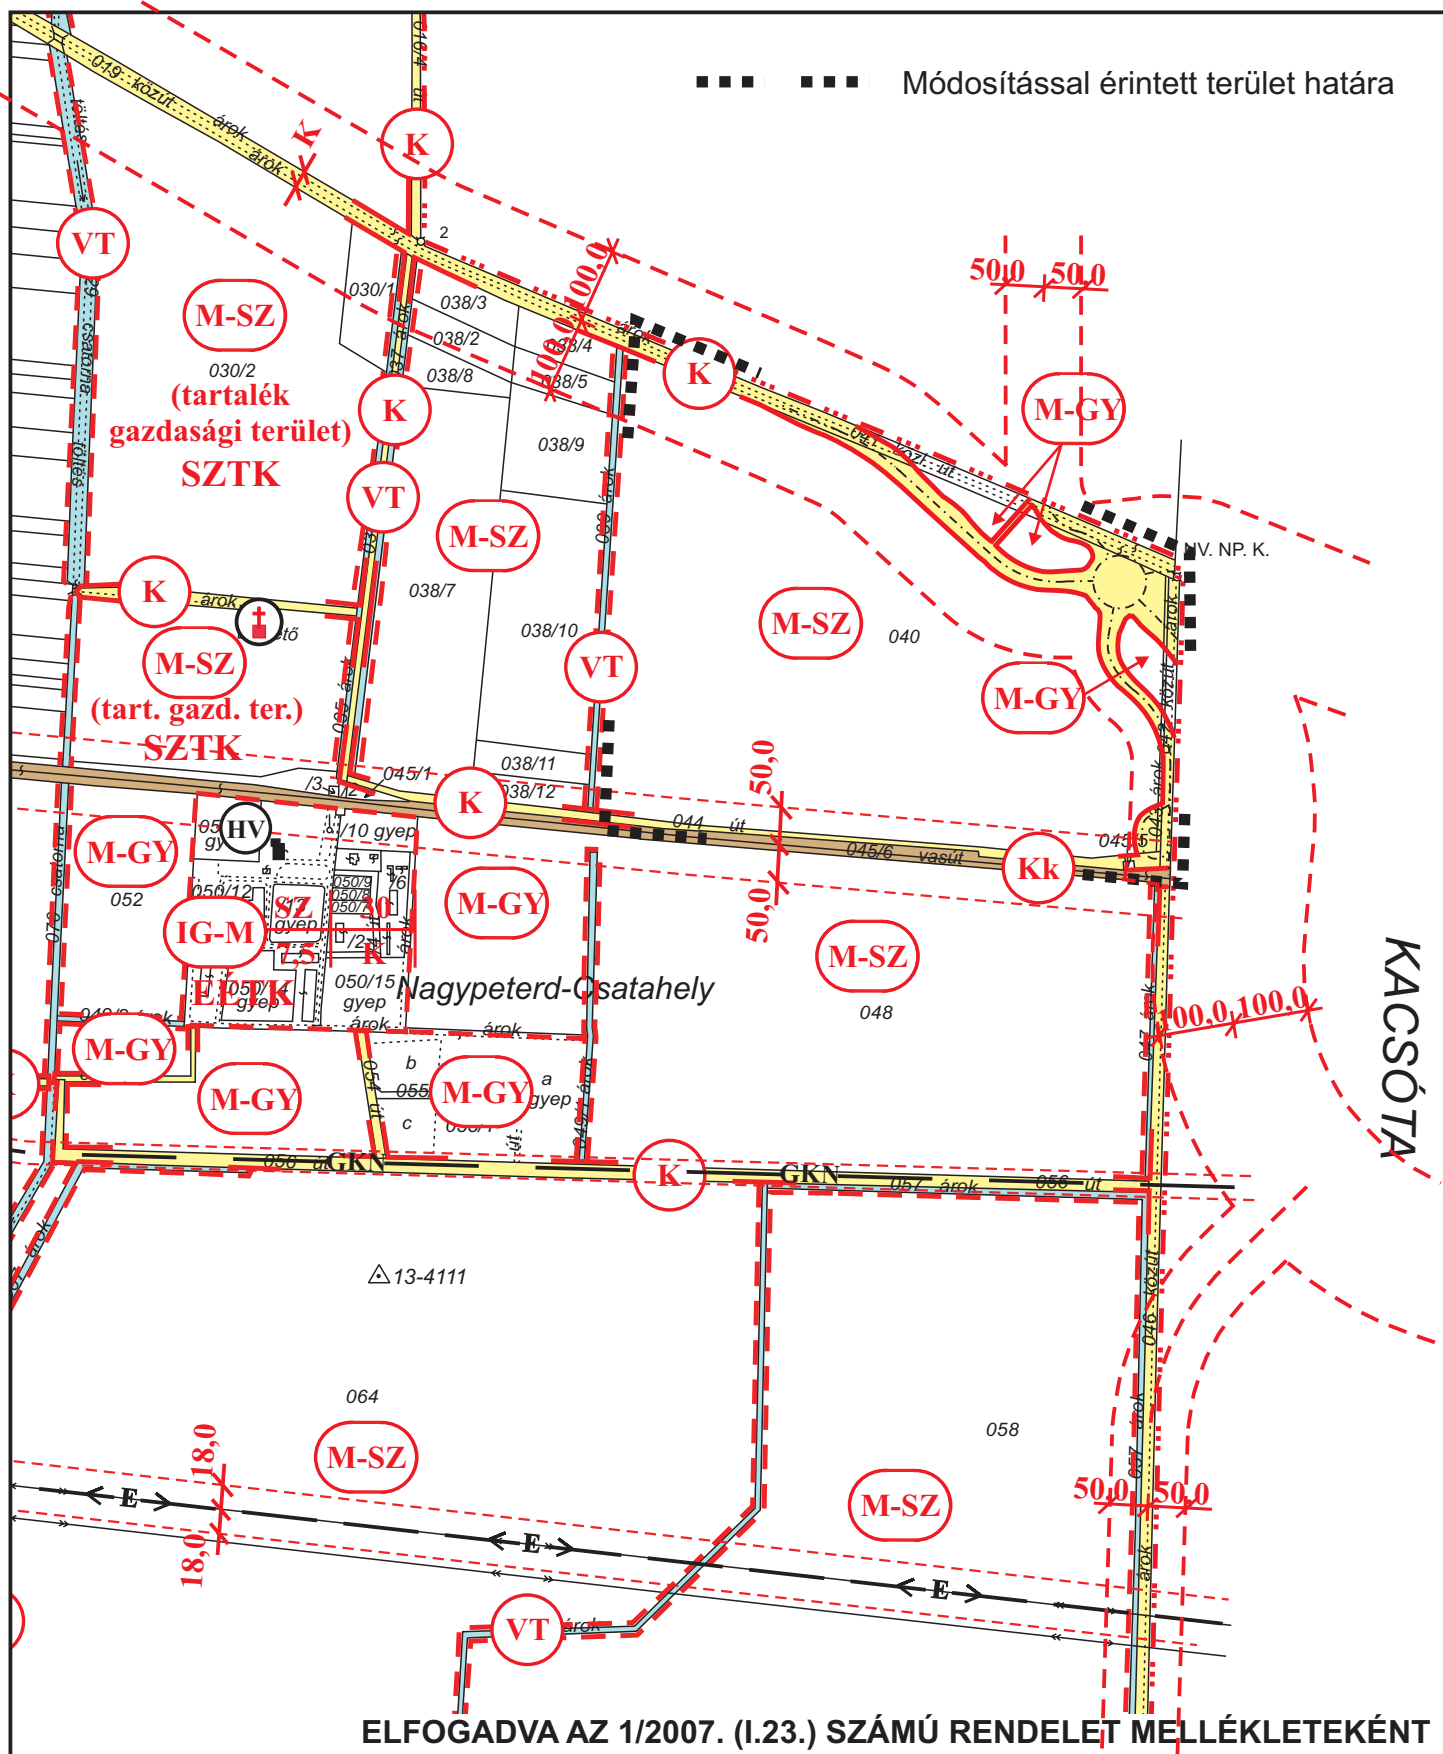

 VIRÁNYI ÉPÍTÉSZ STÚDIÓ	VIRÁNYI ÉPÍTÉSZ STÚDIÓ KFT 7400 KAPOSVÁR, LOSONC UTCA 1. TEL/FAX: 82-511-575	Rajzszám:
	Munka megnevezése: NAGYPETERD TELEPÜLÉSRENDEZÉSI TERVE - 1.SZ.MÓDOSÍTÁS	2.2.
	Rajz megnevezése: KÜLTÉRÜLET SZABÁLYOZÁSI TERV - 1.SZ.MÓDOSÍTÁS	
Jelzőszám: 18/2006	Tervezők: VIRÁNYI ISTVÁN TT1 14-0075/2006	Munkatárs: FUCSKÁR NOÉMI Dátum: 2006.SZEPTEMBER