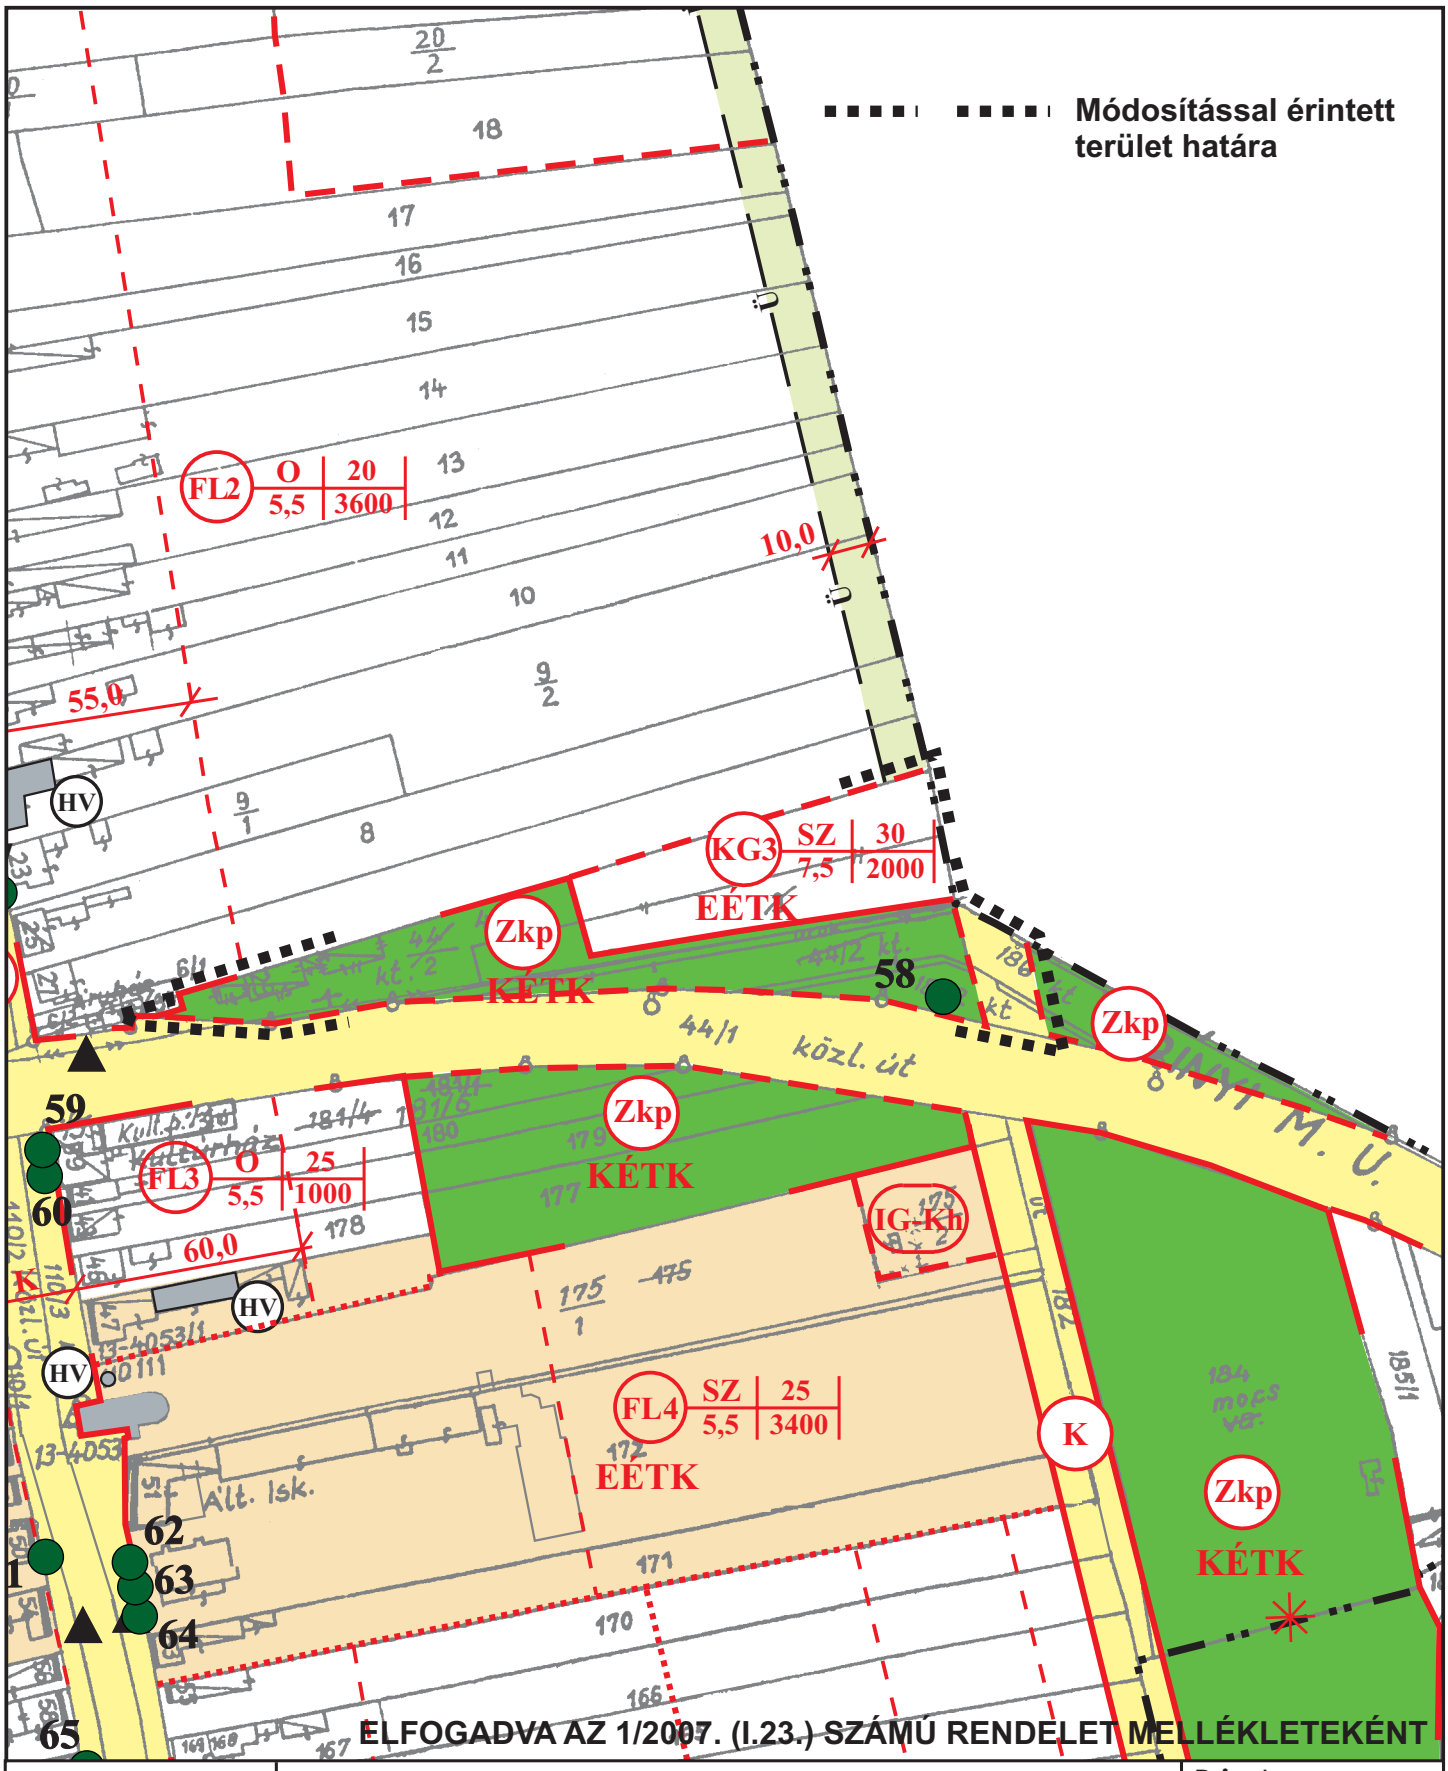

VIRÁNYI ÉPÍTÉSZ STÚDIÓ	**VIRÁNYI ÉPÍTÉSZ STÚDIÓ KFT** 7400 KAPOSVÁR, LOSONC UTCA 1. TEL/FAX: 82-511-575		Rajzszám: **2.3.**
	Munka megnevezése: NAGYPETERD TELEPÜLÉSRENDEZÉSI TERVE - 1.SZ.MÓDOSÍTÁS		
	Rajz megnevezése: BELTERÜLET SZABÁLYOZÁSI TERV - 1.SZ. MÓDOSÍTÁS		
Jelszószám: 18/2006	Tervezők: VIRÁNYI ISTVÁN TT1 14-0075/2006	Munkatárs: FUCSKÁR NOÉMI	Dátum: 2006. SZEPTEMBER