


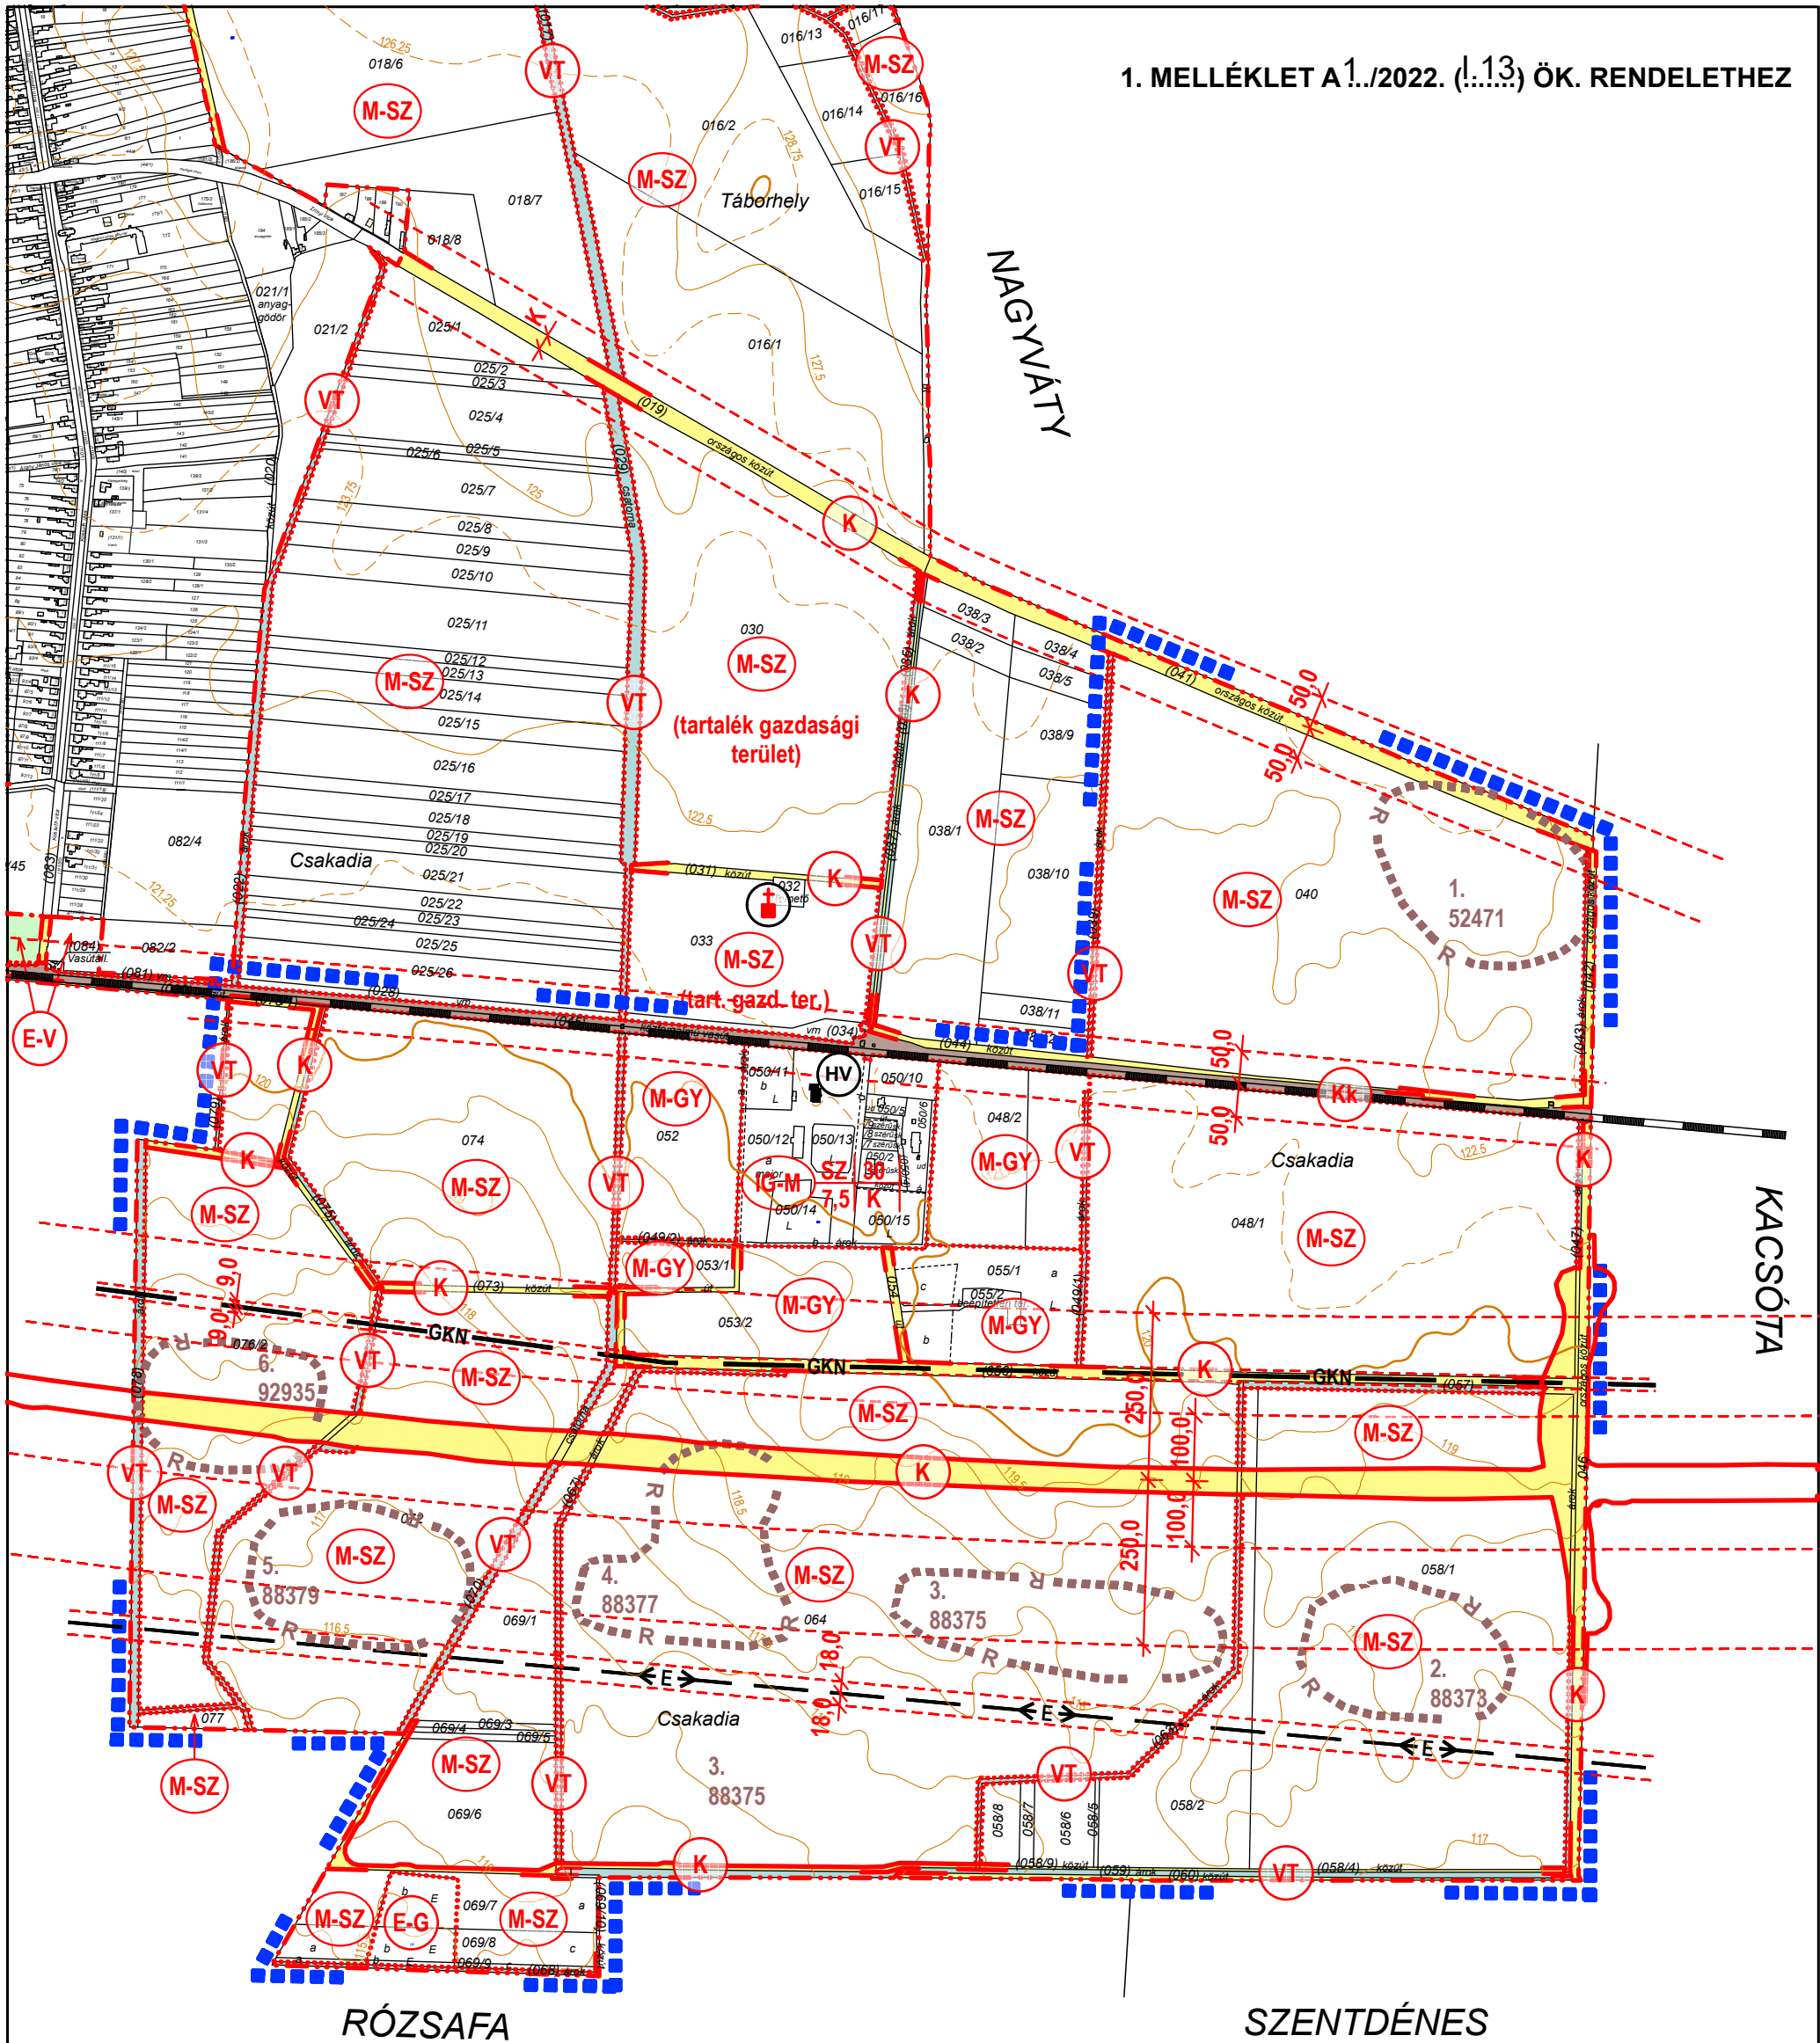

VÉLEMÉNYEZÉSI ANYAG

■■■■■■■■■■ MÓDOSÍTÁSSAL ÉRINTETT TERÜLET

	VIRÁNYI ÉPÍTÉSZ STÚDIÓ KFT 7400 KAPOSVÁR, LOSONC UTCA 1. TEL/FAX:82-511-575	Rajzszám:
	Munka megnevezése: NAGYPETERD TELEPÜLÉSRENDEZÉSI ESZKÖZÖK 2 SZ. MÓDOSÍTÁS	2.2.
	Munka megnevezése: KÜLTERÜLET SZABÁLYOZÁSI TERV MÓDOSÍTÁS M=1:10000	
Jelzőszám: 4/2021	Településtervezés: FUCSKÁR NOÉMI település tervező TT 02-0730	Dátum: 2022. JANUÁR