


BSz-2


M = 1:4000

0 10 20 30 40 60 80 100 150 200



BSz-2 jelű belterületi szabályozási tervi szelvény
(2. sz. melléklet Orfű Község Önkormányzat Képviselő-testületének Helyi Építési Szabályzatról szóló
8/2019. (X. 01.) önkormányzati rendelethez
(az 1/2021. (II. 22.), a 13/2023. (XII. 18.), a 8/2024. (X.07.) és a 6/2025. (V.26.) sz. módosító rendeletekkel egységes szerkezetben))

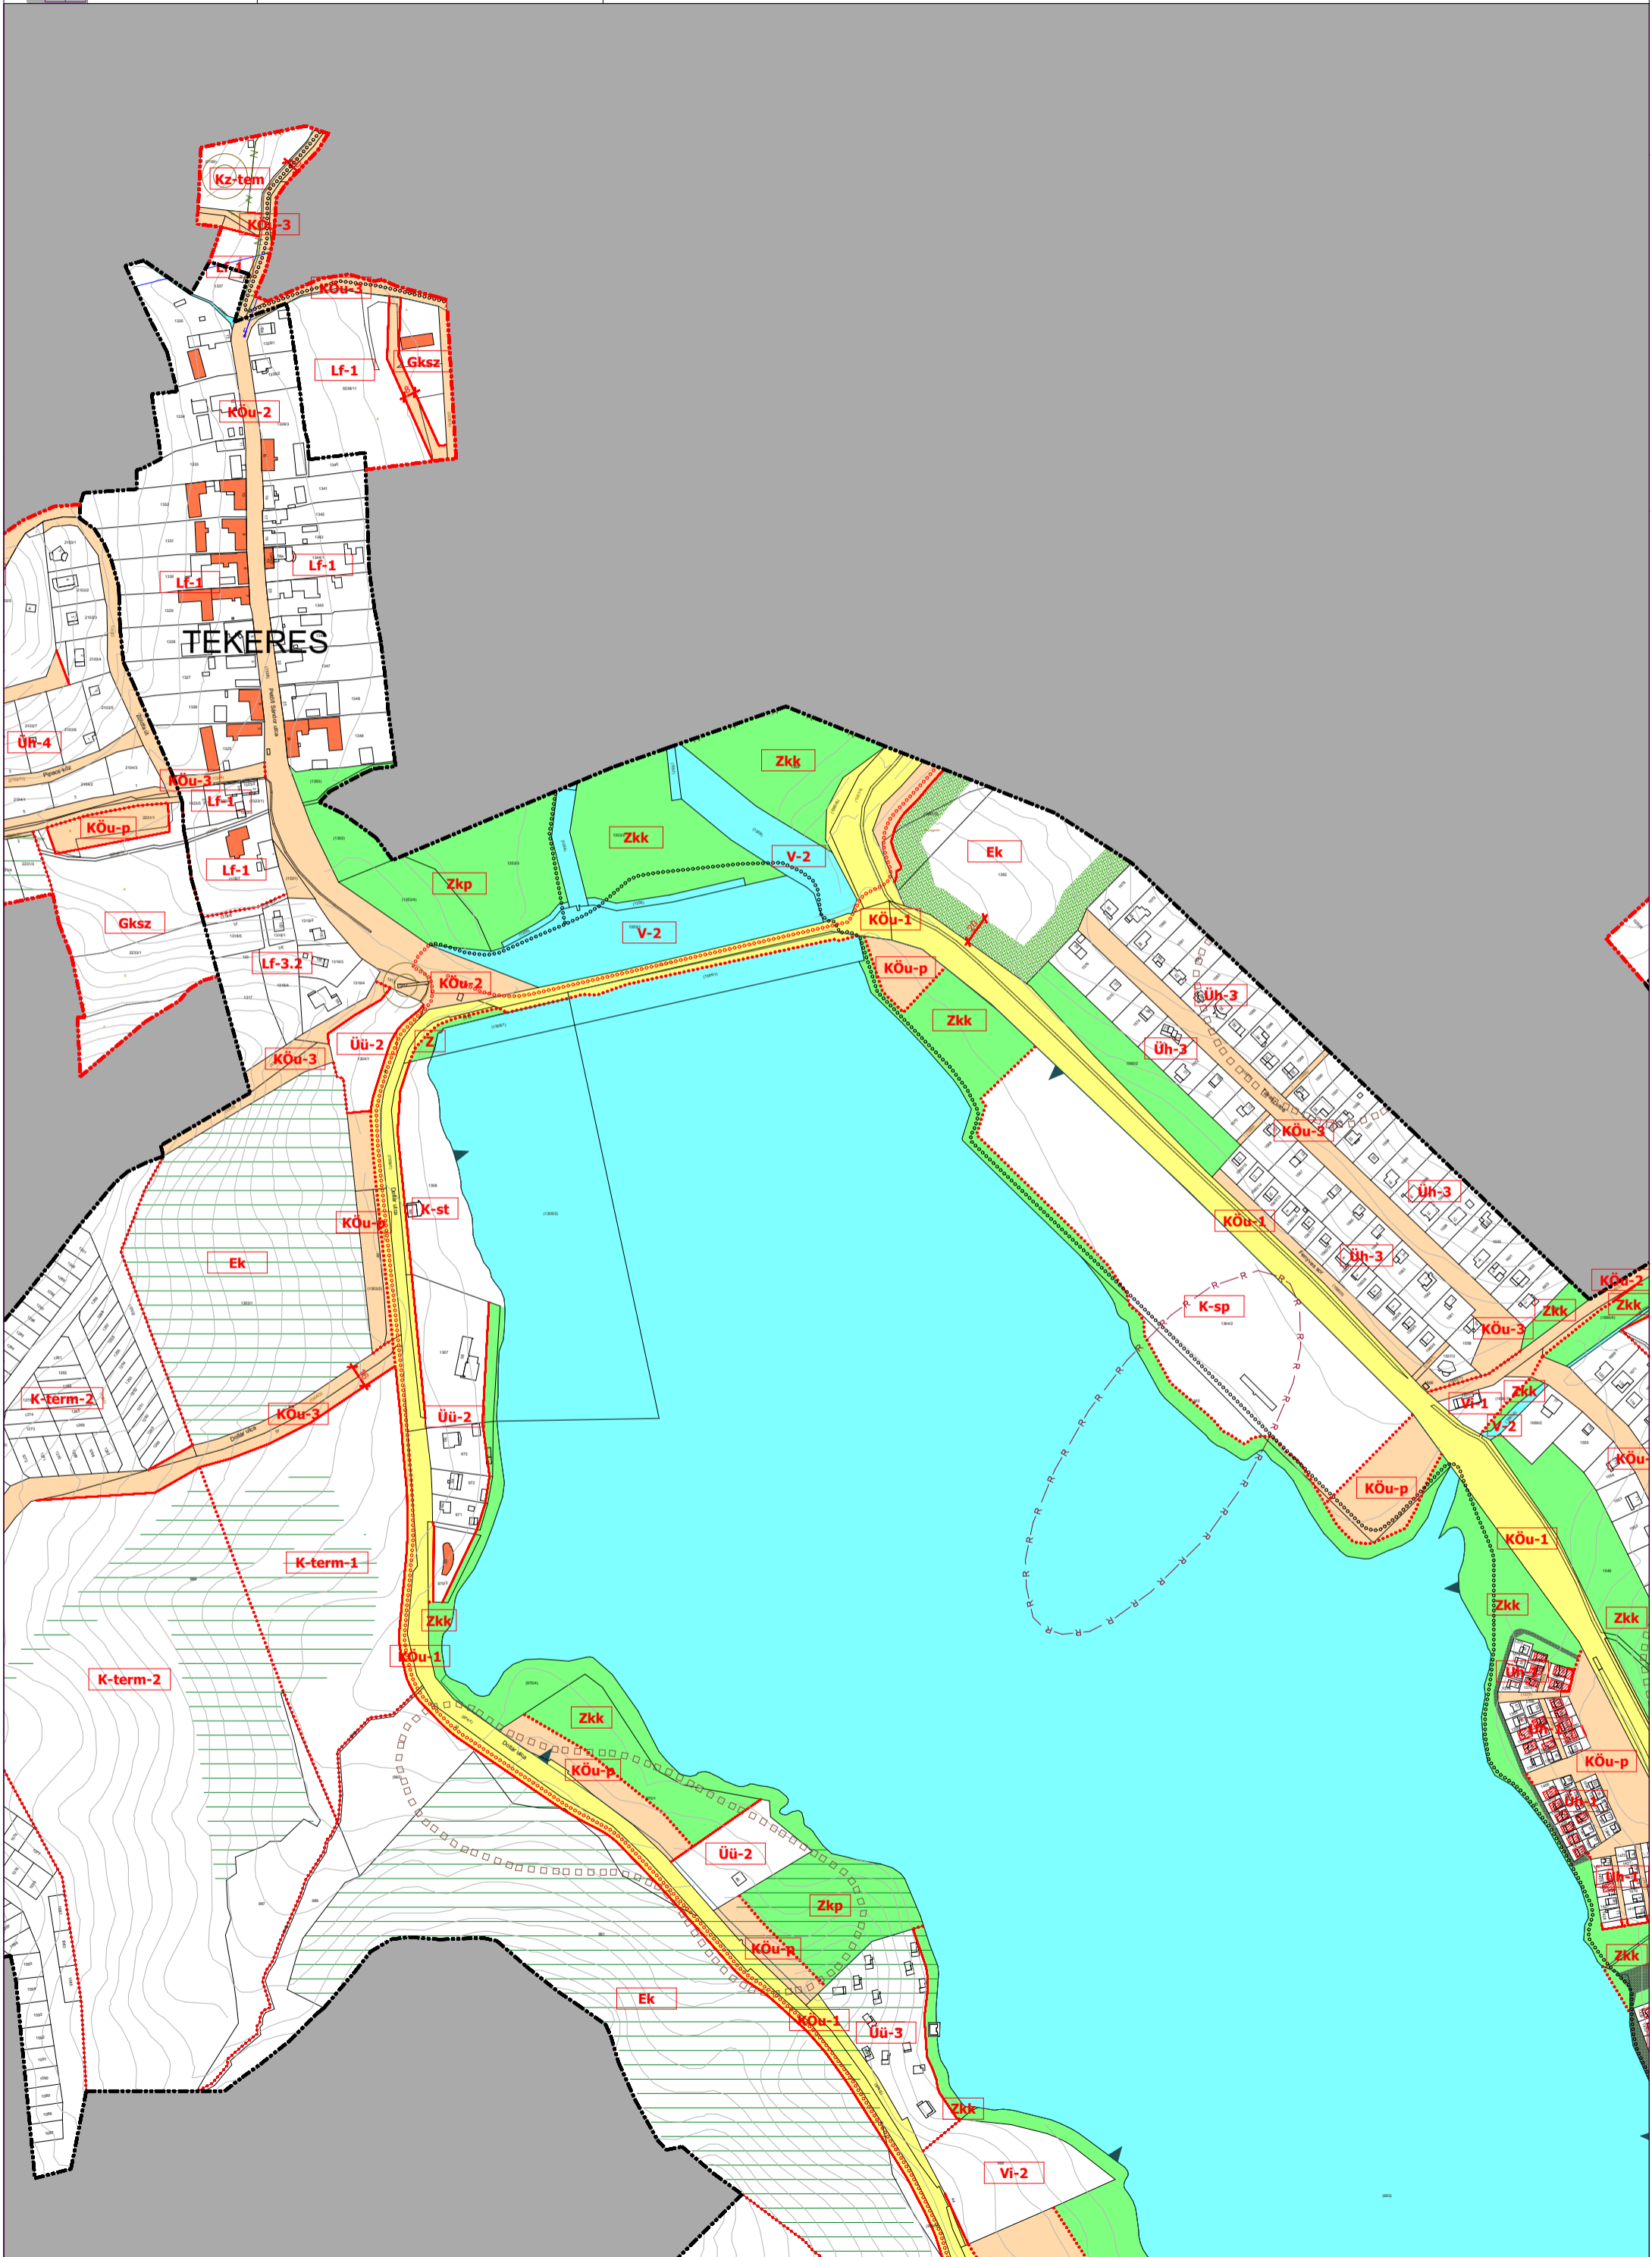

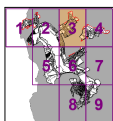


BSz-3


M = 1:4000

0 10 20 30 40 60 80 100 150 200



BSz-3 jelű belterületi szabályozási tervi szelvény
(2. sz. melléklet Orfű Község Önkormányzat Képviselő-testületének Helyi Építési Szabályzatról szóló
8/2019. (X. 01.) önkormányzati rendelethez
(az 1/2021. (II. 22.), a 13/2023. (XII. 18.), a 8/2024. (X.07.) és a 6/2025. (V.26.) sz. módosító rendeletekkel egységes szerkezetben))

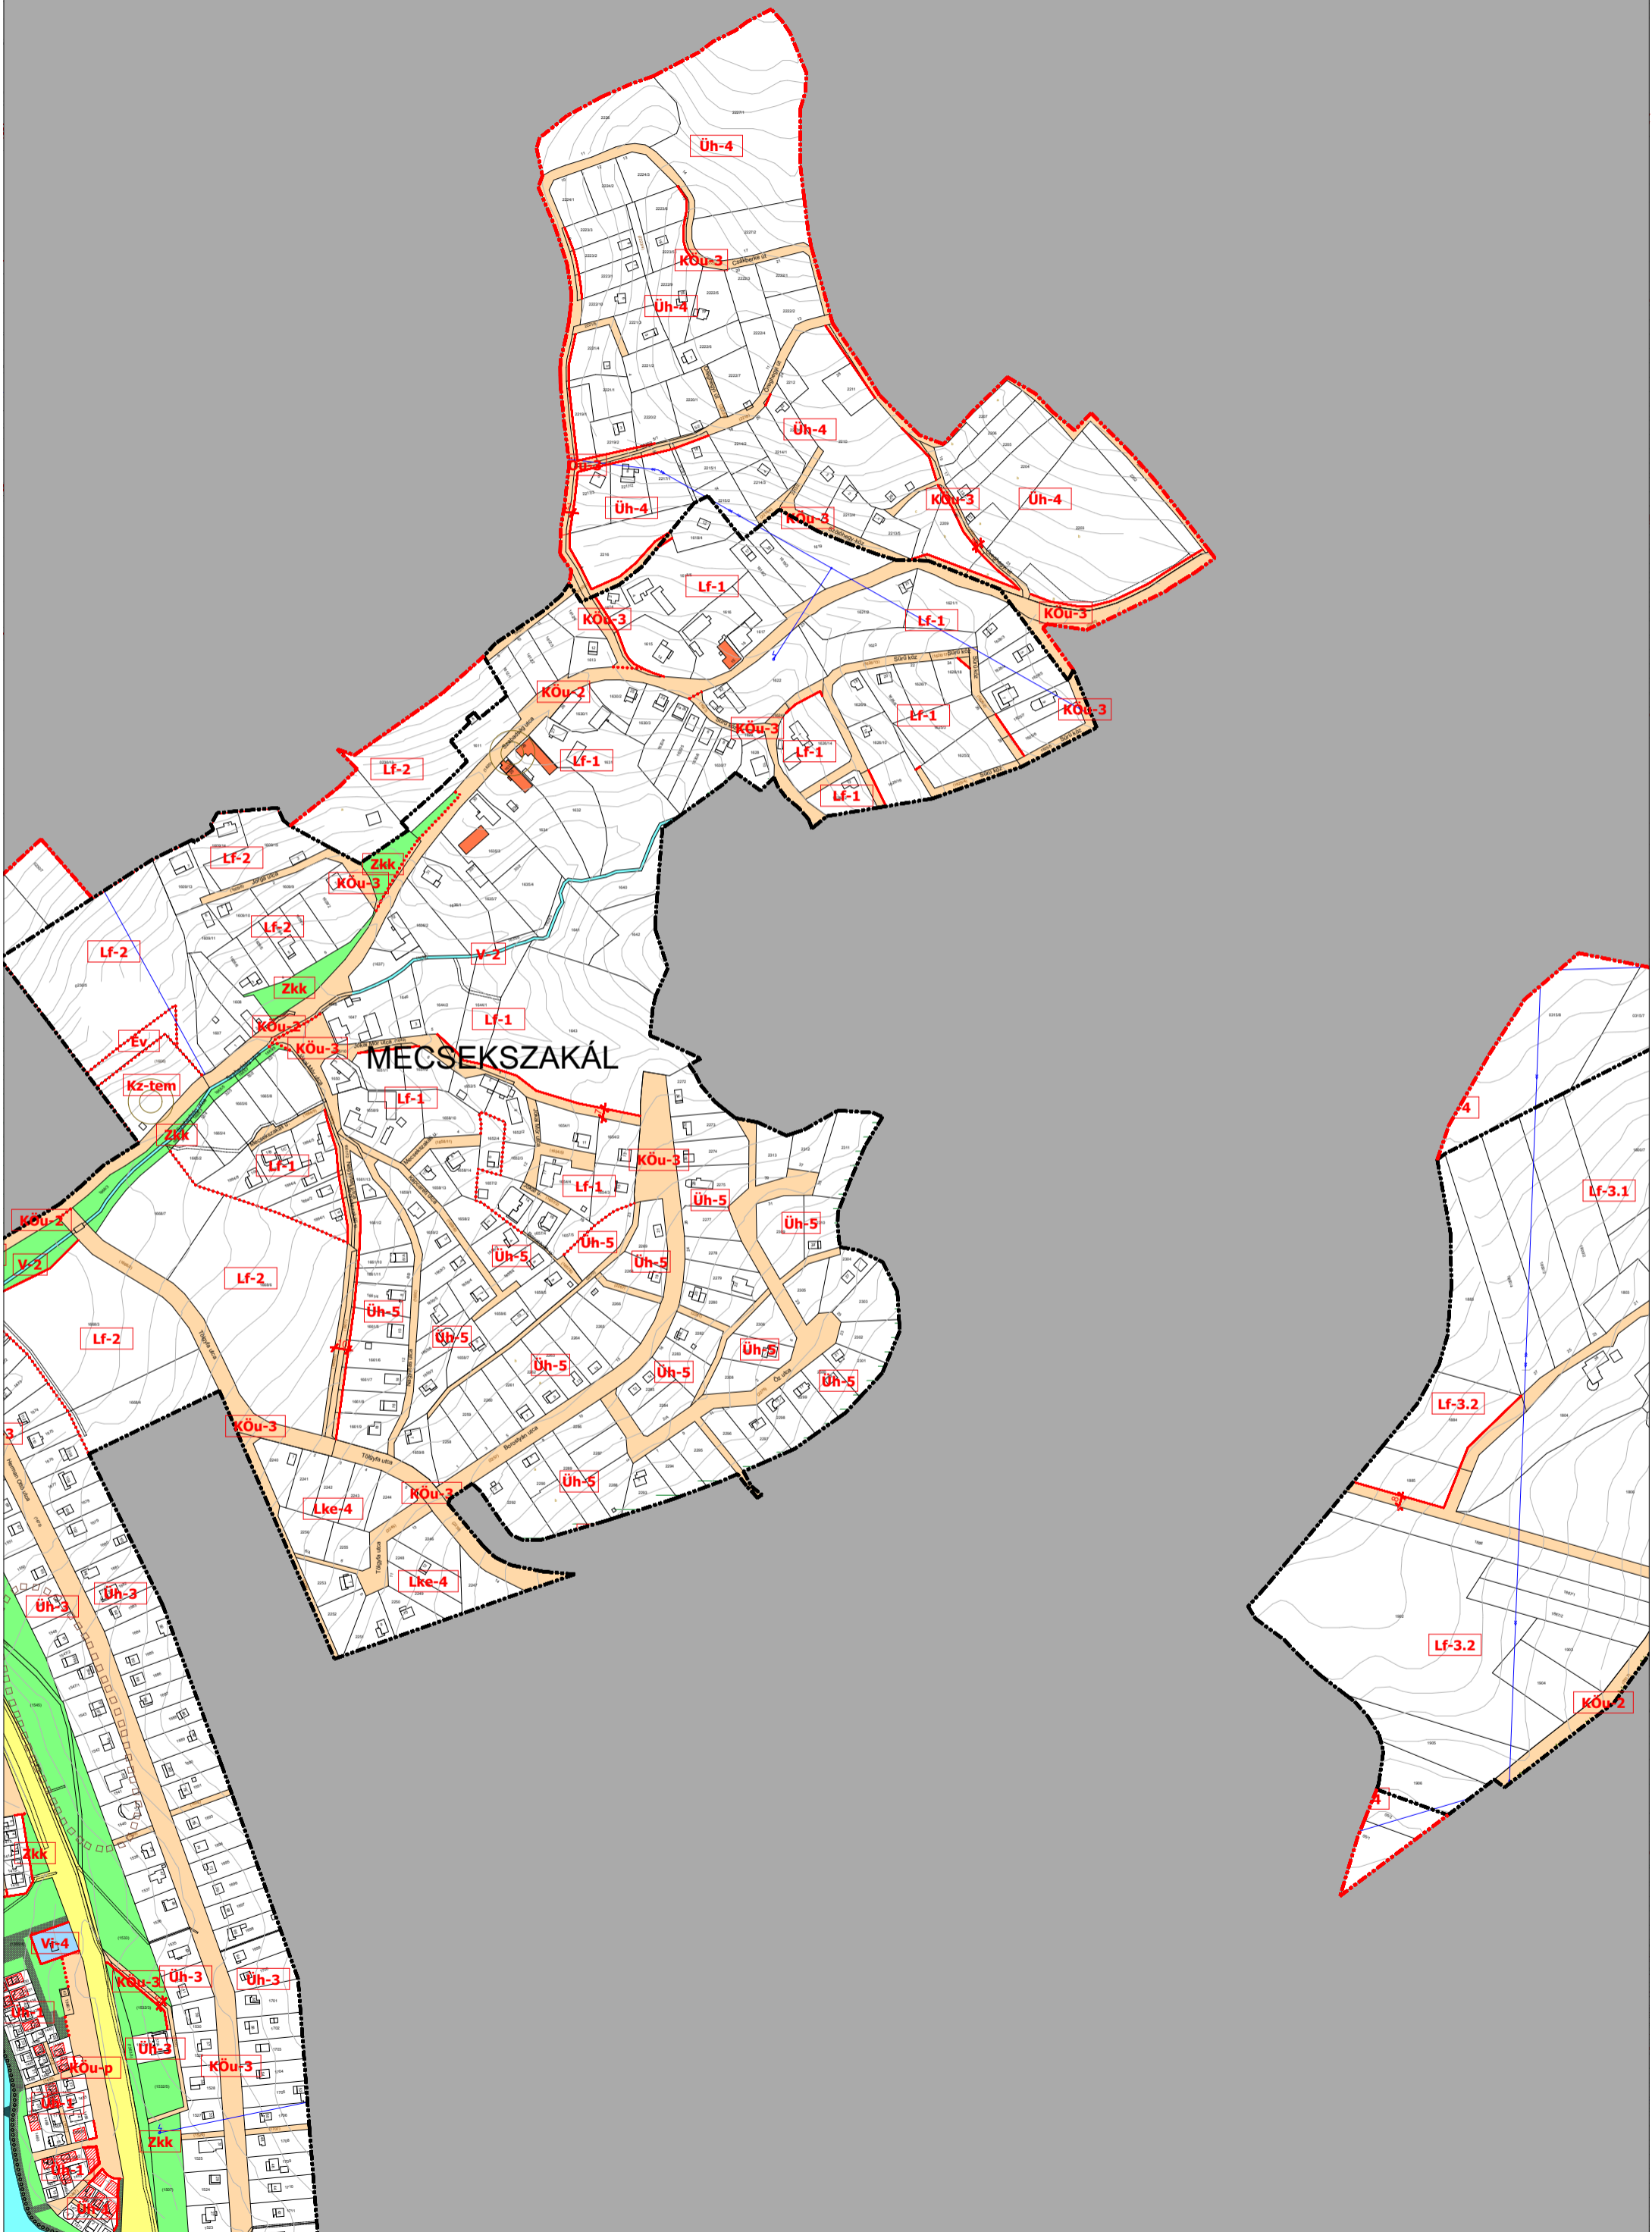

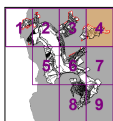


BSz-4


M = 1:4000

0 10 20 30 40 60 80 100 150 200



BSz-4 jelű belterületi szabályozási tervi szelvény
(2. sz. melléklet Orfű Község Önkormányzat Képviselő-testületének Helyi Építési Szabályzatról szóló
8/2019. (X. 01.) önkormányzati rendelethez
(az 1/2021. (II. 22.), a 13/2023. (XII. 18.), a 8/2024. (X.07.) és a 6/2025. (V.26.) sz. módosító rendeletekkel egységes szerkezetben))

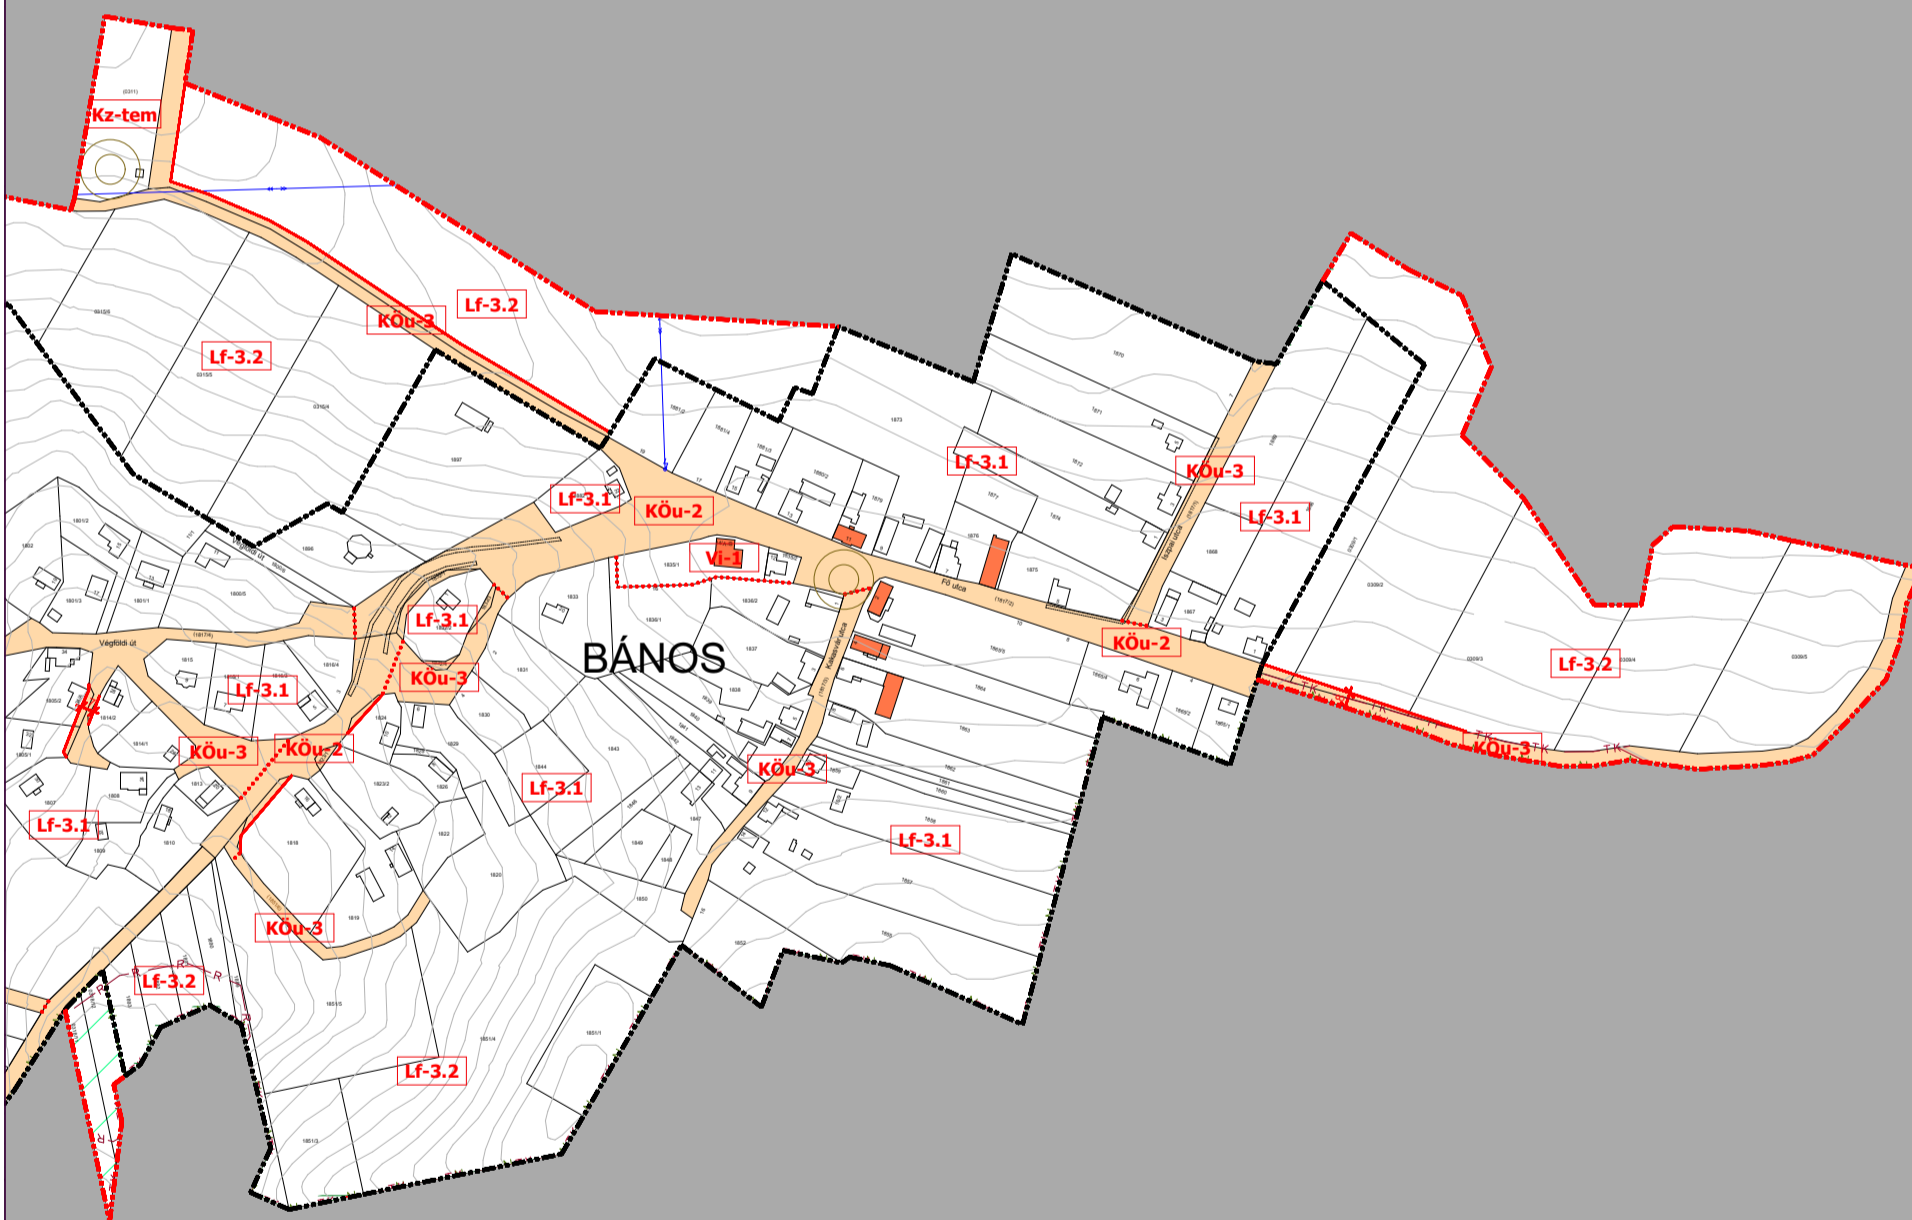

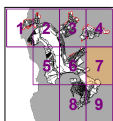


BSz-7


M = 1:4000



0 10 20 30 40 60 80 100 150 200

BSz-7 jelű belterületi szabályozási tervi szelvény
(2. sz. melléklet Orfű Község Önkormányzat Képviselő-testületének Helyi Építési Szabályzatról szóló
8/2019. (X. 01.) önkormányzati rendelethez
(az 1/2021. (II. 22.), a 13/2023. (XII. 18.), a 8/2024. (X.07.) és a 6/2025. (V.26.) sz. módosító rendeletekkel egységes szerkezetben))

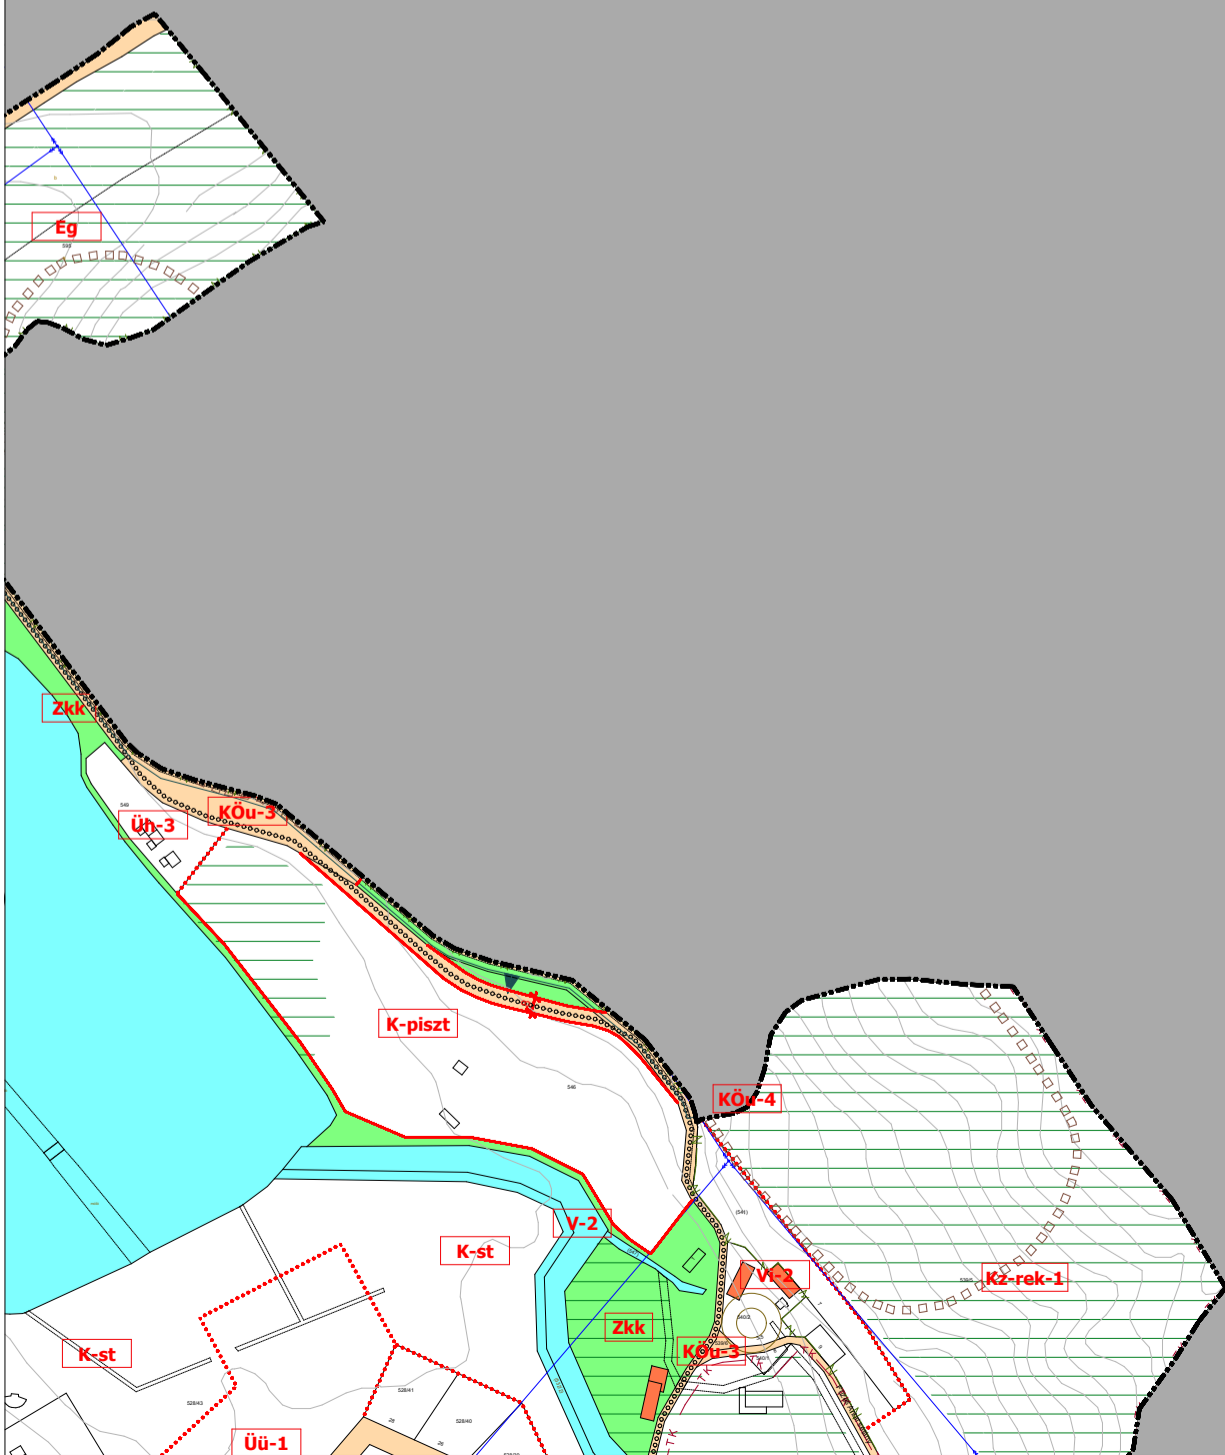

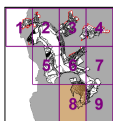


BSz-8



M = 1:4000

0 10 20 30 40 60 80 100 150 200



BSz-8 jelű belterületi szabályozási tervi szelvény
(2. sz. melléklet Orfű Község Önkormányzat Képviselő-testületének
Helyi Építési Szabályzatról szóló 8/2019. (X. 01.) önkormányzati rendelethez
(az 1/2021. (II. 22.), a 13/2023.(XII. 18.), a 8/2024. (X.07.) és a 6/2025. (V.26.) sz.
módosító rendeletekkel egységes szerkezetben))

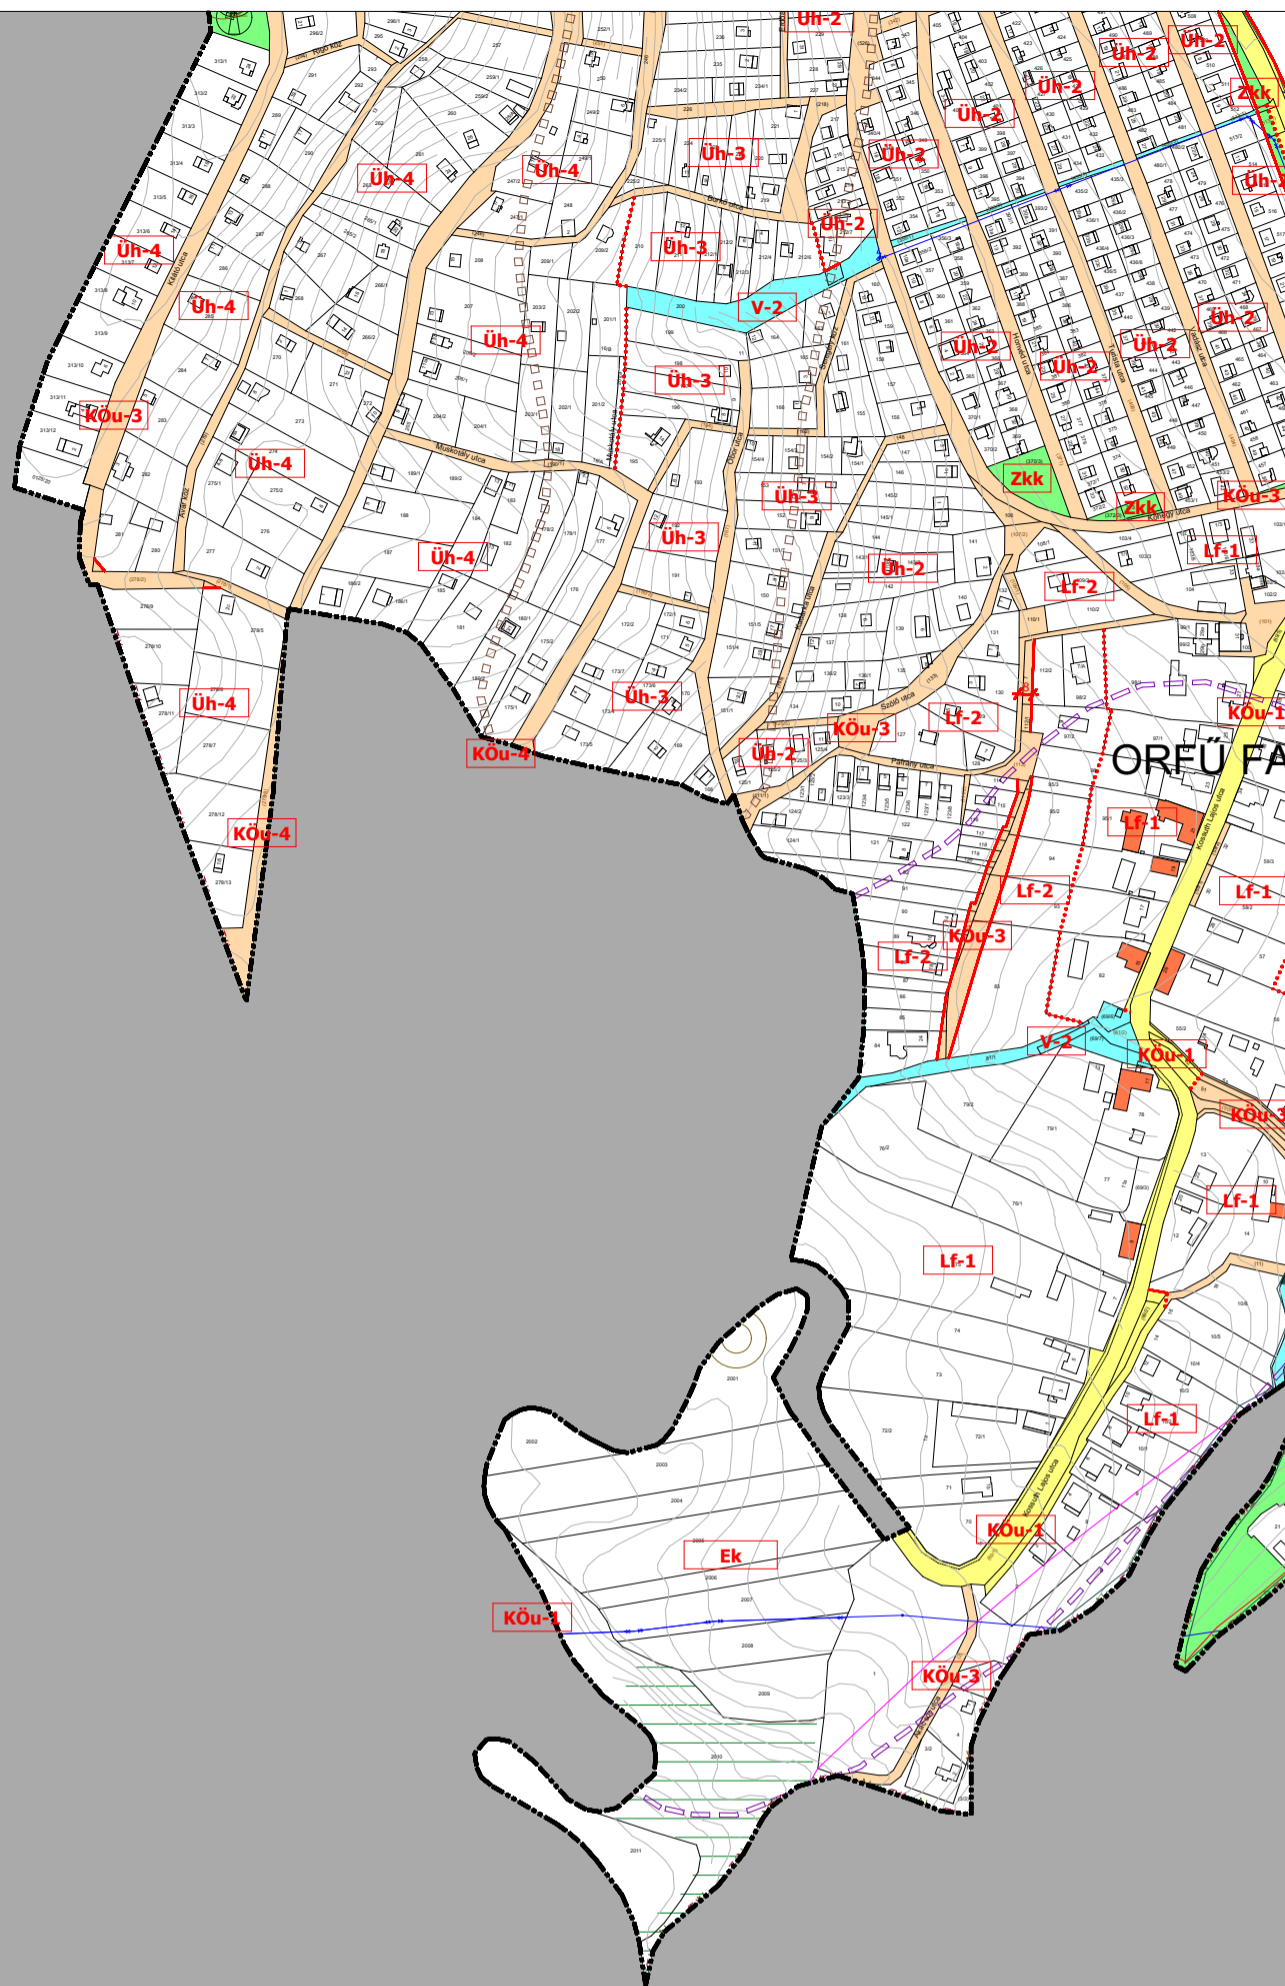

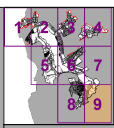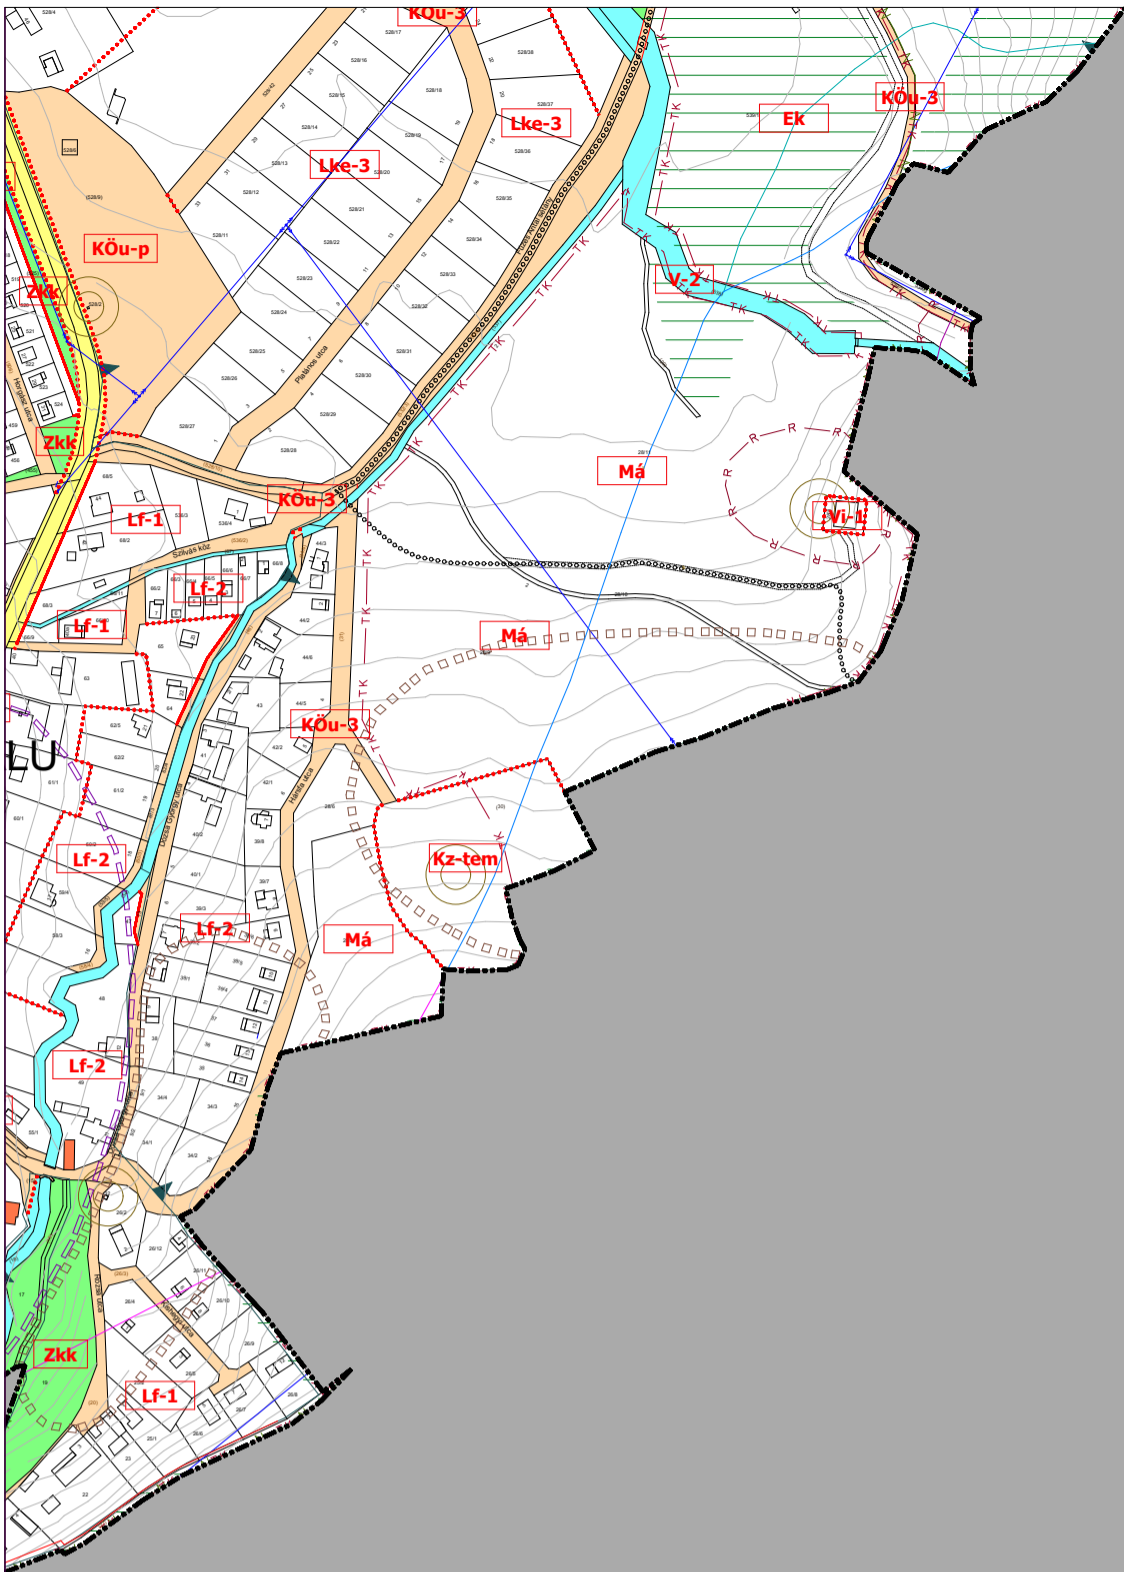

BSz-9

M = 1:4000
0 10 20 30 40 60 80 100 150 200

BSz-9 jelű belterületi szabályozási tervi szelvény
(2. sz. melléklet Orfű Község Önkormányzat Képviselő-testületének
Helyi Építési Szabályzatról szóló 8/2019. (X. 01.) önkormányzati rendelethez
(az 1/2021. (II. 22.), a 13/2023.(XII. 18.), a 8/2024. (X.07.) és a 6/2025. (V.26.) sz.
módosító rendeletekkel egységes szerkezetben))