


BSz-1


M = 1:4000

0 10 20 30 40 60 80 100 150 200



BSz-1 jelű belterületi szabályozási tervi szelvény
(2. sz. melléklet Orfű Község Önkormányzat Képviselő-testületének Helyi Építési Szabályzatról szóló
8/2019. (X. 01.) önkormányzati rendelethez
(az 1/2021. (II. 22.), a 13/2023.(XII. 18.), a 8/2024. (X.07.) és a 6/2025. (V.26.) sz. módosító rendeletekkel egységes szerkezetben))

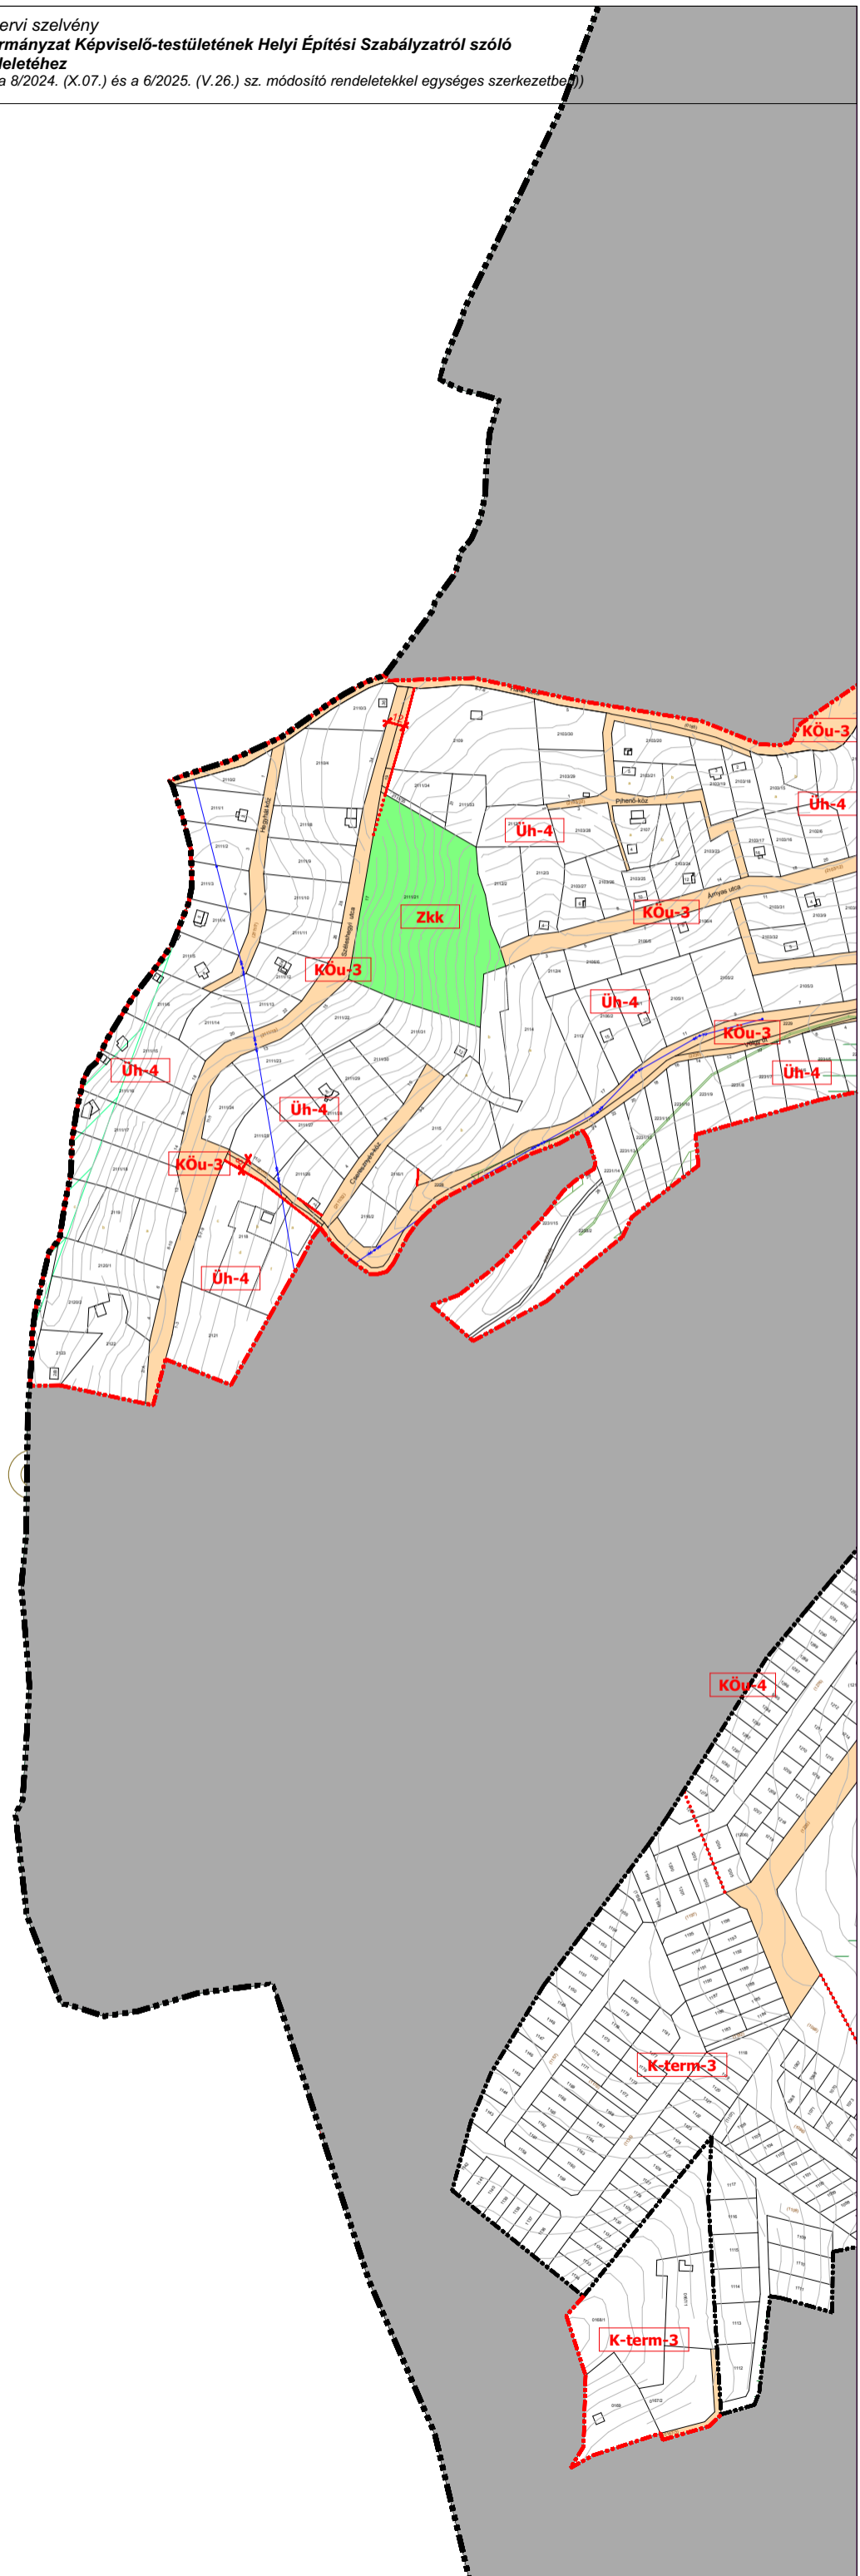

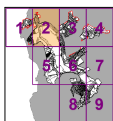


BSz-2


M = 1:4000

0 10 20 30 40 60 80 100 150 200




BSz-2 jelű belterületi szabályozási tervi szelvény
(2. sz. melléklet Orfű Község Önkormányzat Képviselő-testületének Helyi Építési Szabályzatról szóló
8/2019. (X. 01.) önkormányzati rendelethez
(az 1/2021. (II. 22.), a 13/2023. (XII. 18.), a 8/2024. (X.07.) és a 6/2025. (V.26.) sz. módosító rendeletekkel egységes szerkezetben))

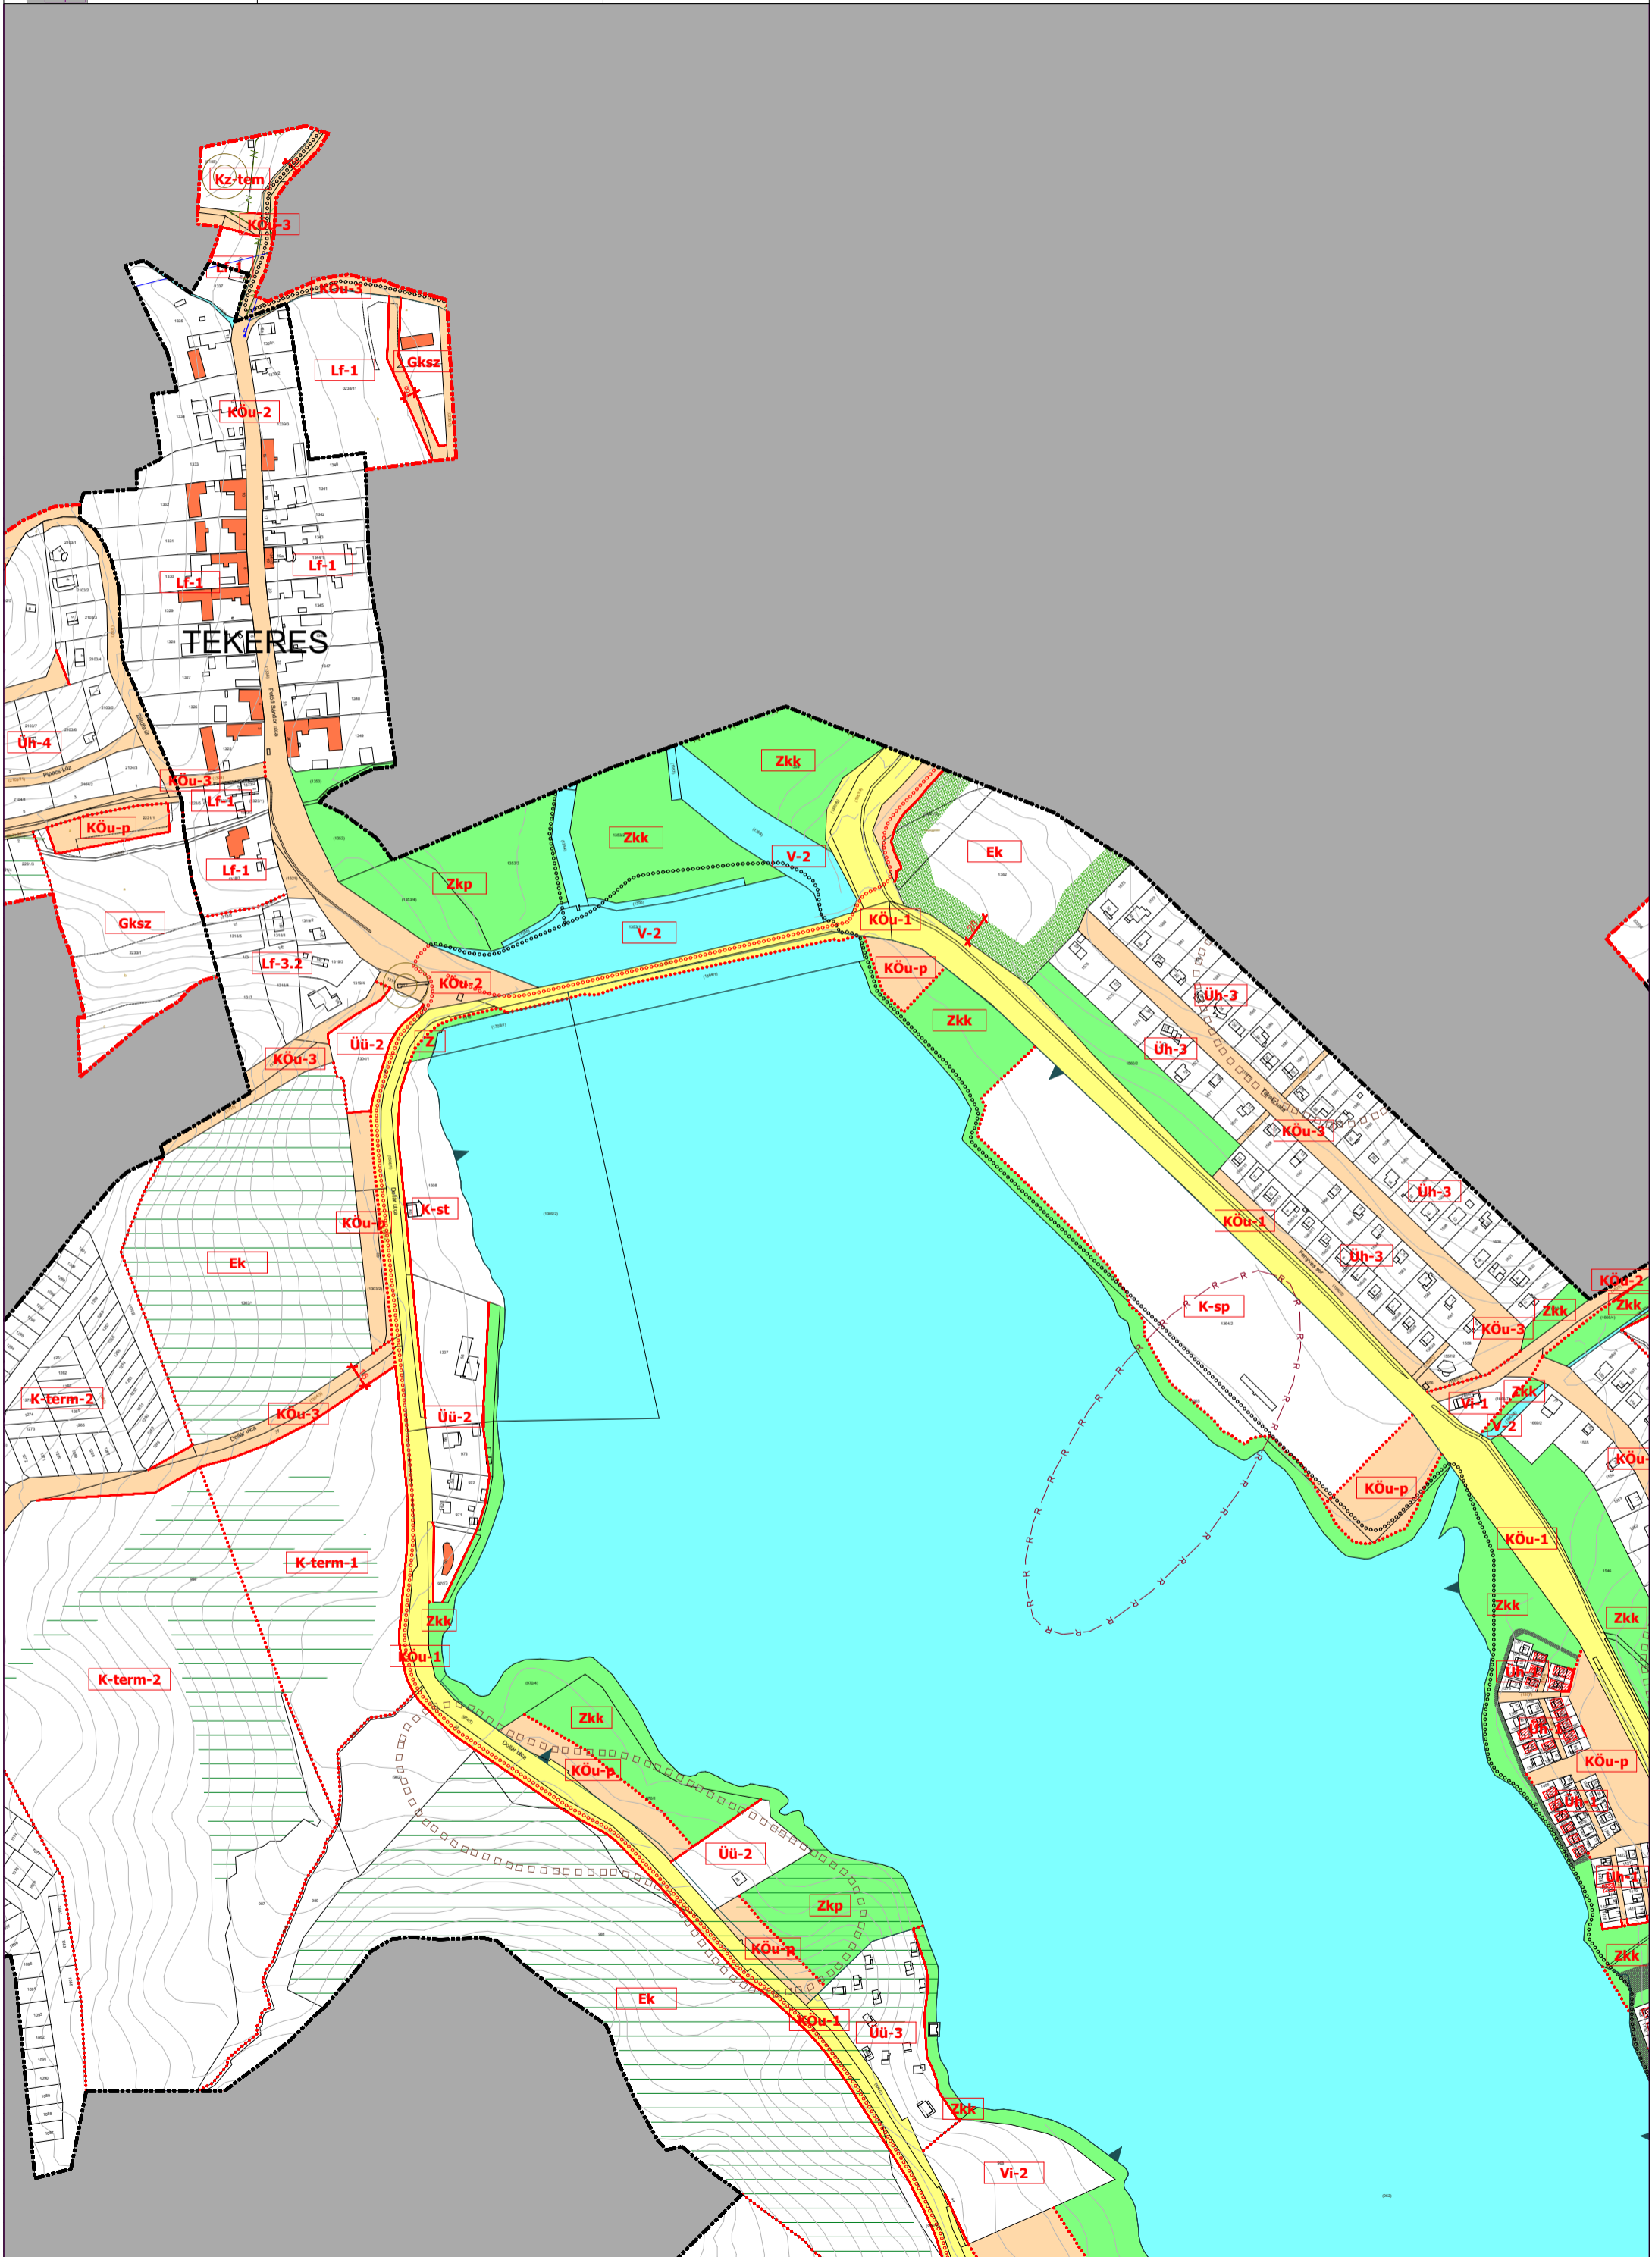

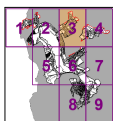



BSz-3

M = 1:4000

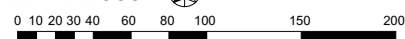


BSz-3 jelű belterületi szabályozási tervi szelvény
(2. sz. melléklet Orfű Község Önkormányzat Képviselő-testületének Helyi Építési Szabályzatról szóló
8/2019. (X. 01.) önkormányzati rendelethez
(az 1/2021. (II. 22.), a 13/2023. (XII. 18.), a 8/2024. (X.07.) és a 6/2025. (V.26.) sz. módosító rendeletekkel egységes szerkezetben))

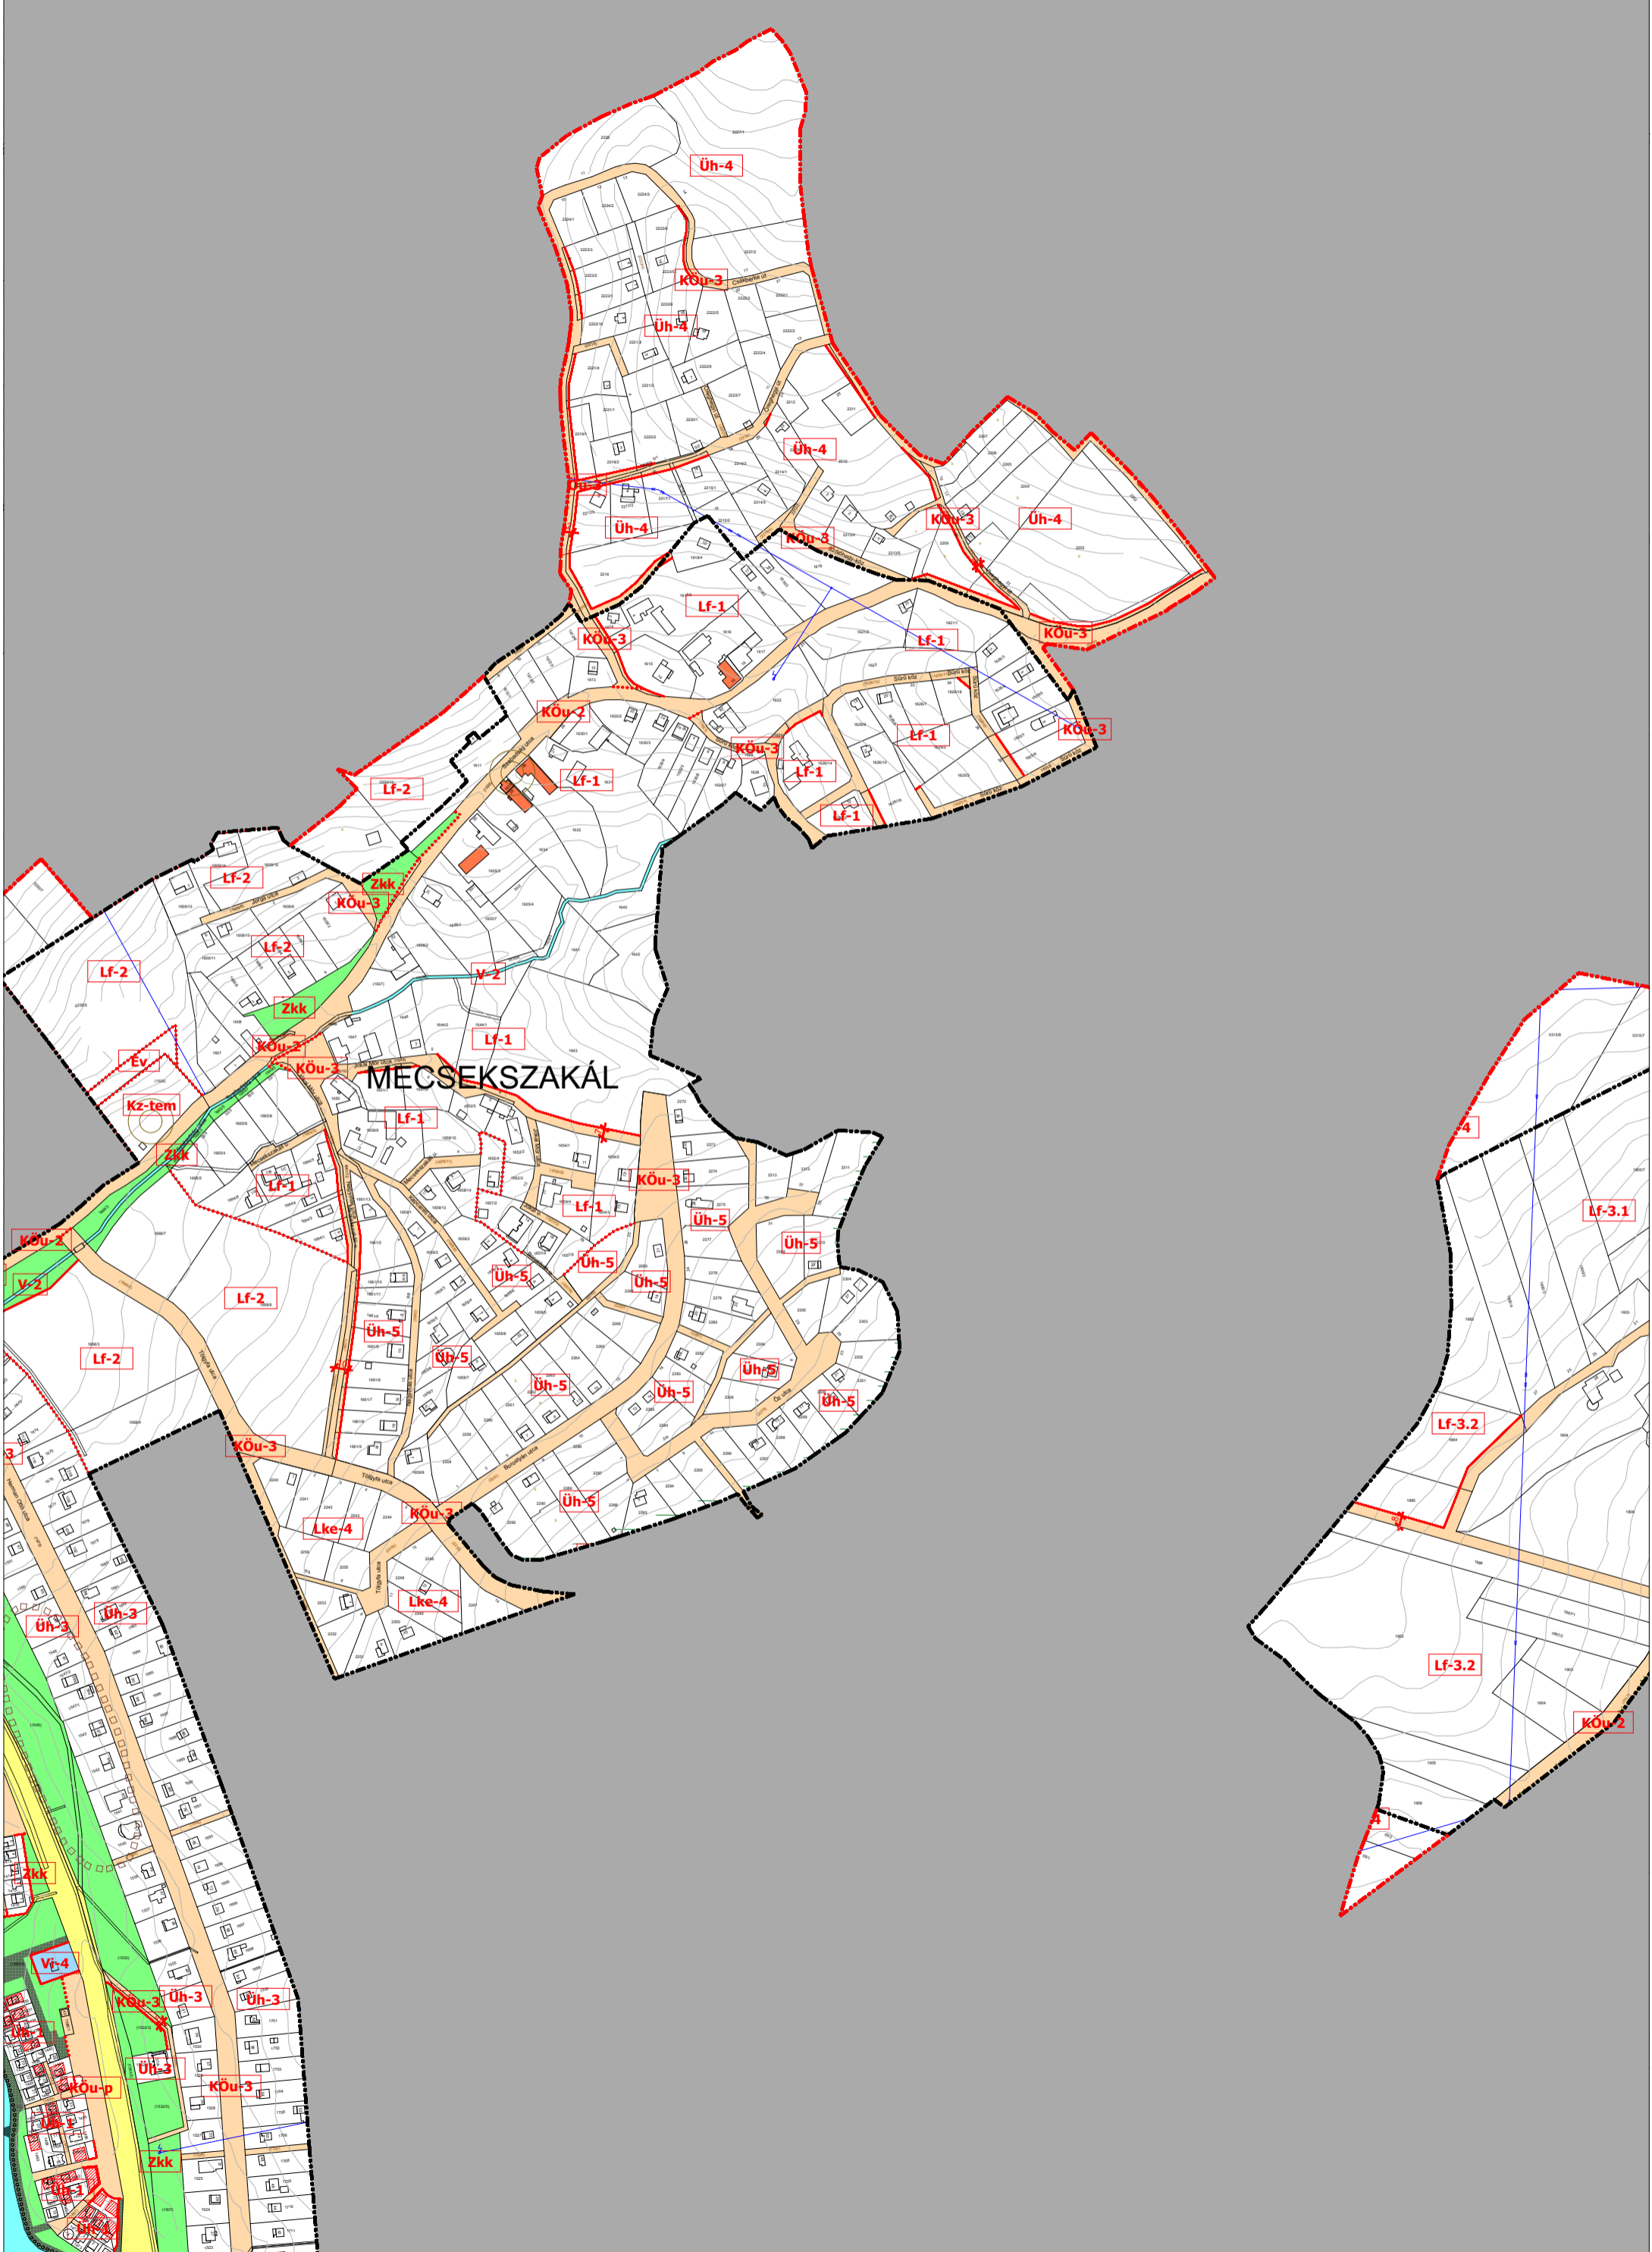

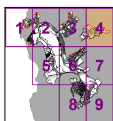



BSz-4

M = 1:4000

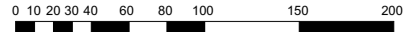

BSz-4 jelű belterületi szabályozási tervi szelvény
(2. sz. melléklet Orfű Község Önkormányzat Képviselő-testületének Helyi Építési Szabályzatról szóló
8/2019. (X. 01.) önkormányzati rendelethez
(az 1/2021. (II. 22.), a 13/2023. (XII. 18.), a 8/2024. (X.07.) és a 6/2025. (V.26.) sz. módosító rendeletekkel egységes szerkezetben))

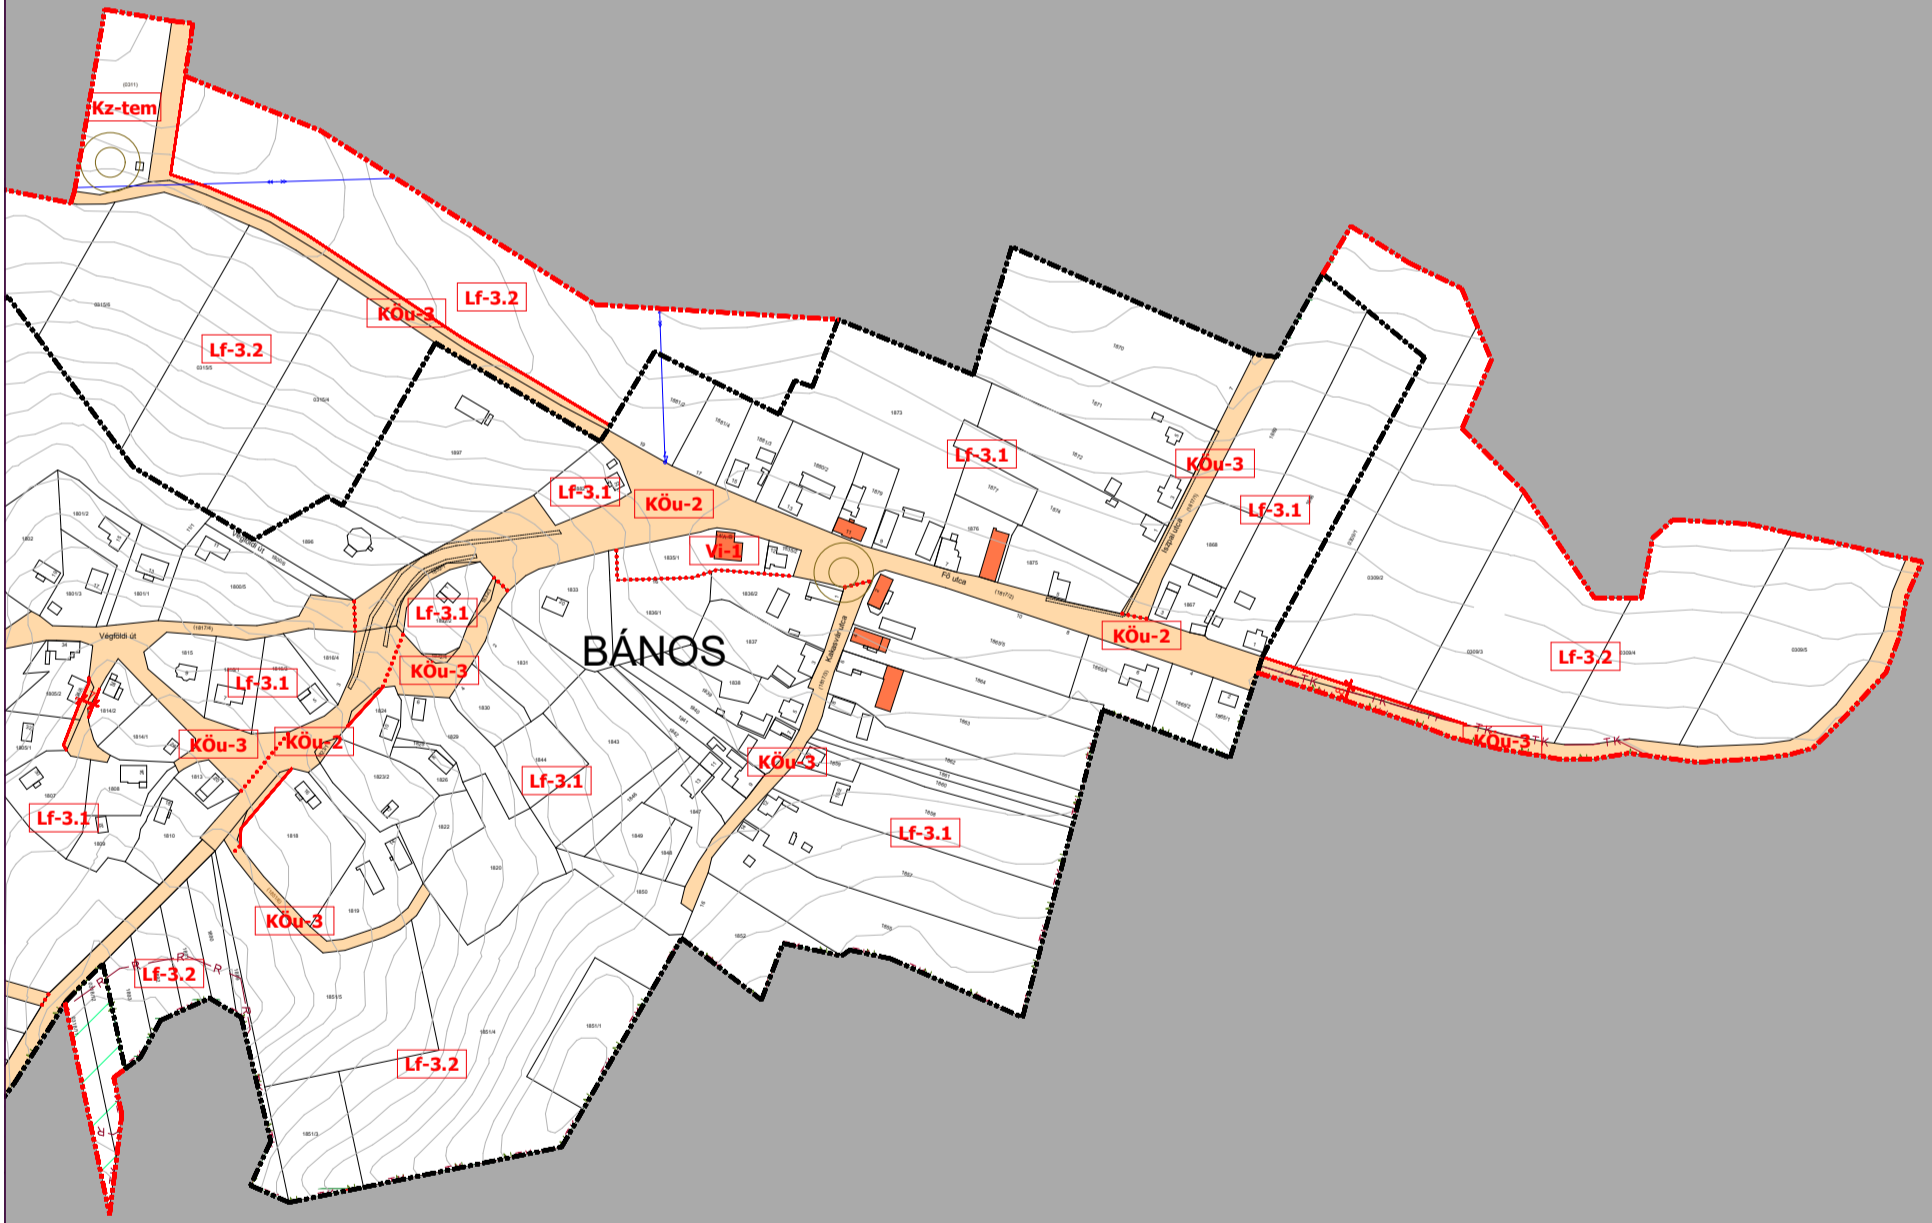

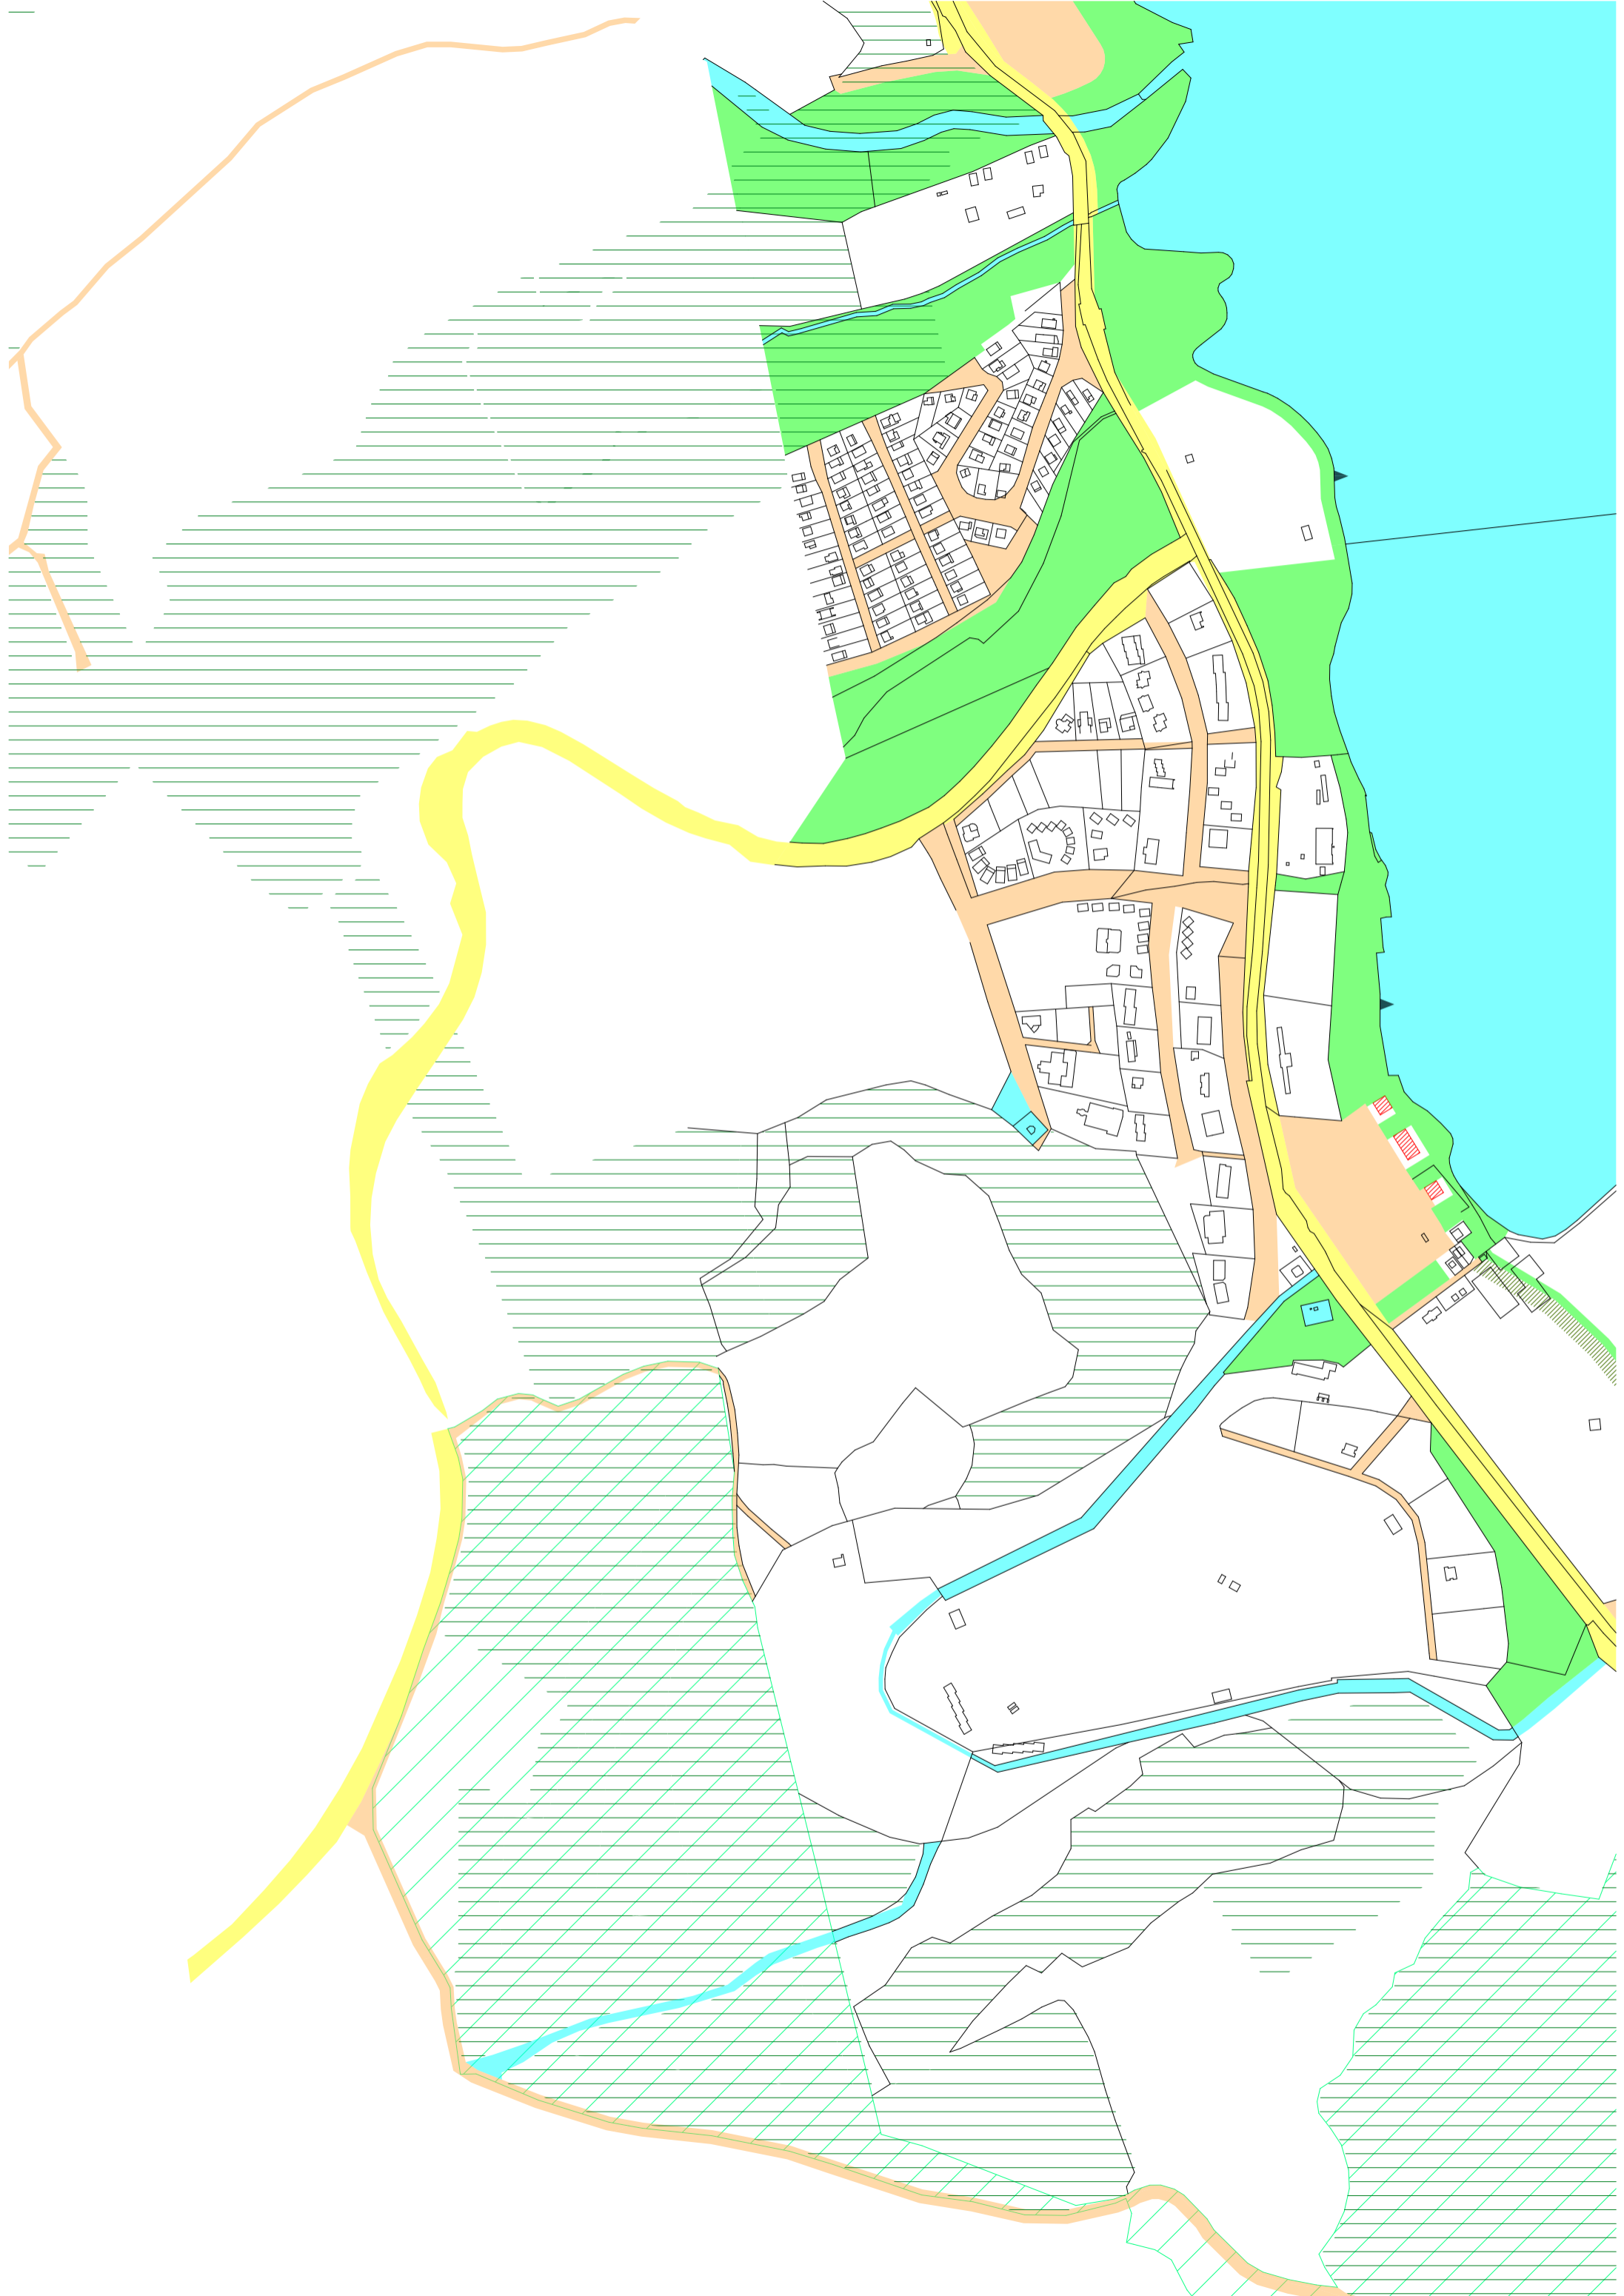

BSz-6

M = 1:4000


0 10 20 30 40 60 80 100 150 200



BSz-6 jelű belterületi szabályozási tervi szelvény
(2. sz. melléklet Orfű Község Önkormányzat
Képviselő-testületének Helyi Építési Szabályzatról
szóló 8/2019. (X. 01.) önkormányzati rendelethez
(az 1/2021. (II. 22.), a 13/2023. (XII. 18.), a
8/2024. (X.07.) és a 6/2025. (V.26.) sz. módosító
rendeletekkel egységes szerkezetben)



ORFŰI-TÓ
V-1

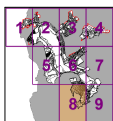


BSz-8



M = 1:4000

0 10 20 30 40 60 80 100 150 200



BSz-8 jelű belterületi szabályozási tervi szelvény
(2. sz. melléklet Orfű Község Önkormányzat Képviselő-testületének
Helyi Építési Szabályzatról szóló 8/2019. (X. 01.) önkormányzati rendelethez
(az 1/2021. (II. 22.), a 13/2023.(XII. 18.), a 8/2024. (X.07.) és a 6/2025. (V.26.) sz.
módosító rendeletekkel egységes szerkezetben))

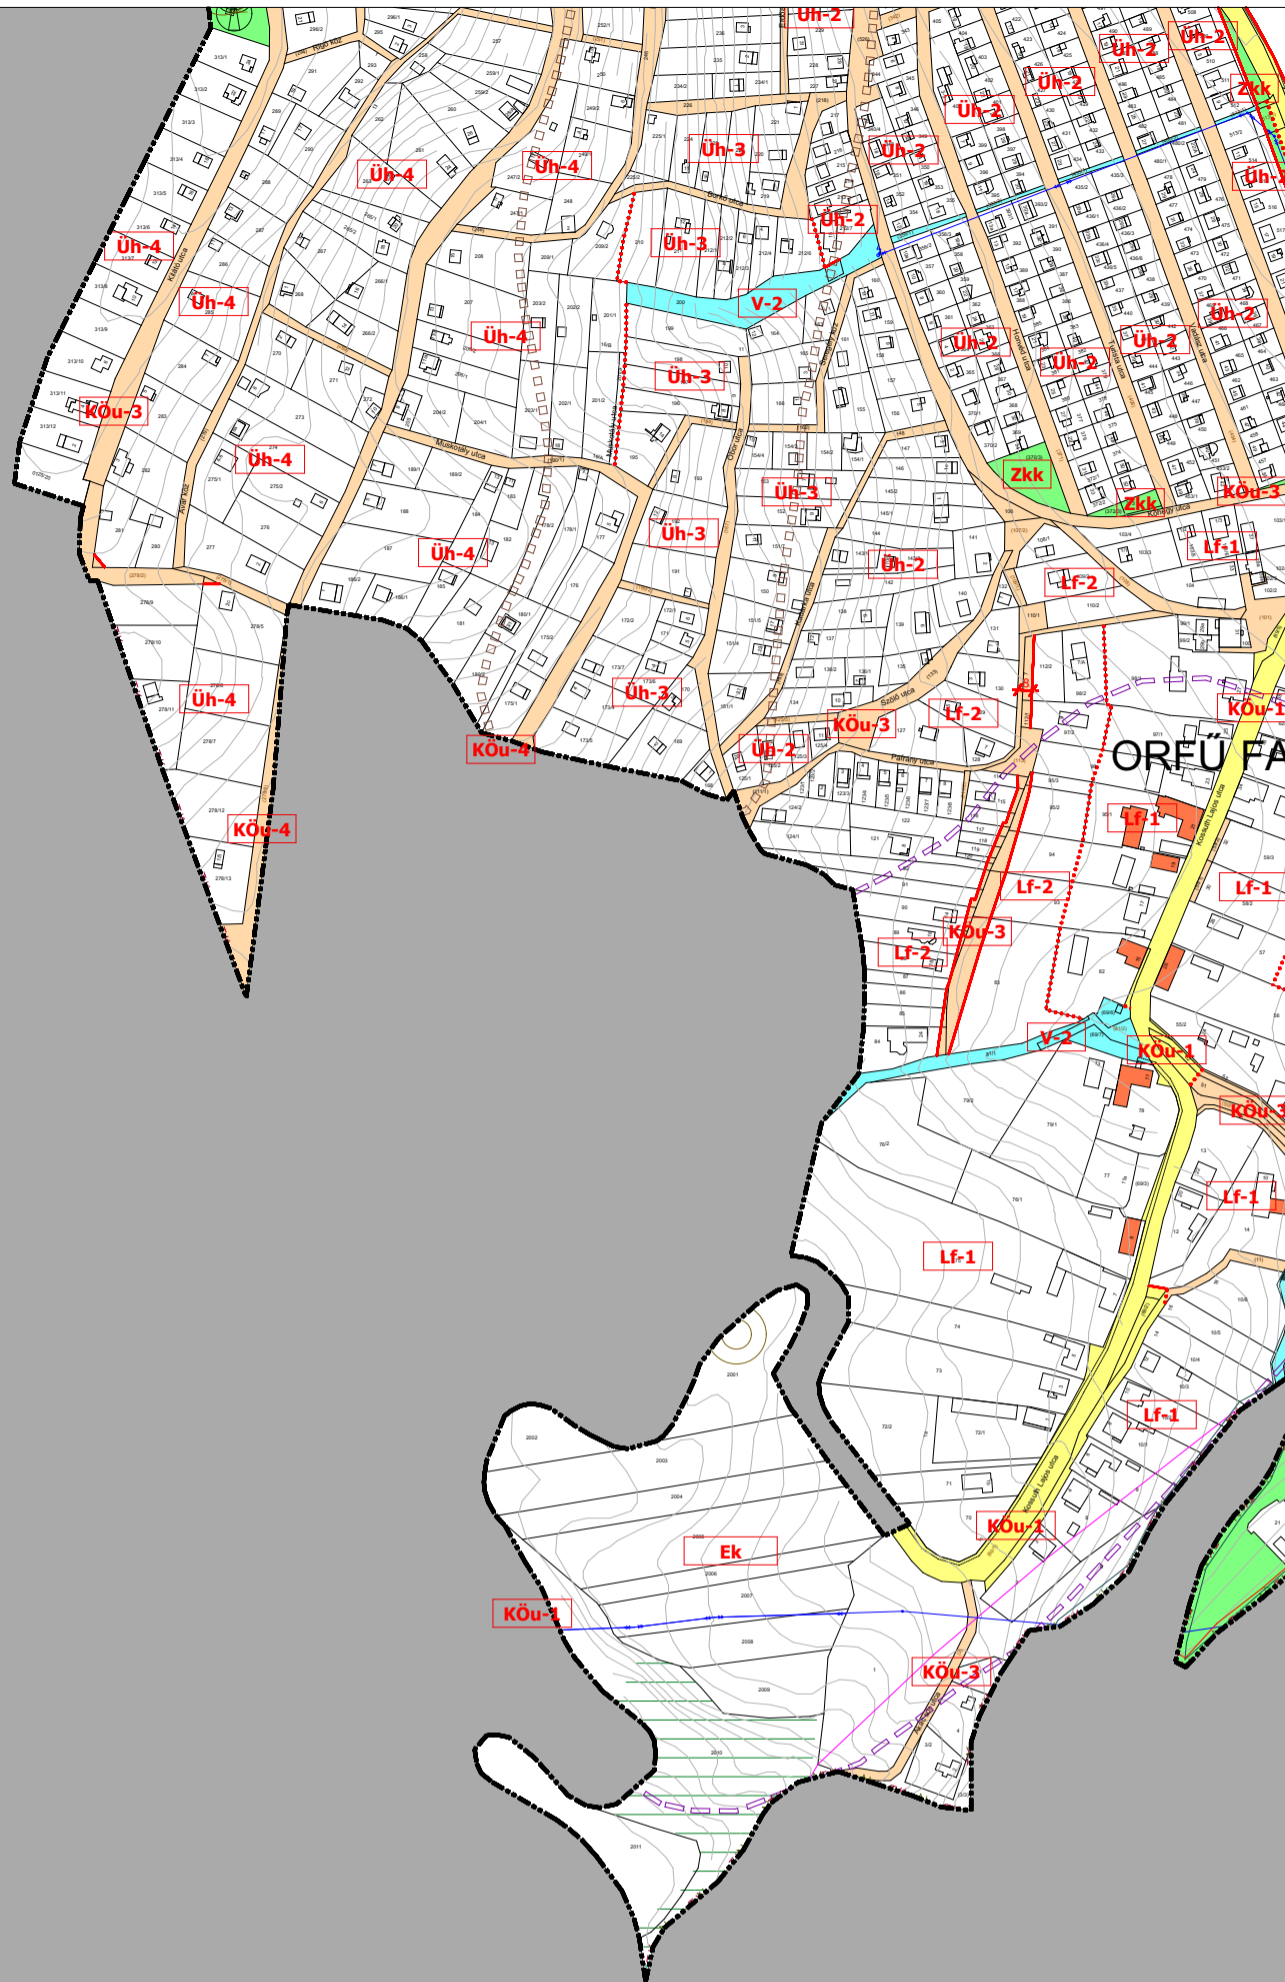

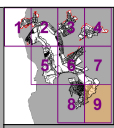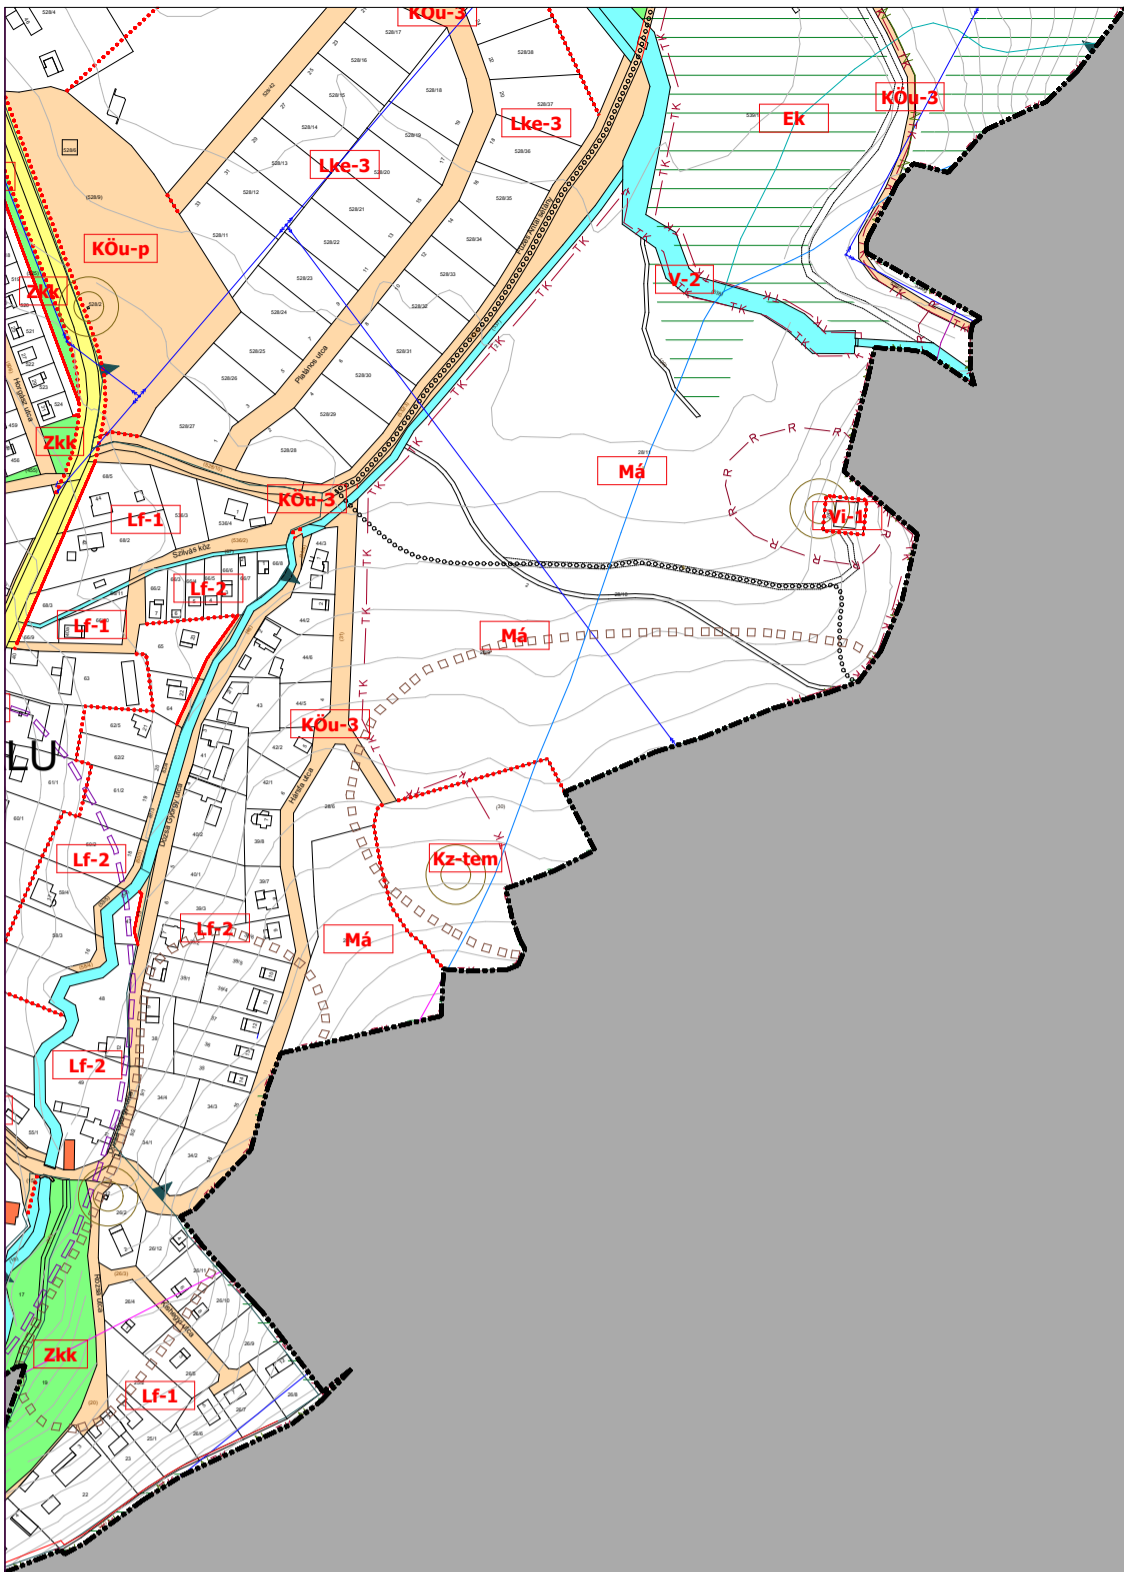

BSz-9

M = 1:4000
0 10 20 30 40 60 80 100 150 200

BSz-9 jelű belterületi szabályozási tervi szelvény
(2. sz. melléklet Orfű Község Önkormányzat Képviselő-testületének
Helyi Építési Szabályzatról szóló 8/2019. (X. 01.) önkormányzati rendelethez
(az 1/2021. (II. 22.), a 13/2023.(XII. 18.), a 8/2024. (X.07.) és a 6/2025. (V.26.) sz.
módosító rendeletekkel egységes szerkezetben))