


# OROSZLÓ

## BELTERÜLET SZABÁLYOZÁSA

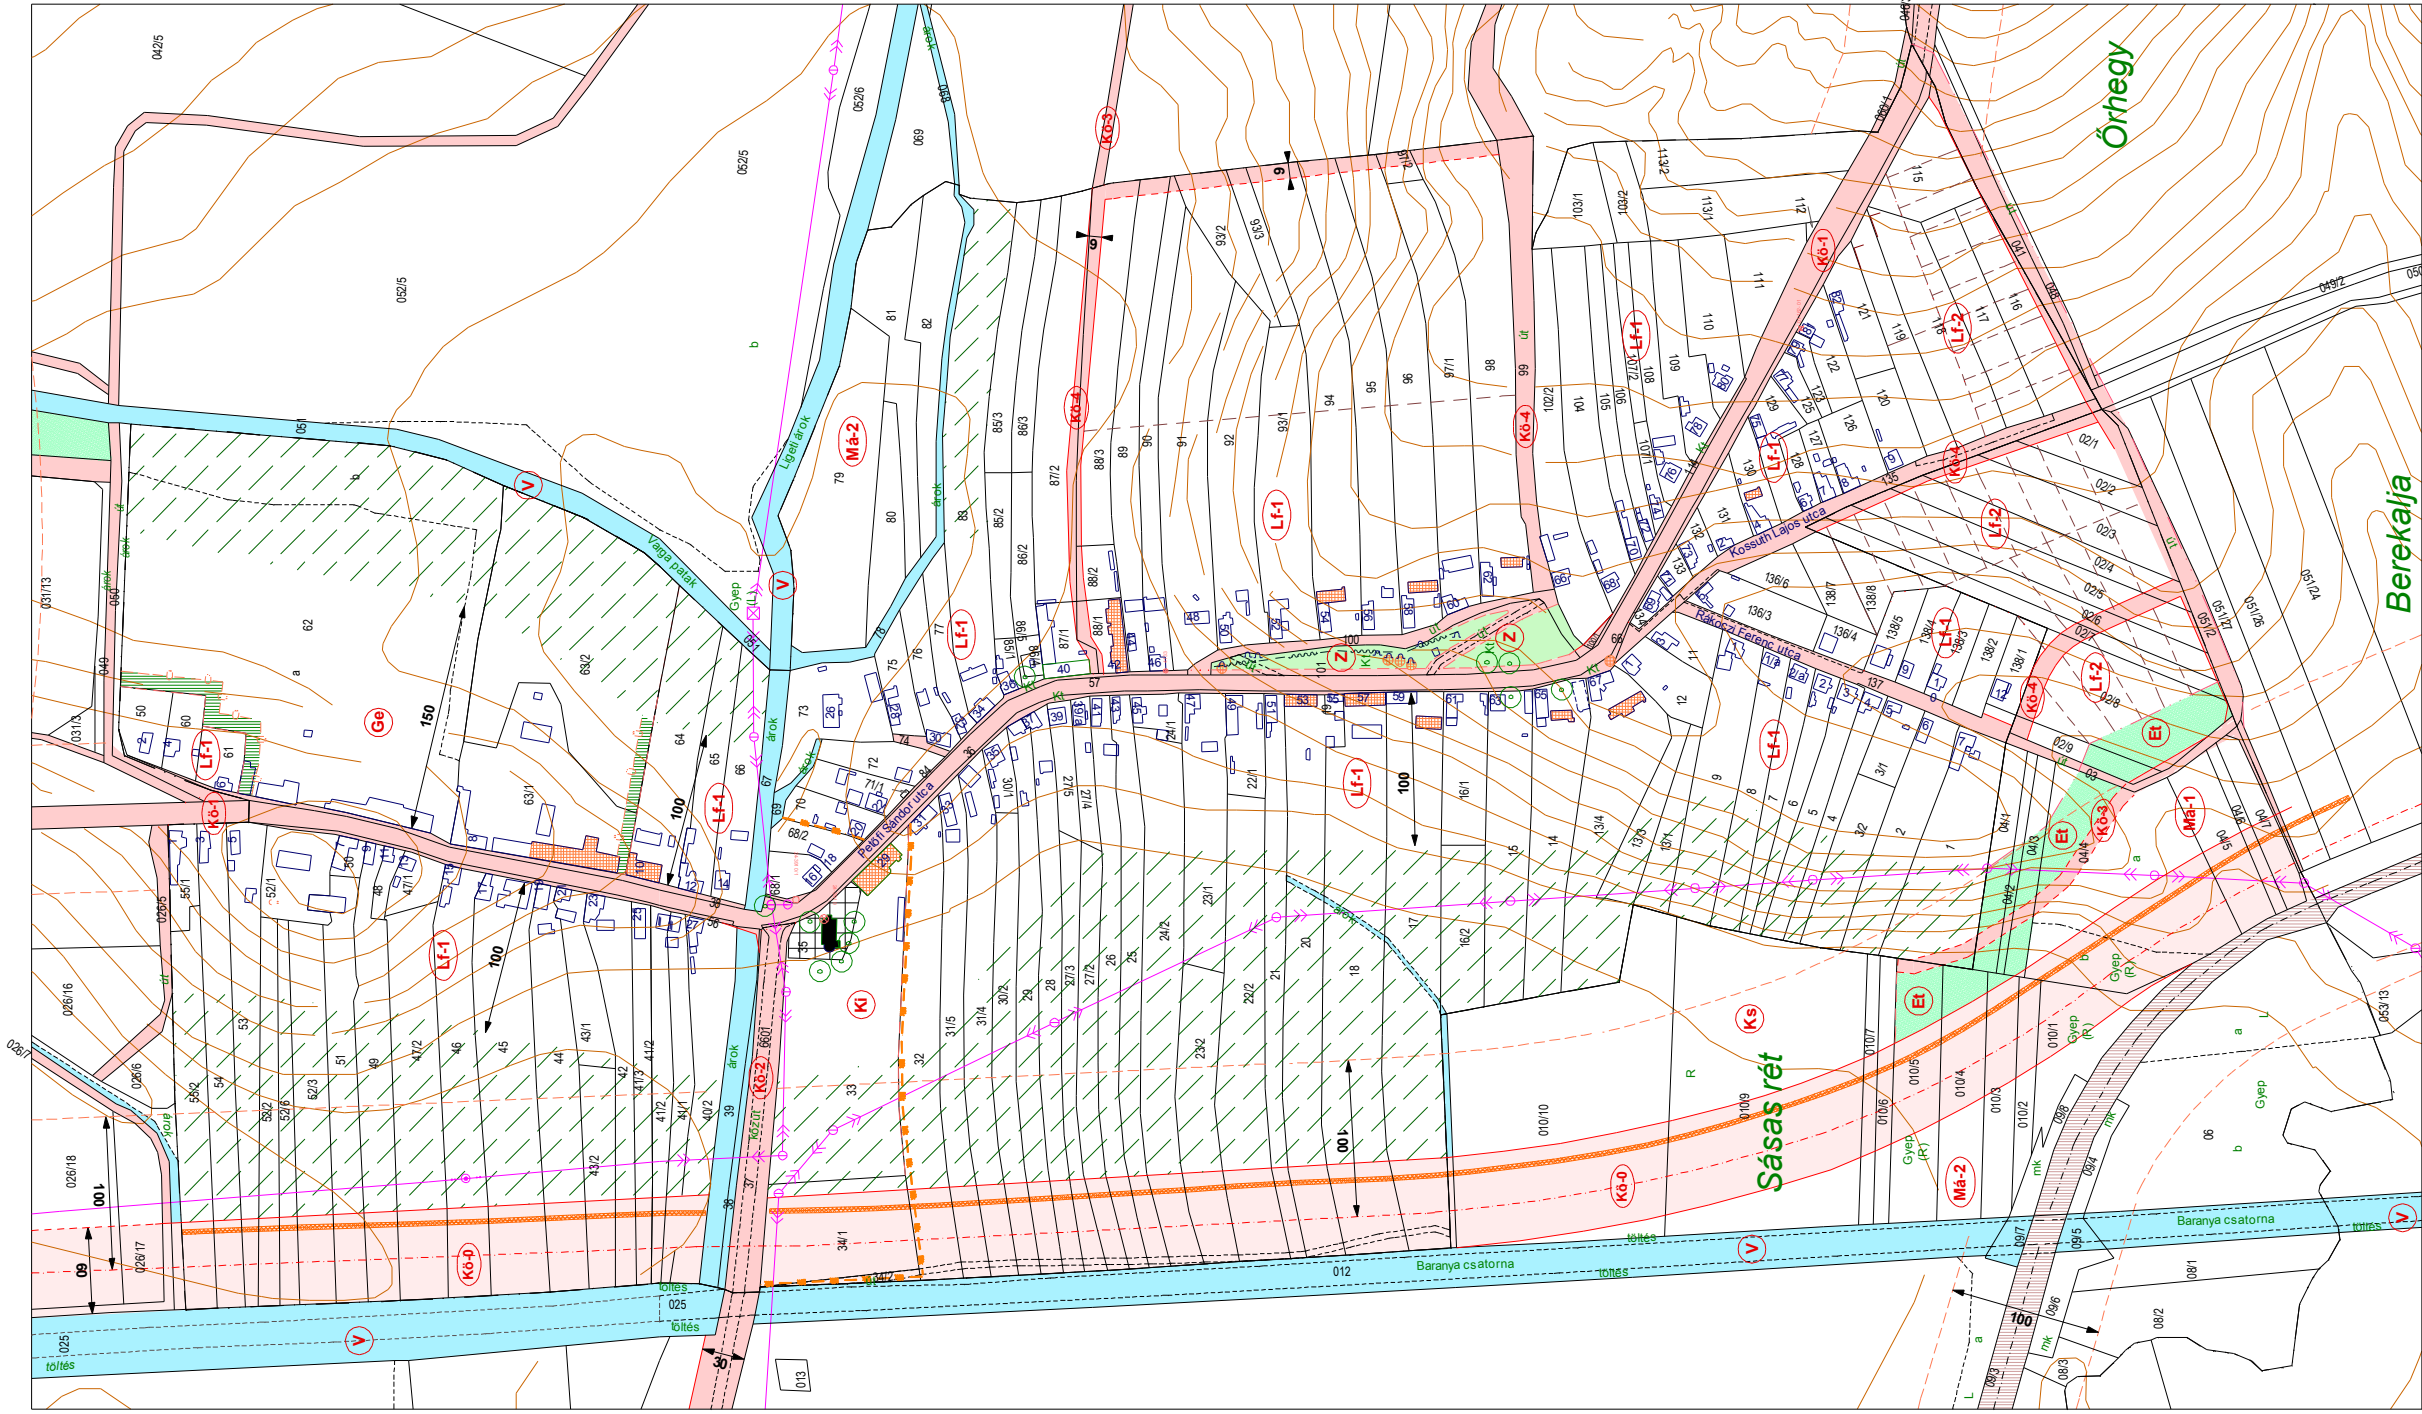

- JELMAGYARÁZAT**
- BELETERÜLETI HATÁR
  - TELKELHATÁR
  - MŰVELÉSÉLÁS HATÁRA
  - UTI
  - HELYTARAJ SZÁMI
  - MÉGLÉVO ÉPÜLET
  - HÁZSZÁMI
  - SZINTVONAL
  - VILLANYVÉZETEK, TRANSZFORMÁTOR


- VONALAS JELLEGŰ SZABÁLYOZÁSI ELEMEK**
- TERVEZETT BELTERÜLETI HATÁR
  - SZABÁLYOZÁSI VONAL
  - IRÁNYVONÓ SZABÁLYOZÁSI VONAL
  - TERÜLETFELHASZNÁLÁSI EGYSÉG HATÁRA
  - ÉPÍTÉSI ÖVEZET, ÖVEZET HATÁRA
  - ÉPÍTÉSI VONAL
  - JAVASOLT TELKELHATÁR
  - MŰEMLEK KORNYEZET HATÁRA
  - VEDENDŐ MEGAFRANÓZÓ NÖVÉNYZET, FASOR
  - VEDŐTERÜLET HATÁRA

- TERÜLETI JELLEGŰ SZABÁLYOZÁSI ELEMEK**
- KÖZLEKEDÉSI CELŰ KÖZTERÜLET
  - MŰESZ UTI CELLÁRA FEJNTARTANDÓ TERÜLET
  - VASÚTTERÜLET
  - KÖZCELO ZÖLD TERÜLET (KÖZPARK)
  - ERDŐ
  - TELKEN BELÜLI NÖVÉNYZET ÜLTETÉSI KÖTELEZETTSÉGE
  - VÍZGAZDALKODÁSI TERÜLET
  - TELK BE NEM ÉPÍTHETŐ RÉSZE
  - JAVASOLT TO
  - NYILVANTARTOTT RÉGÉSZETI LEŐLŐHELY
  - MŰEMLEK ÉS TELKE
  - HELYI VEDÉTSÉGRE JAVASOLT ÉPÍTMÉNY, ÉPÜLET

- EGYÉB SZABÁLYOZÁSI ELEM**
- SZABÁLYOZÁSI SZÉLESÉG
  - CSESZÁSFESZELYES, ALAPNCÉZETT TERÜLET
  - JAVASOLT ZAVEDÓ MŰSZAKI LETESÍTMÉNY

- ÉPÍTÉSI ÖVEZETEK**
- LAKÓTERÜLET
  - FALUSIAS
  - GAZDASÁGI TERÜLET
  - KERESKEDELM, SZOLGÁLTATÓ
  - EGYÉB IPARI
  - KÜLÖNLÉGES TERÜLET
  - INTEZMÉNYI
  - SPORT ÉS REKREÁCIÓ

- ÖVEZETEK**
- KÖZLEKEDÉSI TERÜLET
  - MŰES ELFOGADOTT NYOMVONALA
  - ORSZÁGOS FŐUT
  - ORSZÁGOS MELLEKÜT (OSSZERKÖTŐ UT)
  - KULTURÉLETI EGYES UT
  - LAKÓ-ÉS KISZOLGÁLO UT
  - VASÚT
  - ZÖLDTERÜLET, KÖZPARK
  - MEZŐGAZDASÁGI TERÜLET
  - ALTALÁNOS
  - KORLÁTOZOTT HASZNÁLATU
  - ERDŐTERÜLET
  - TURISZTIKAI CELU
  - VÍZGAZDALKODÁSI TERÜLET

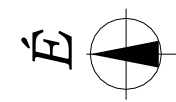

Készítette az állam által megnevezett felelős szakember

	<b>DÉVÉNYI ÉS TÁRSA ÉPÍTÉSZ KFT</b> 1136 PÉCS, TIBERZSICA U. 10. BÉKÁNYI ÁRS. I. LEFESŐ Telefon: 72 225 073, fax: 72 225 073, e-mail: info@devenyi.hu
	<b>V-3</b> 3. sz. melléklet az 1996. évi LXVIII. törvényhozás alapján
Megnevezés: <b>OROSZLÓ KÖZSÉG ÖNKORMÁNYZATA</b> Tervező: <b>TELEPÜLÉSRENDEZÉSI TERV</b> Tervező: <b>BELTERÜLET SZABÁLYOZÁSA</b> Lépték: <b>1:5000</b>	Munkaterv: D-2003.9 Pécs, 2004. december