




Kelet-Nyugati tehermentesítő út  
Hegedűs János - Nagyhídi utca között és a Megyeri úttól nyugatra

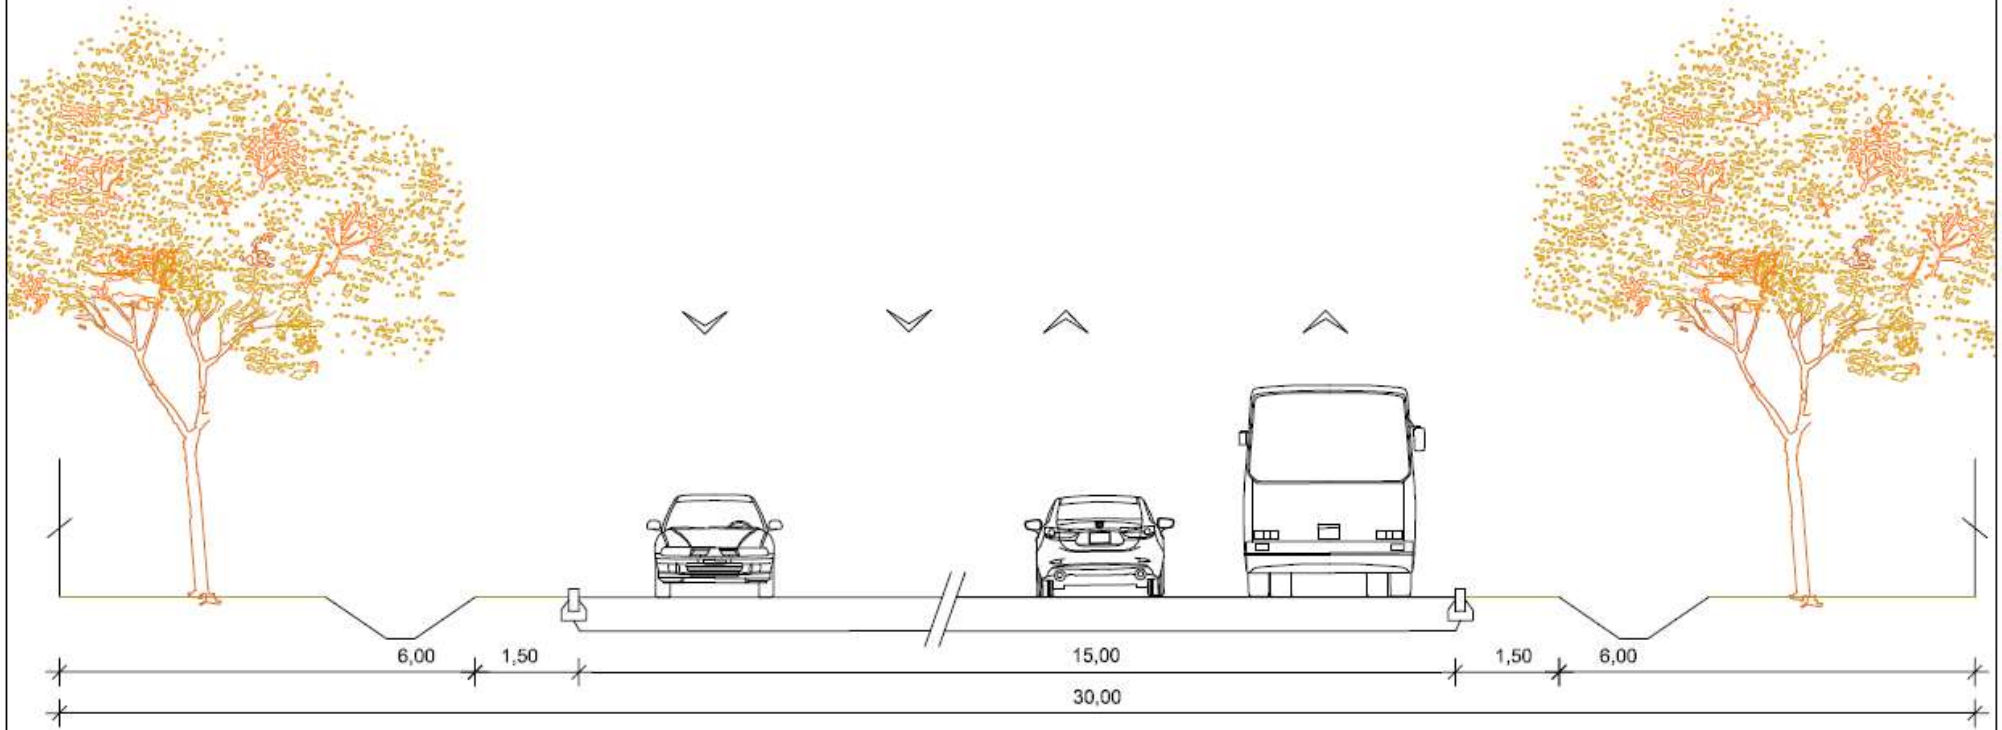


Kelet-Nyugati tehermentesítő út  
Nagyhídi utca - Tüskésréti út között

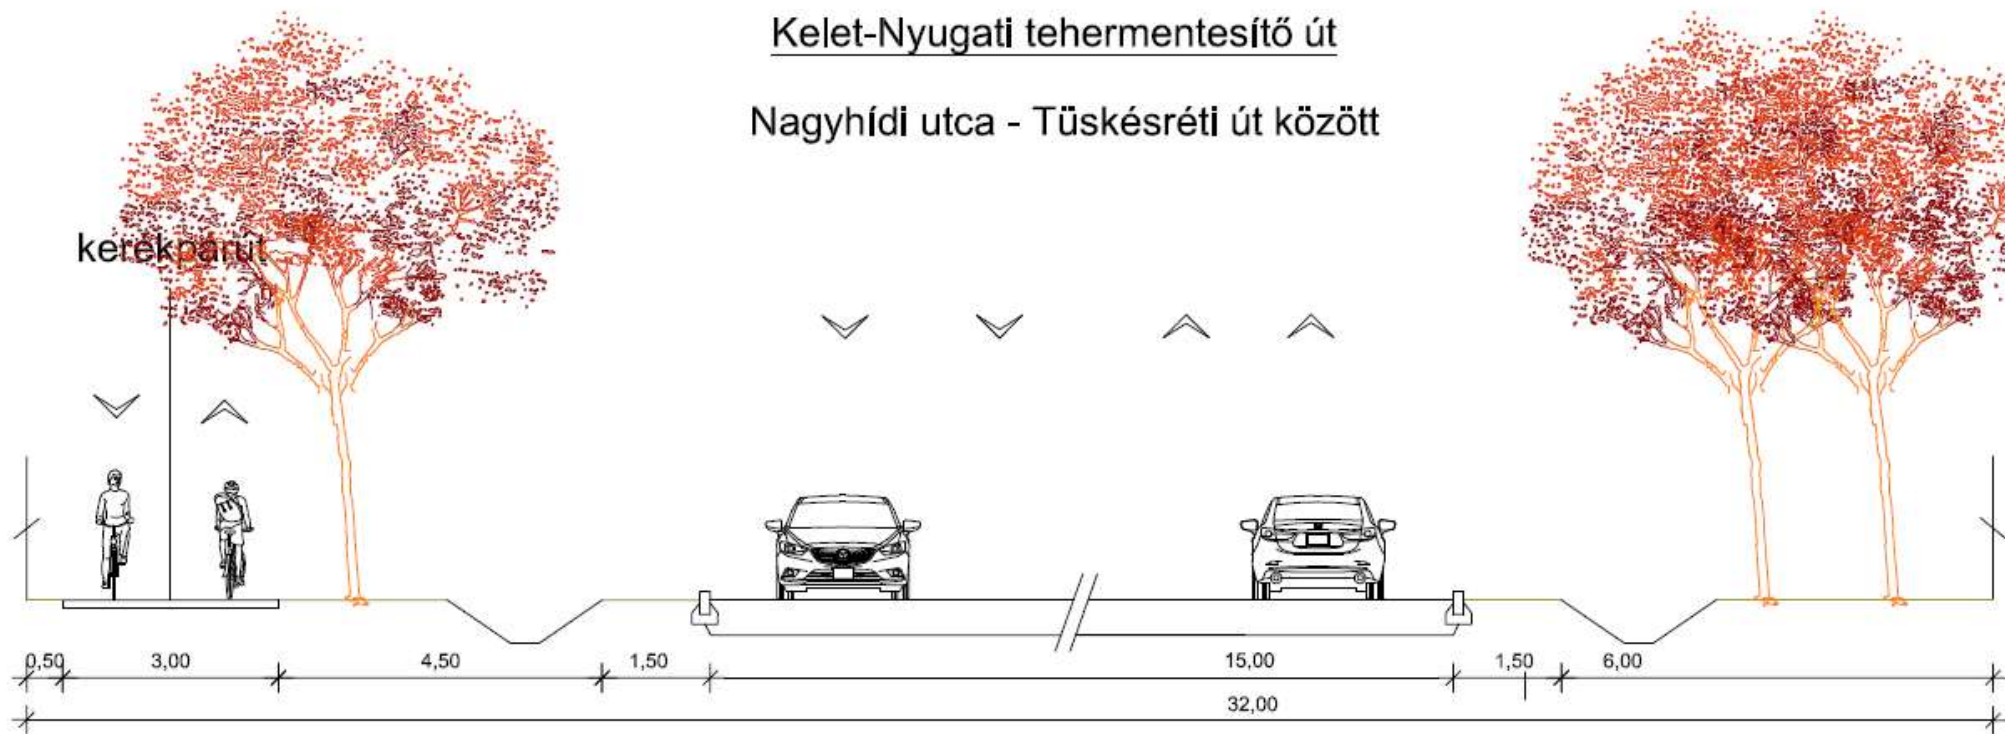


Kelet-Nyugati tehermentesítő út  
Északmegyer dűlői szakasz  
(Viola utca - Bimbó utca között)

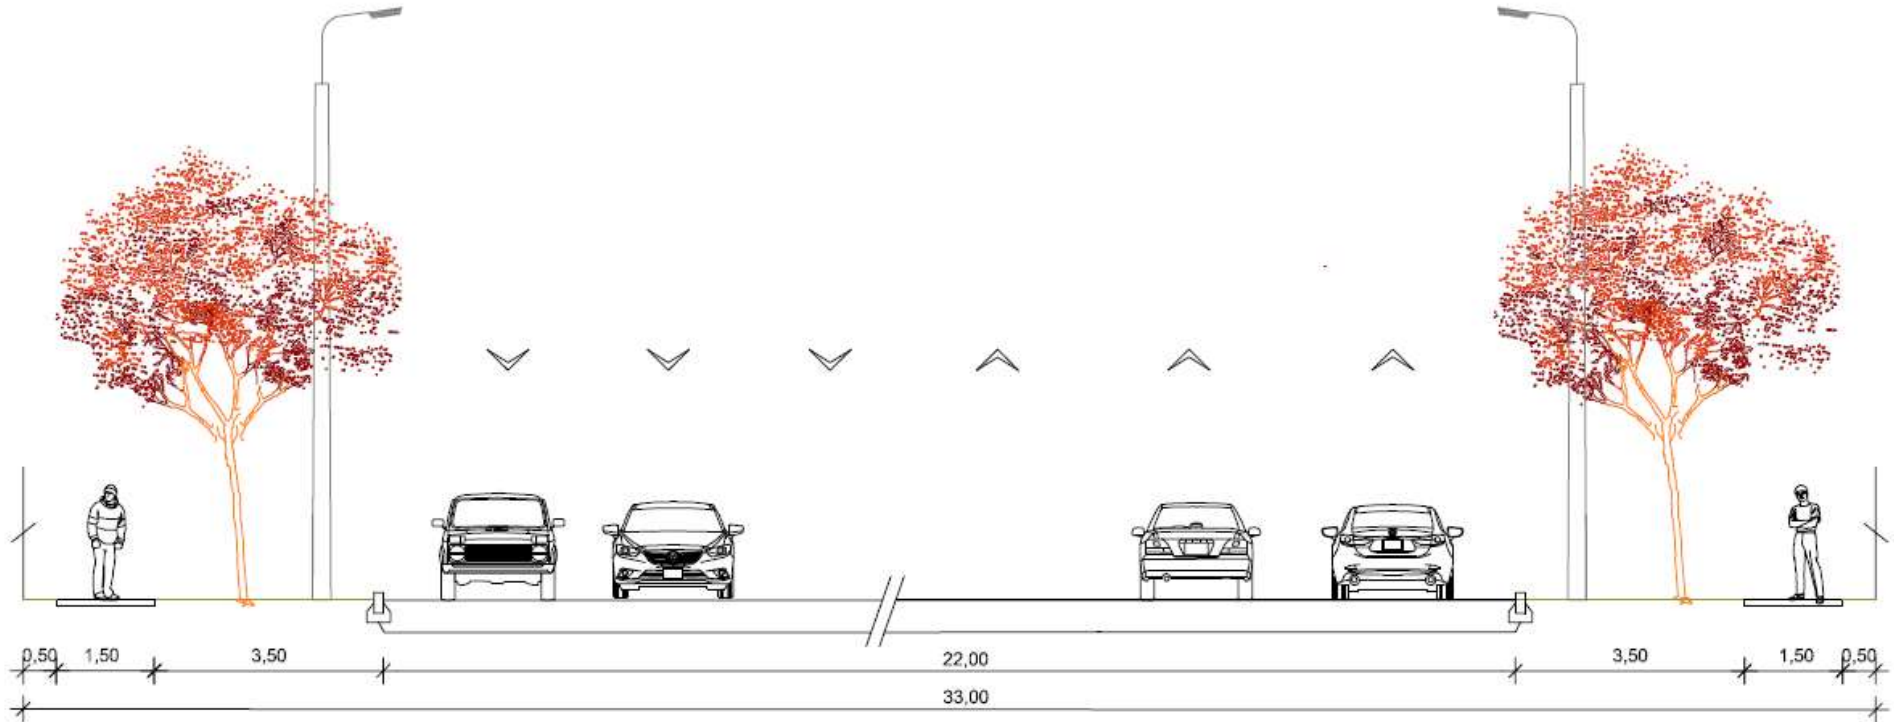


Belvárost keletről elkerülő út déli folytatása  
(Sport u., II.r. főút)

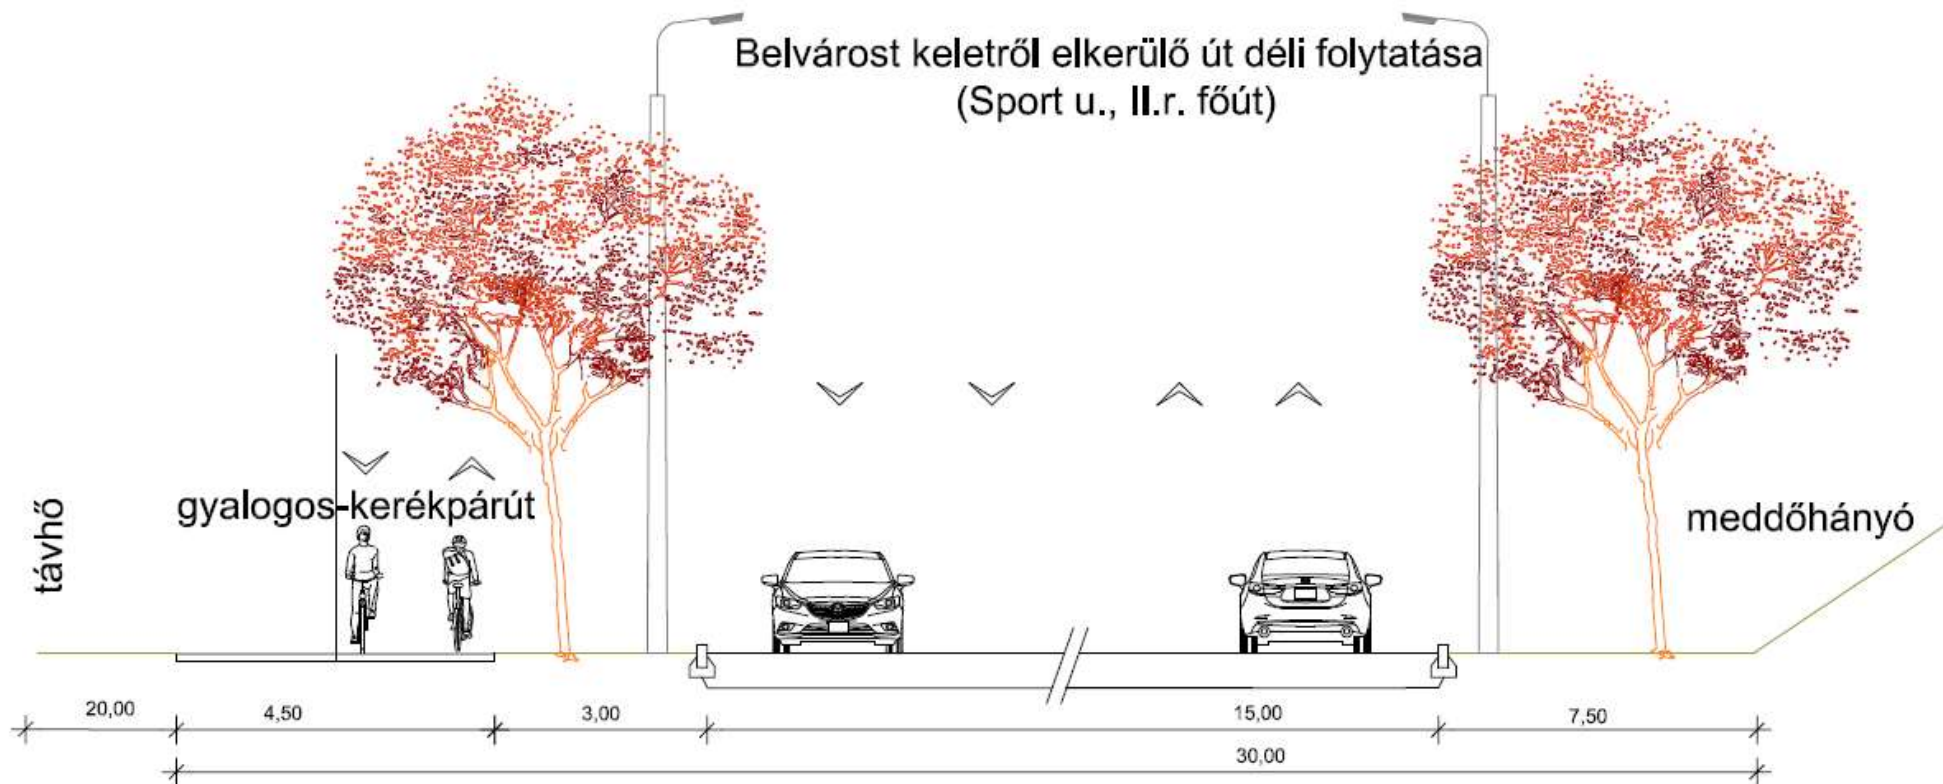


Déli tehermentesítő út  
(gyűjtő út)

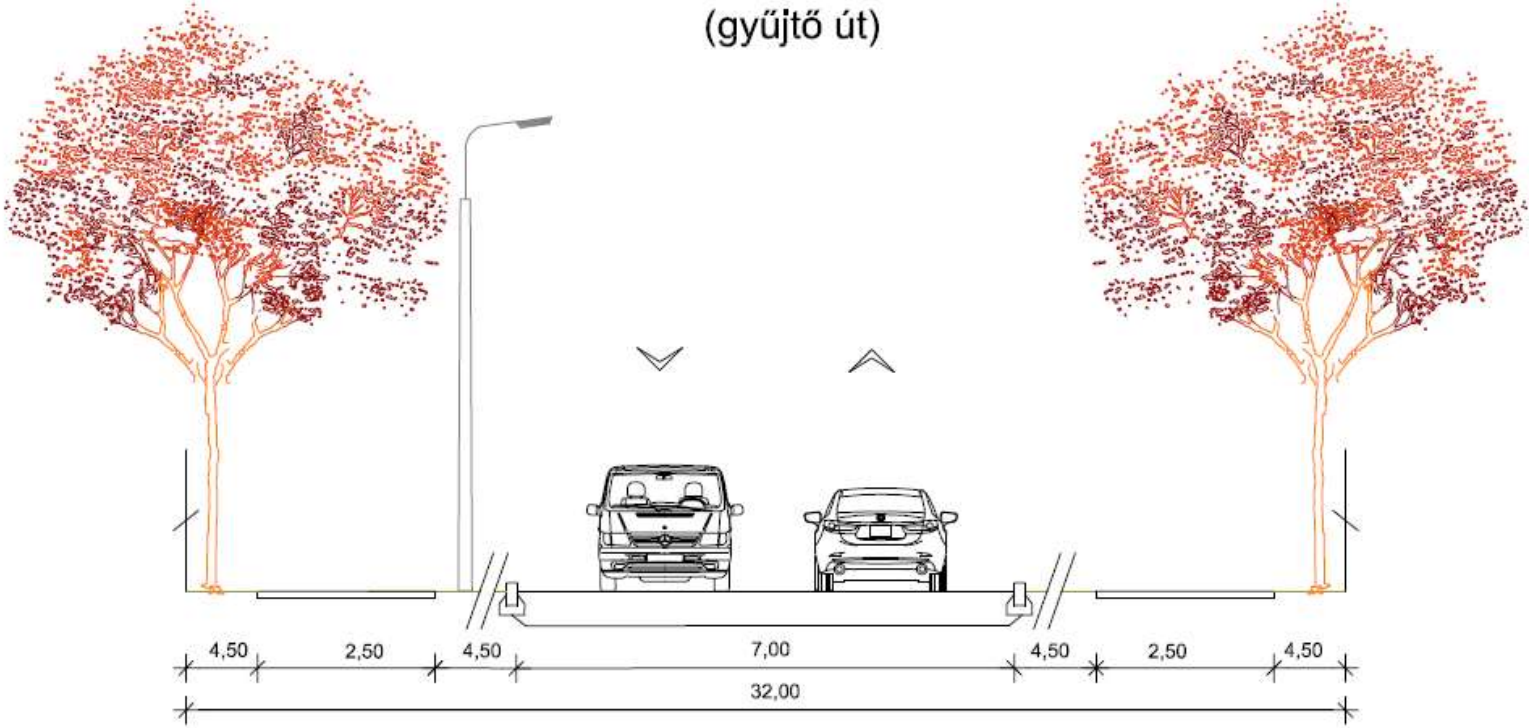


Balokány - 57. sz. főút között  
városi főút (Tüskésrét mellett)  
(II. r. főút)

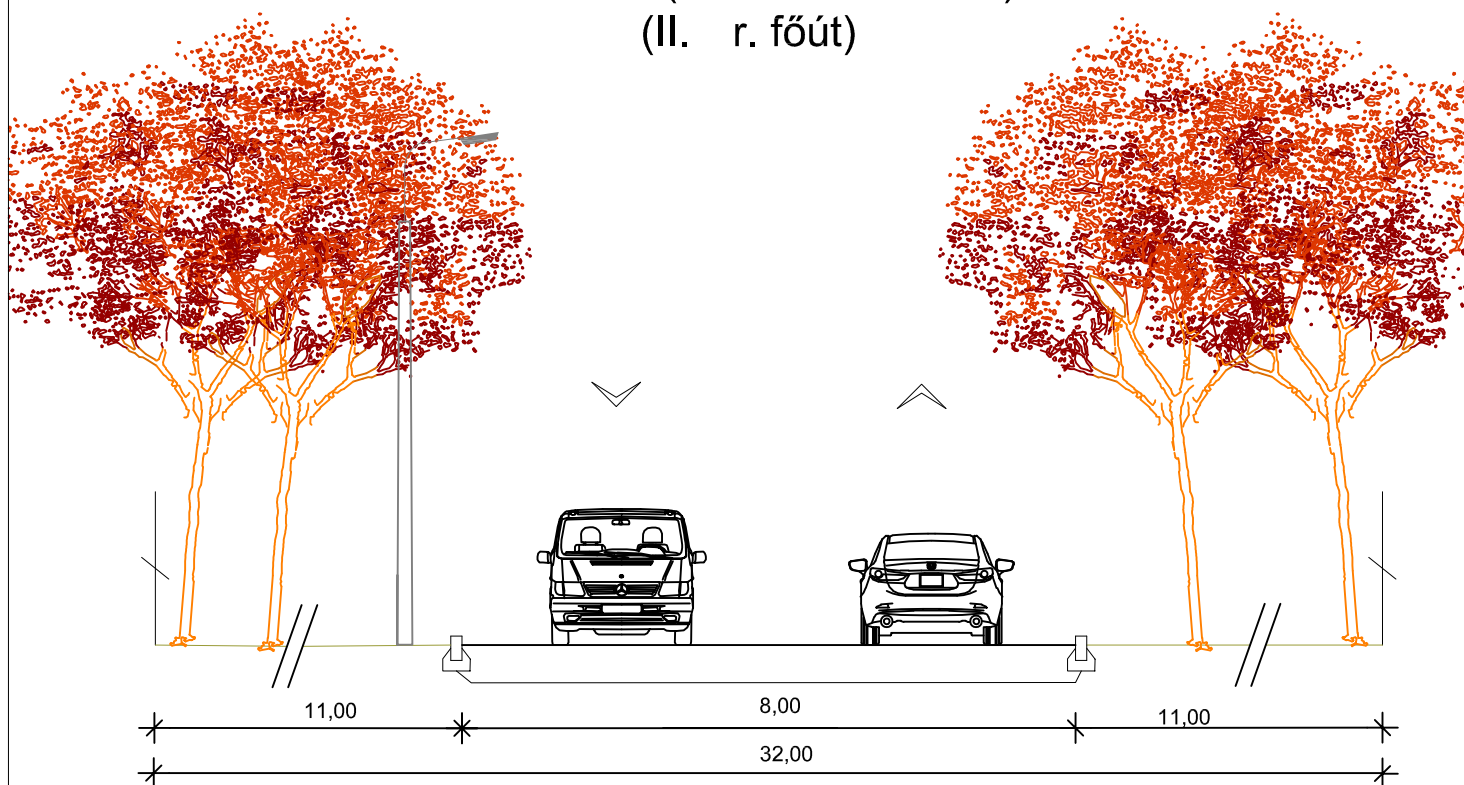


Déli tehermentesítő út  
(gyűjtő út)

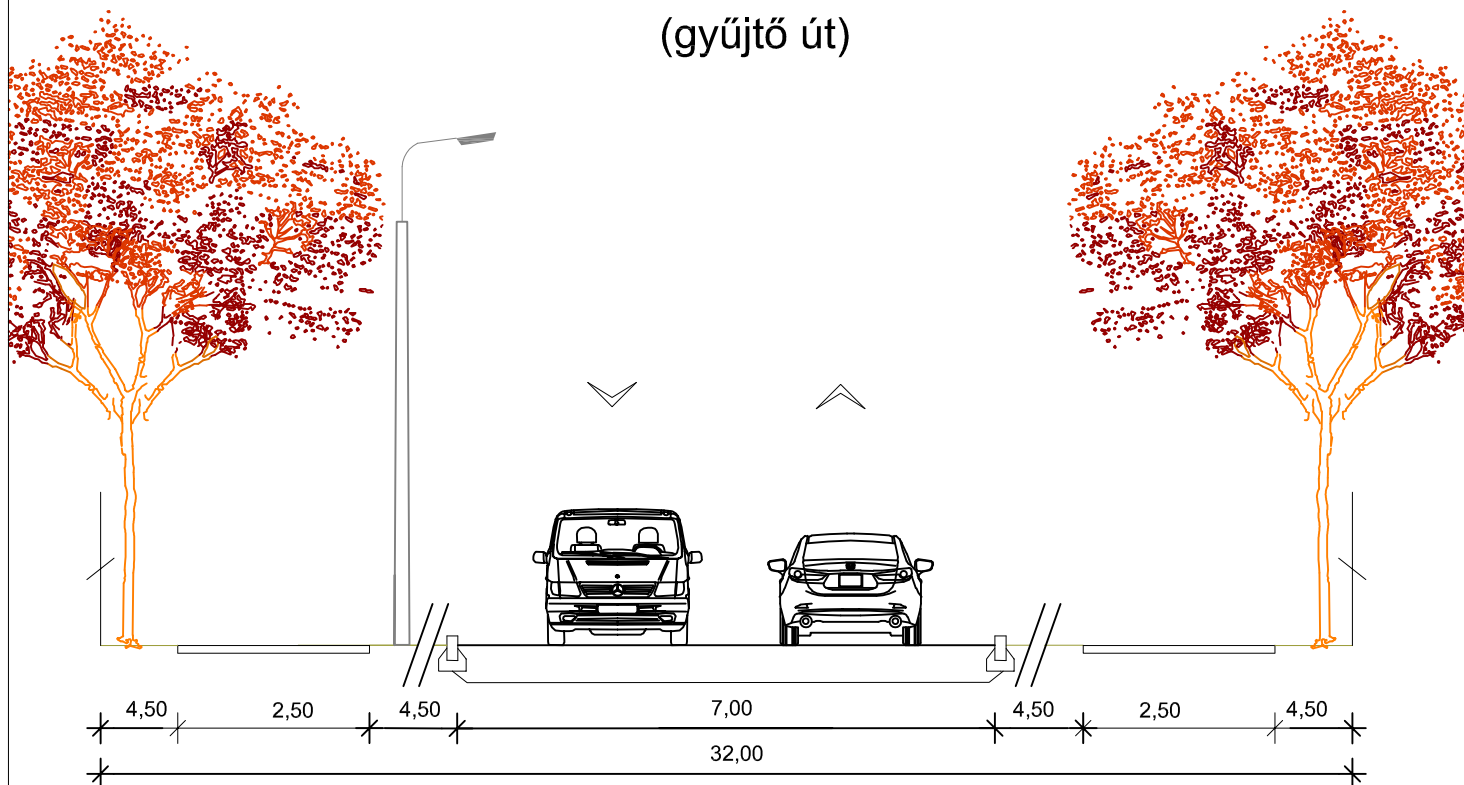


### Ifjúság u. nyugati folytatása (gyűjtő út)

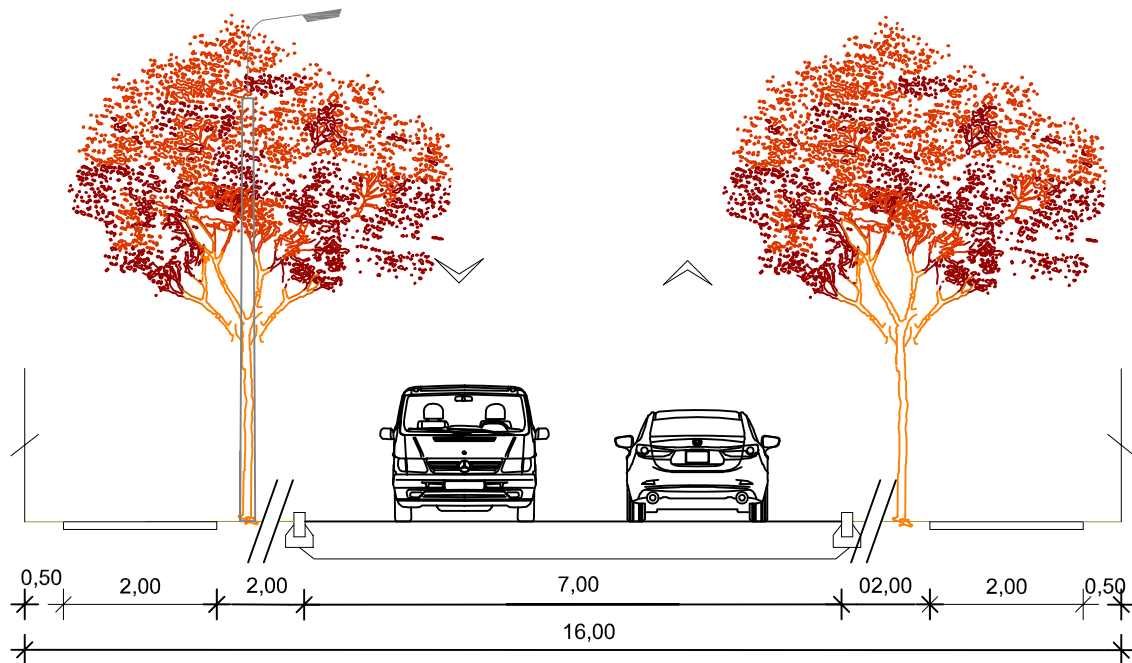


### A DNY-i tehermentesítő út és a K-Ny-i tehermentesítő út között átkötő tervezett gyűjtőút

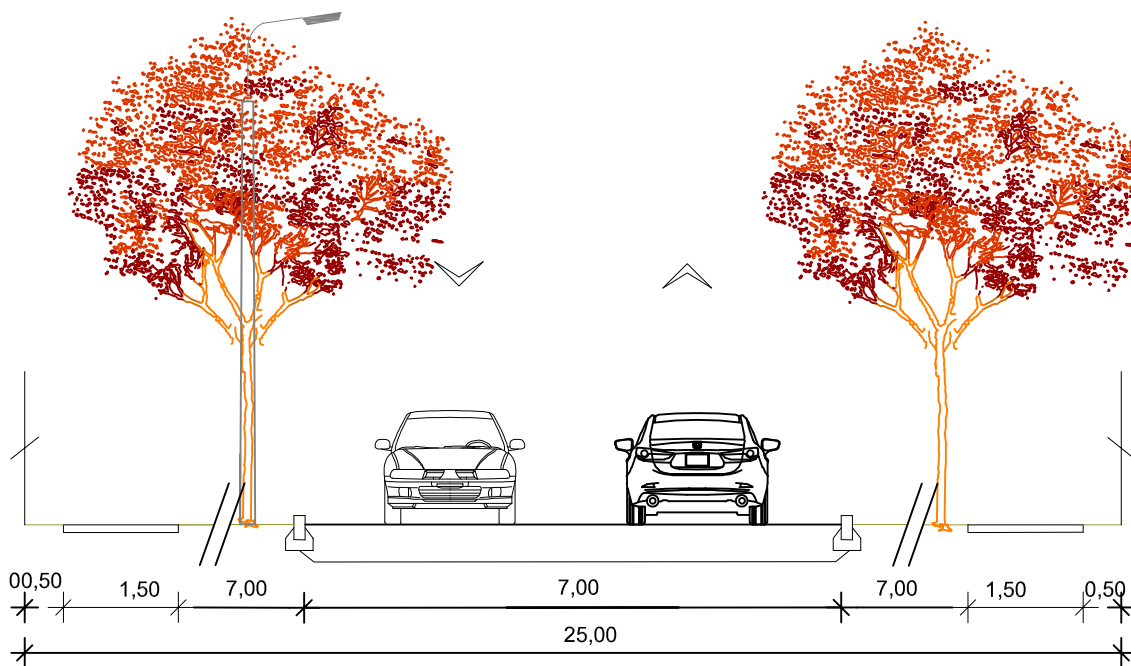

### Vadász u. - Komját A. u. összekötése (gyűjtőút)

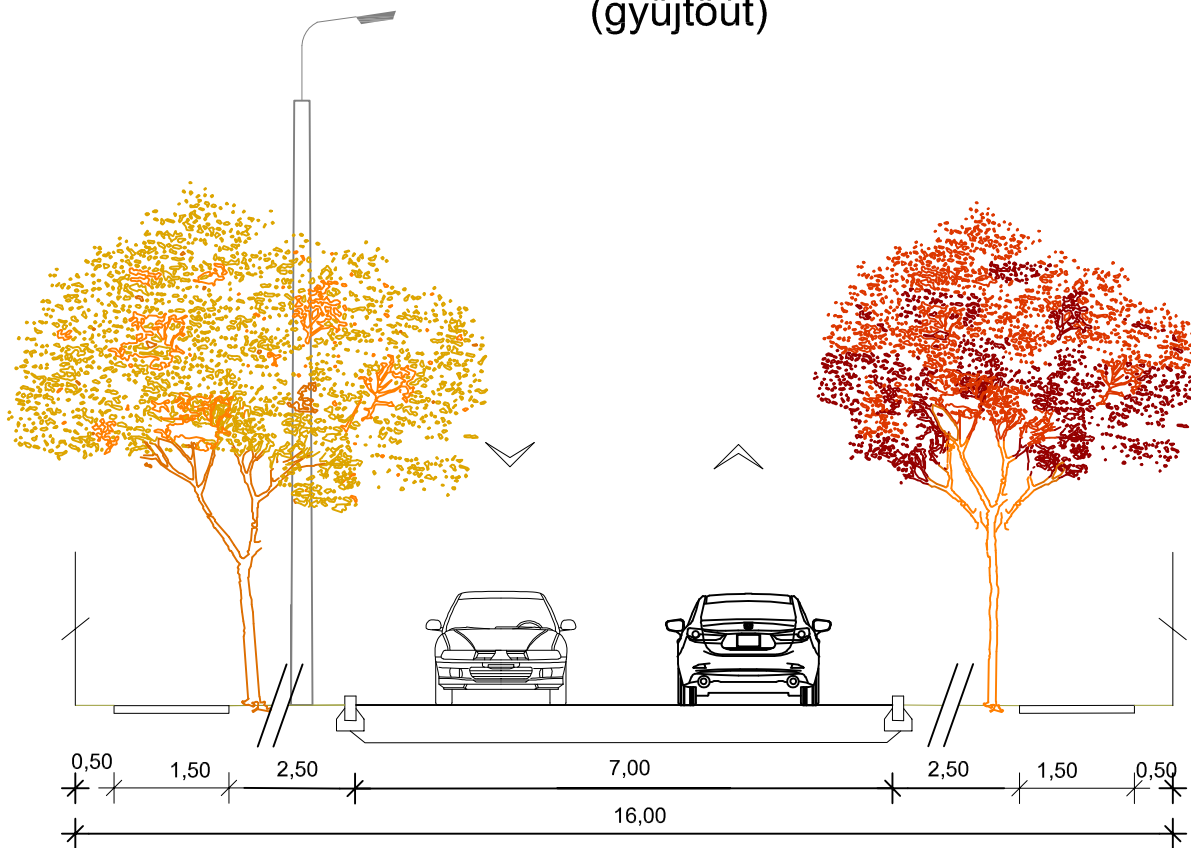


### Engel János József út- Középgyökési út összekötése (gyűjtőút)

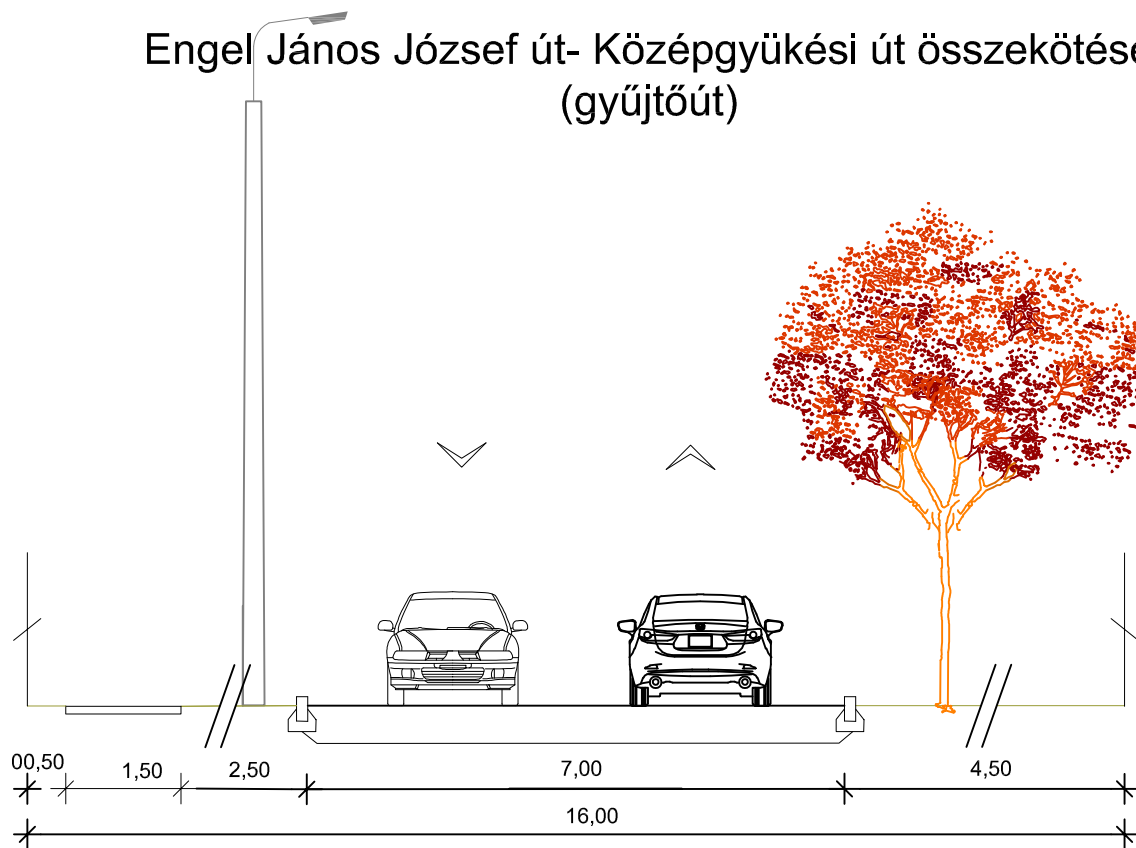





## Páfrány u. vasúttól délre való folytatása (II. r. főút)

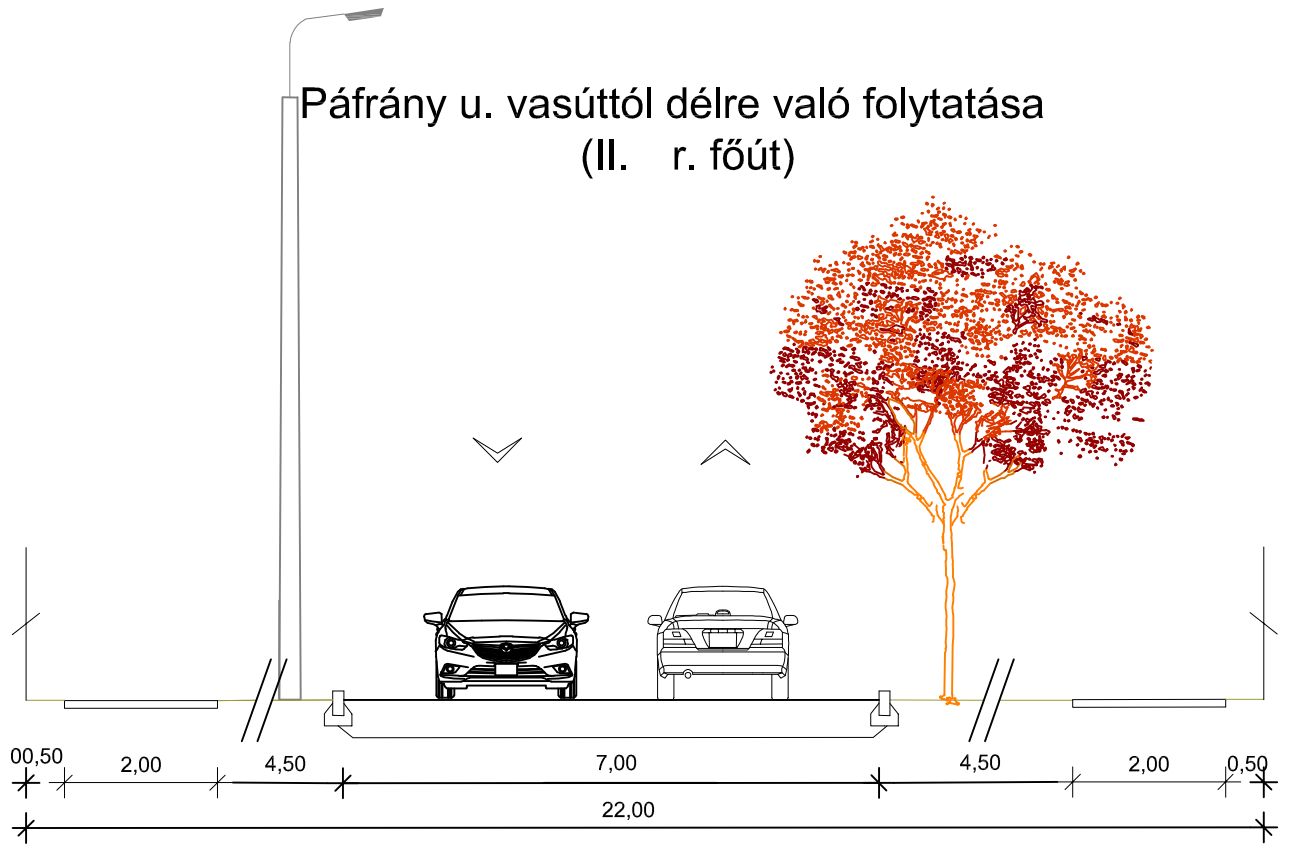


## Tüzér utcától a Páfrány u. folytatásáig húzódó új (II. r. főút)

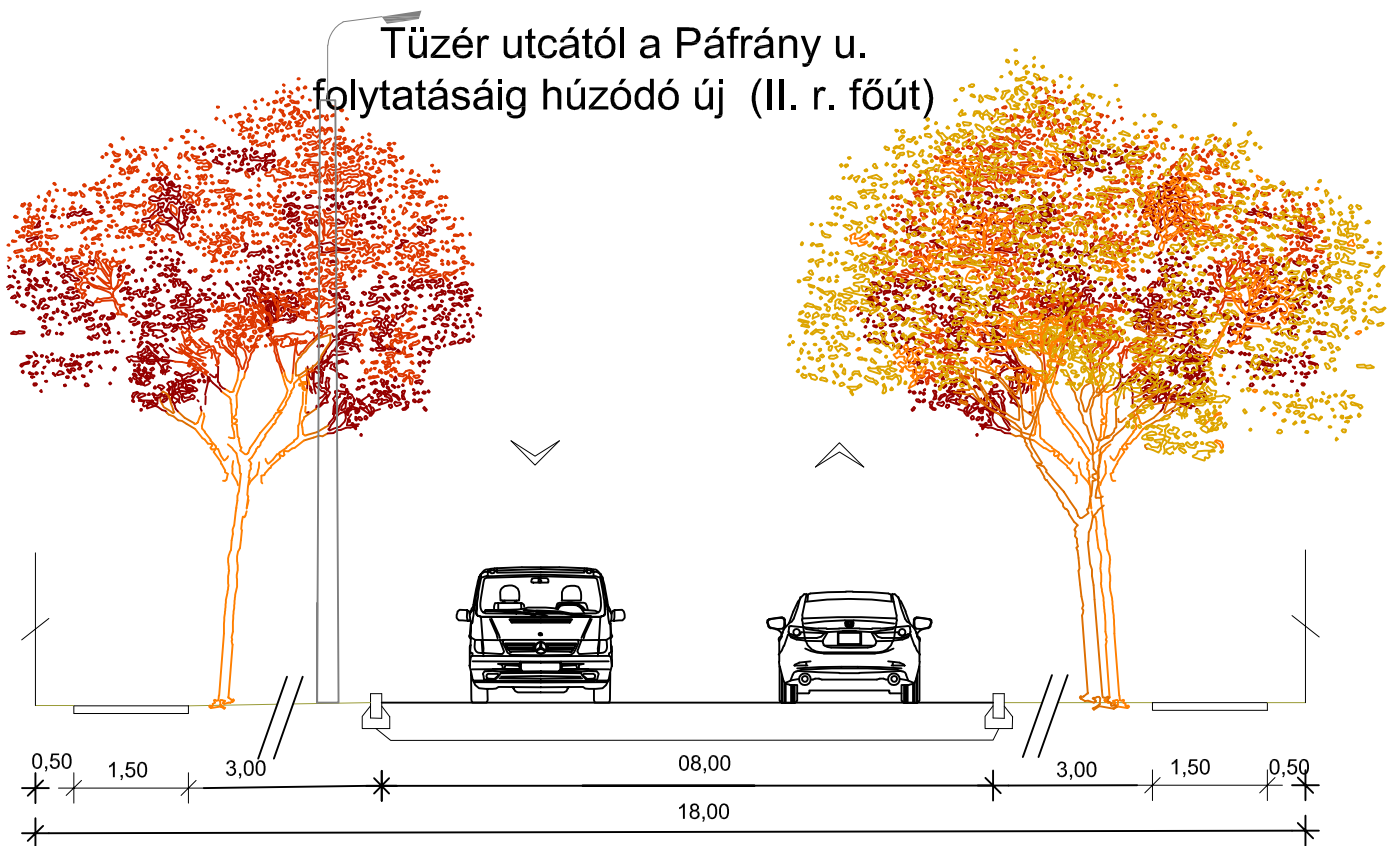


Kiszolgáló utak  
Vegyeshasznátú utak 1.

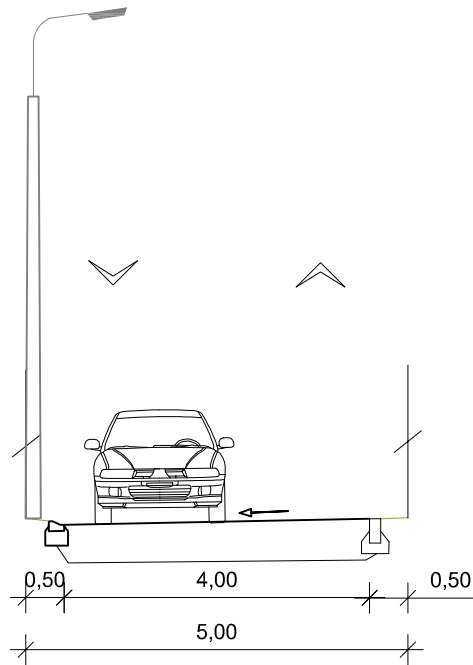


Kiszolgáló utak  
Vegyeshasznátú utak 2.

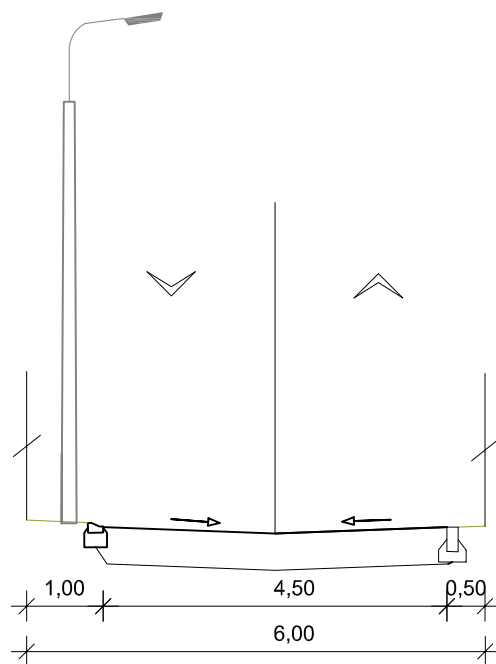


Kiszolgáló utak  
Vegyeshasznátú utak 3.

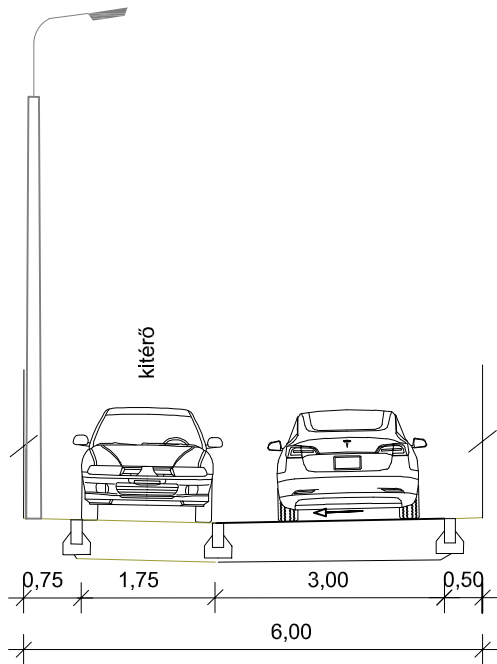


Kiszolgáló utak  
Elválasztott gyalogos 1.

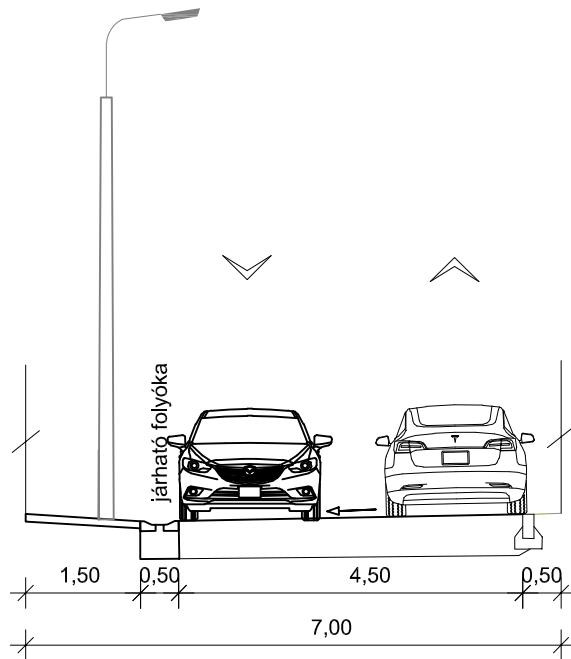


Kiszolgáló utak  
Elválasztott gyalogos 2.

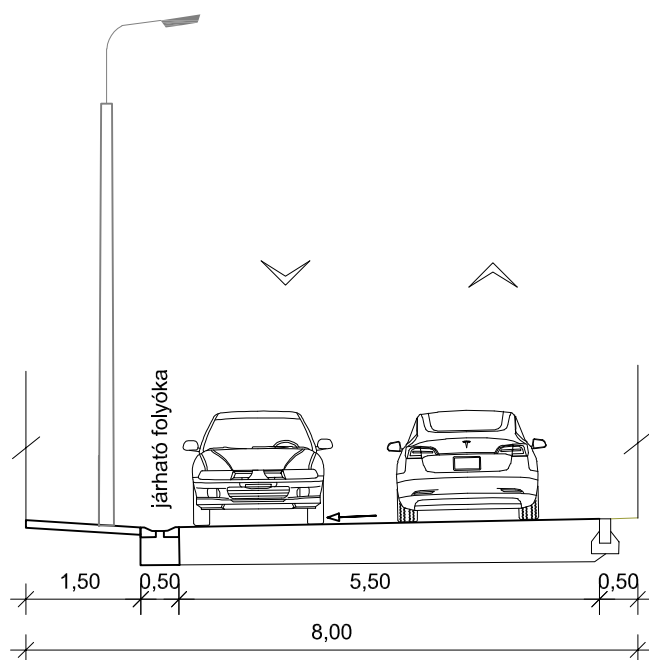


Kiszolgáló utak  
Elválasztott gyalogos 3.

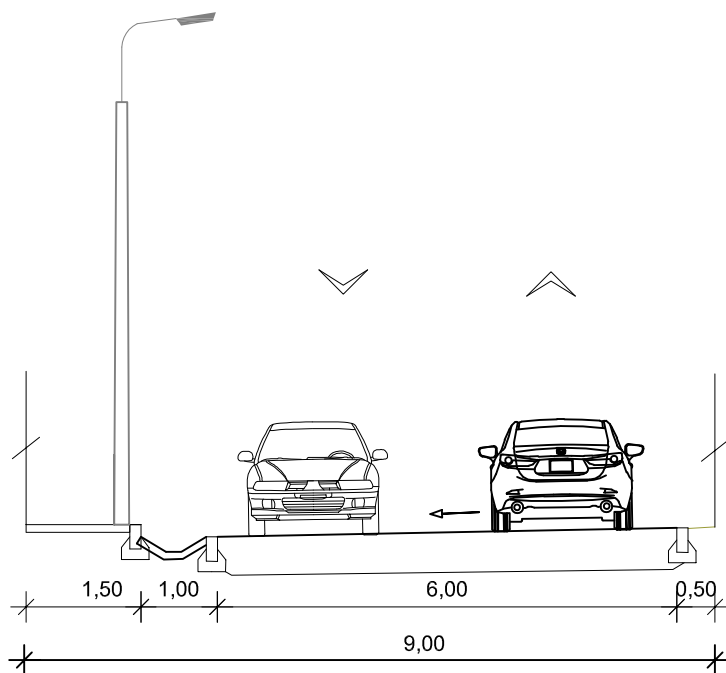


Kiszolgáló utak  
Elválasztott gyalogos 4.

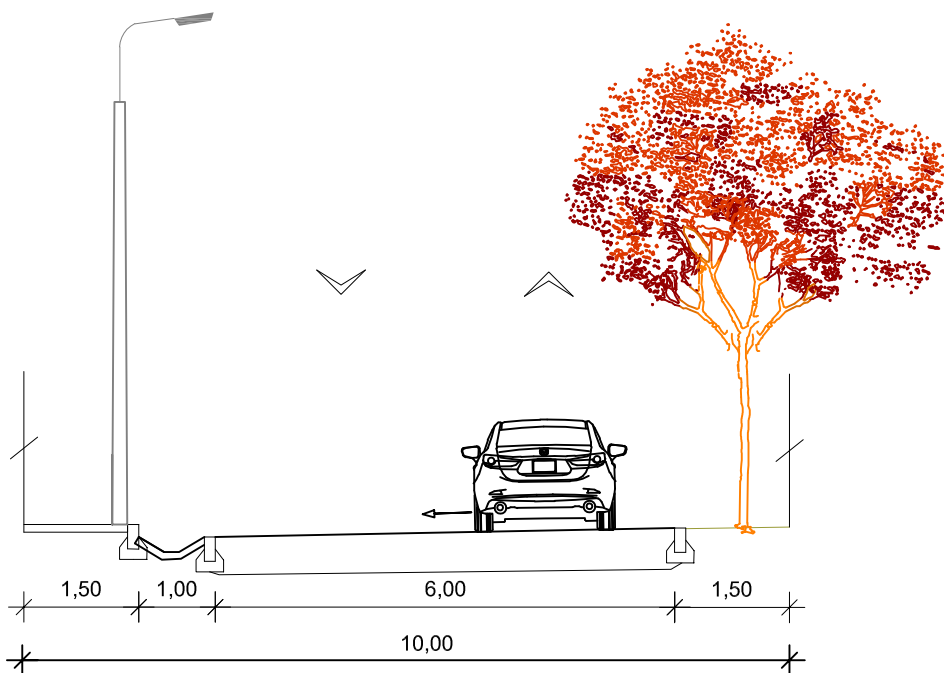


Kiszolgáló utak  
Elválasztott gyalogos 5.  
Nyílt csapadék elvezetés

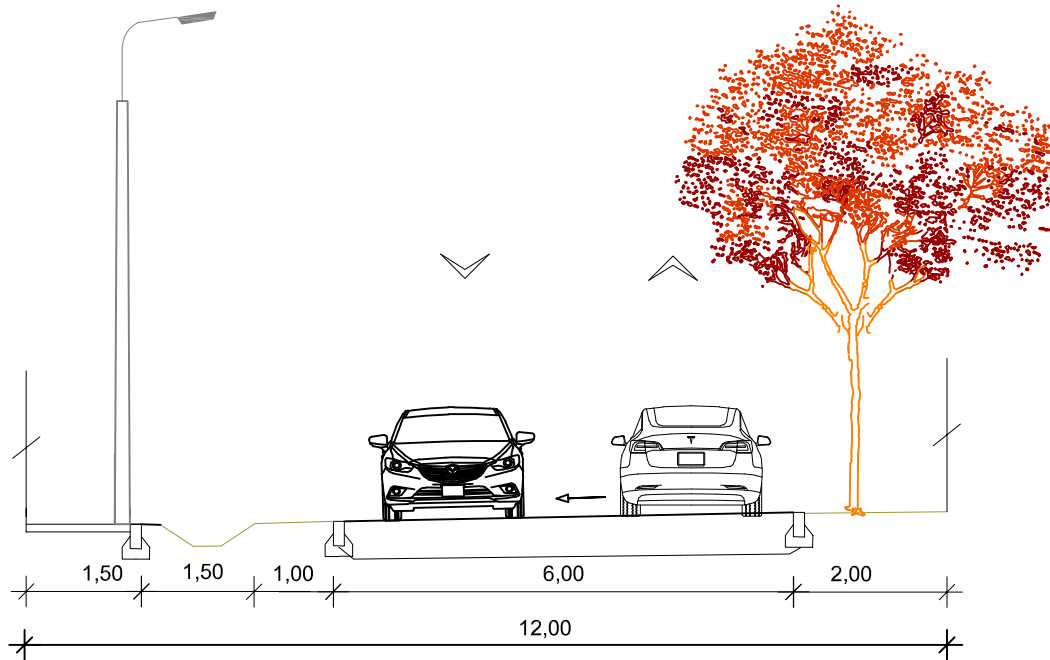


Kiszolgáló utak  
Elválasztott gyalogos 6.  
Zárt csapadék elvezetés

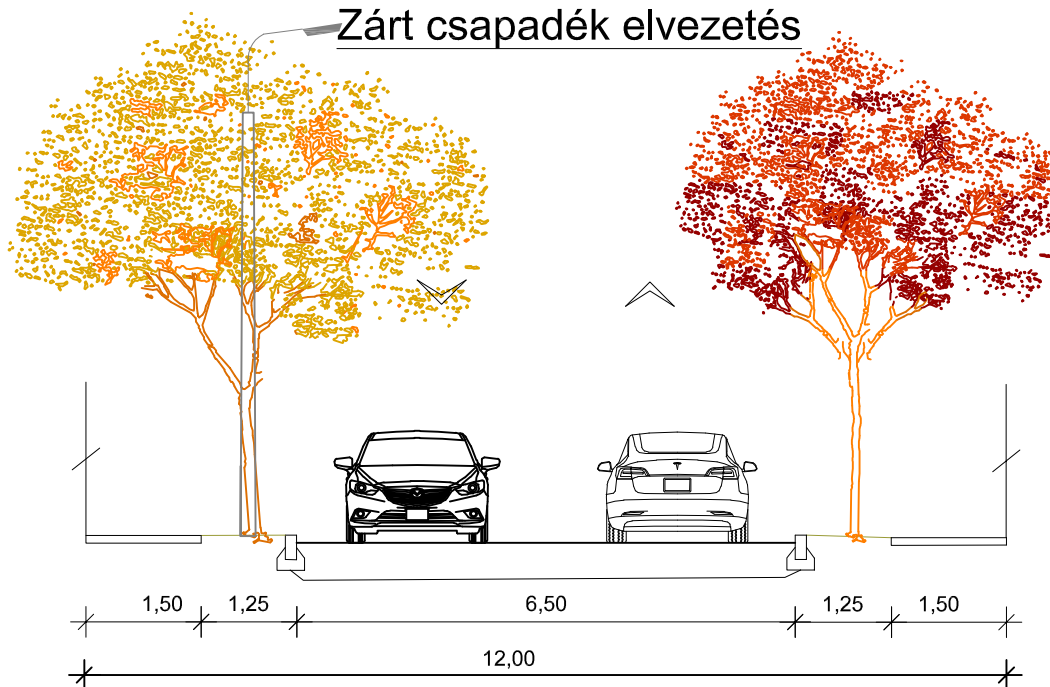

Kiszolgáló, vagy gyűjtőutak  
Szabályozási szélesség: 14m

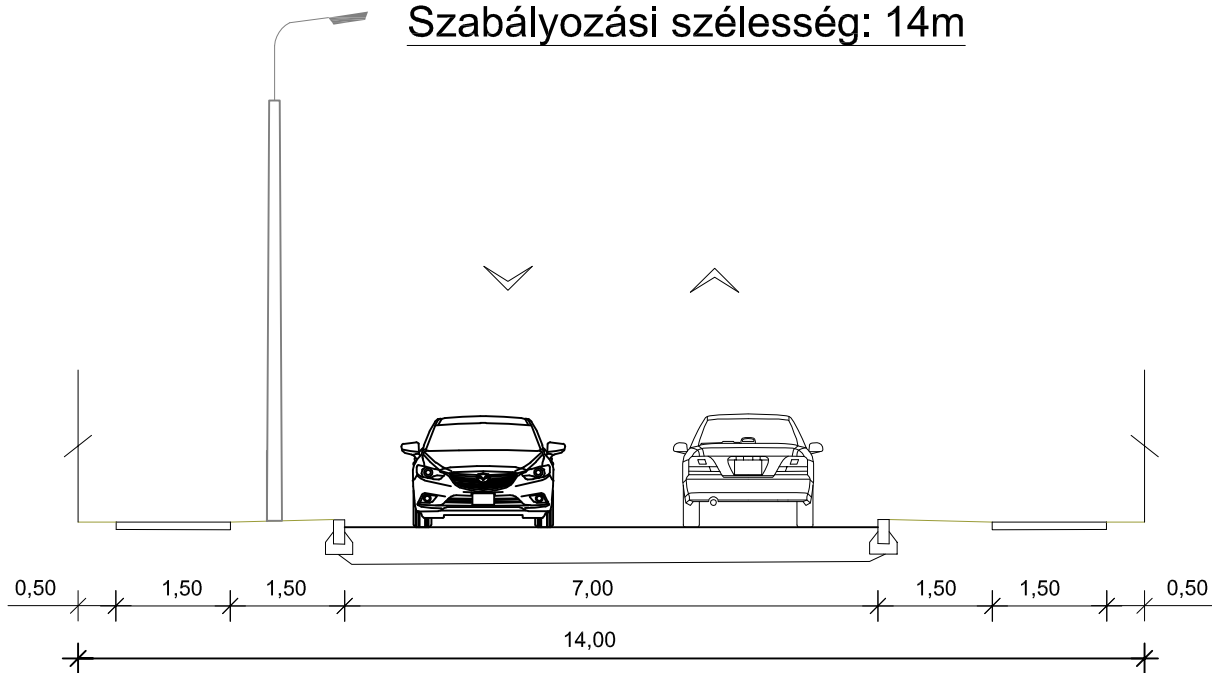


Kiszolgáló, vagy gyűjtőutak  
Szabályozási szélesség: 16m

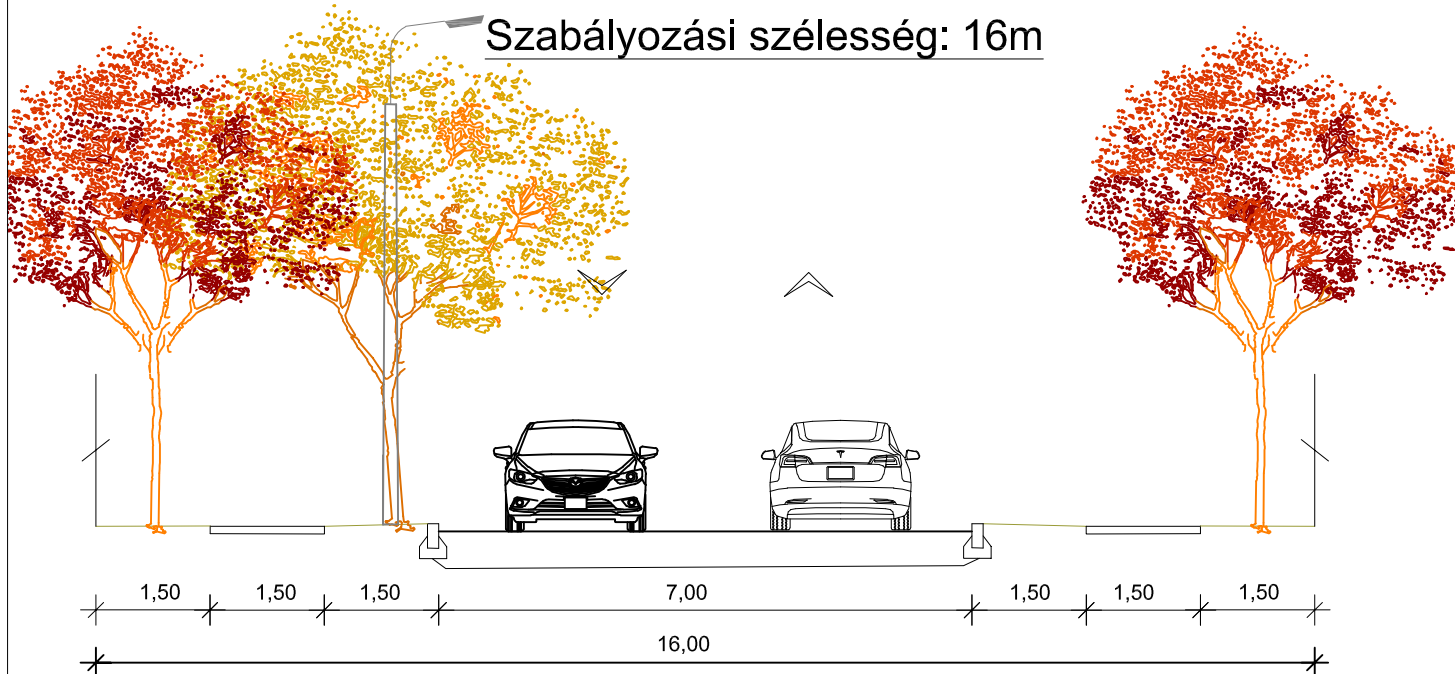


Magánutak

Magánút szélesség: 5m

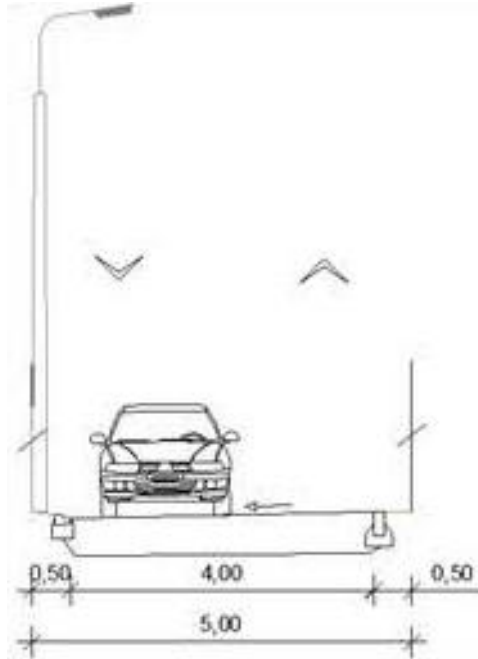

Magánutak

Magánút szélesség: 6m

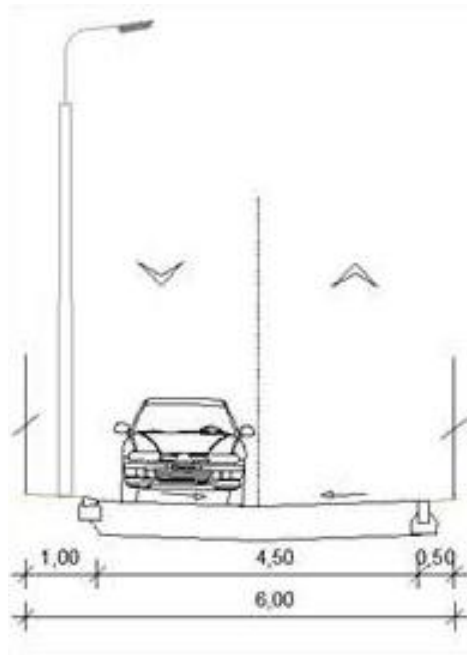

Magánutak

Magánút szélesség: 8m

