



PELLÉRD BELTERÜLET SZABÁLYOZÁSI TERVE -MÓDOSÍTÁS M = 1:2000

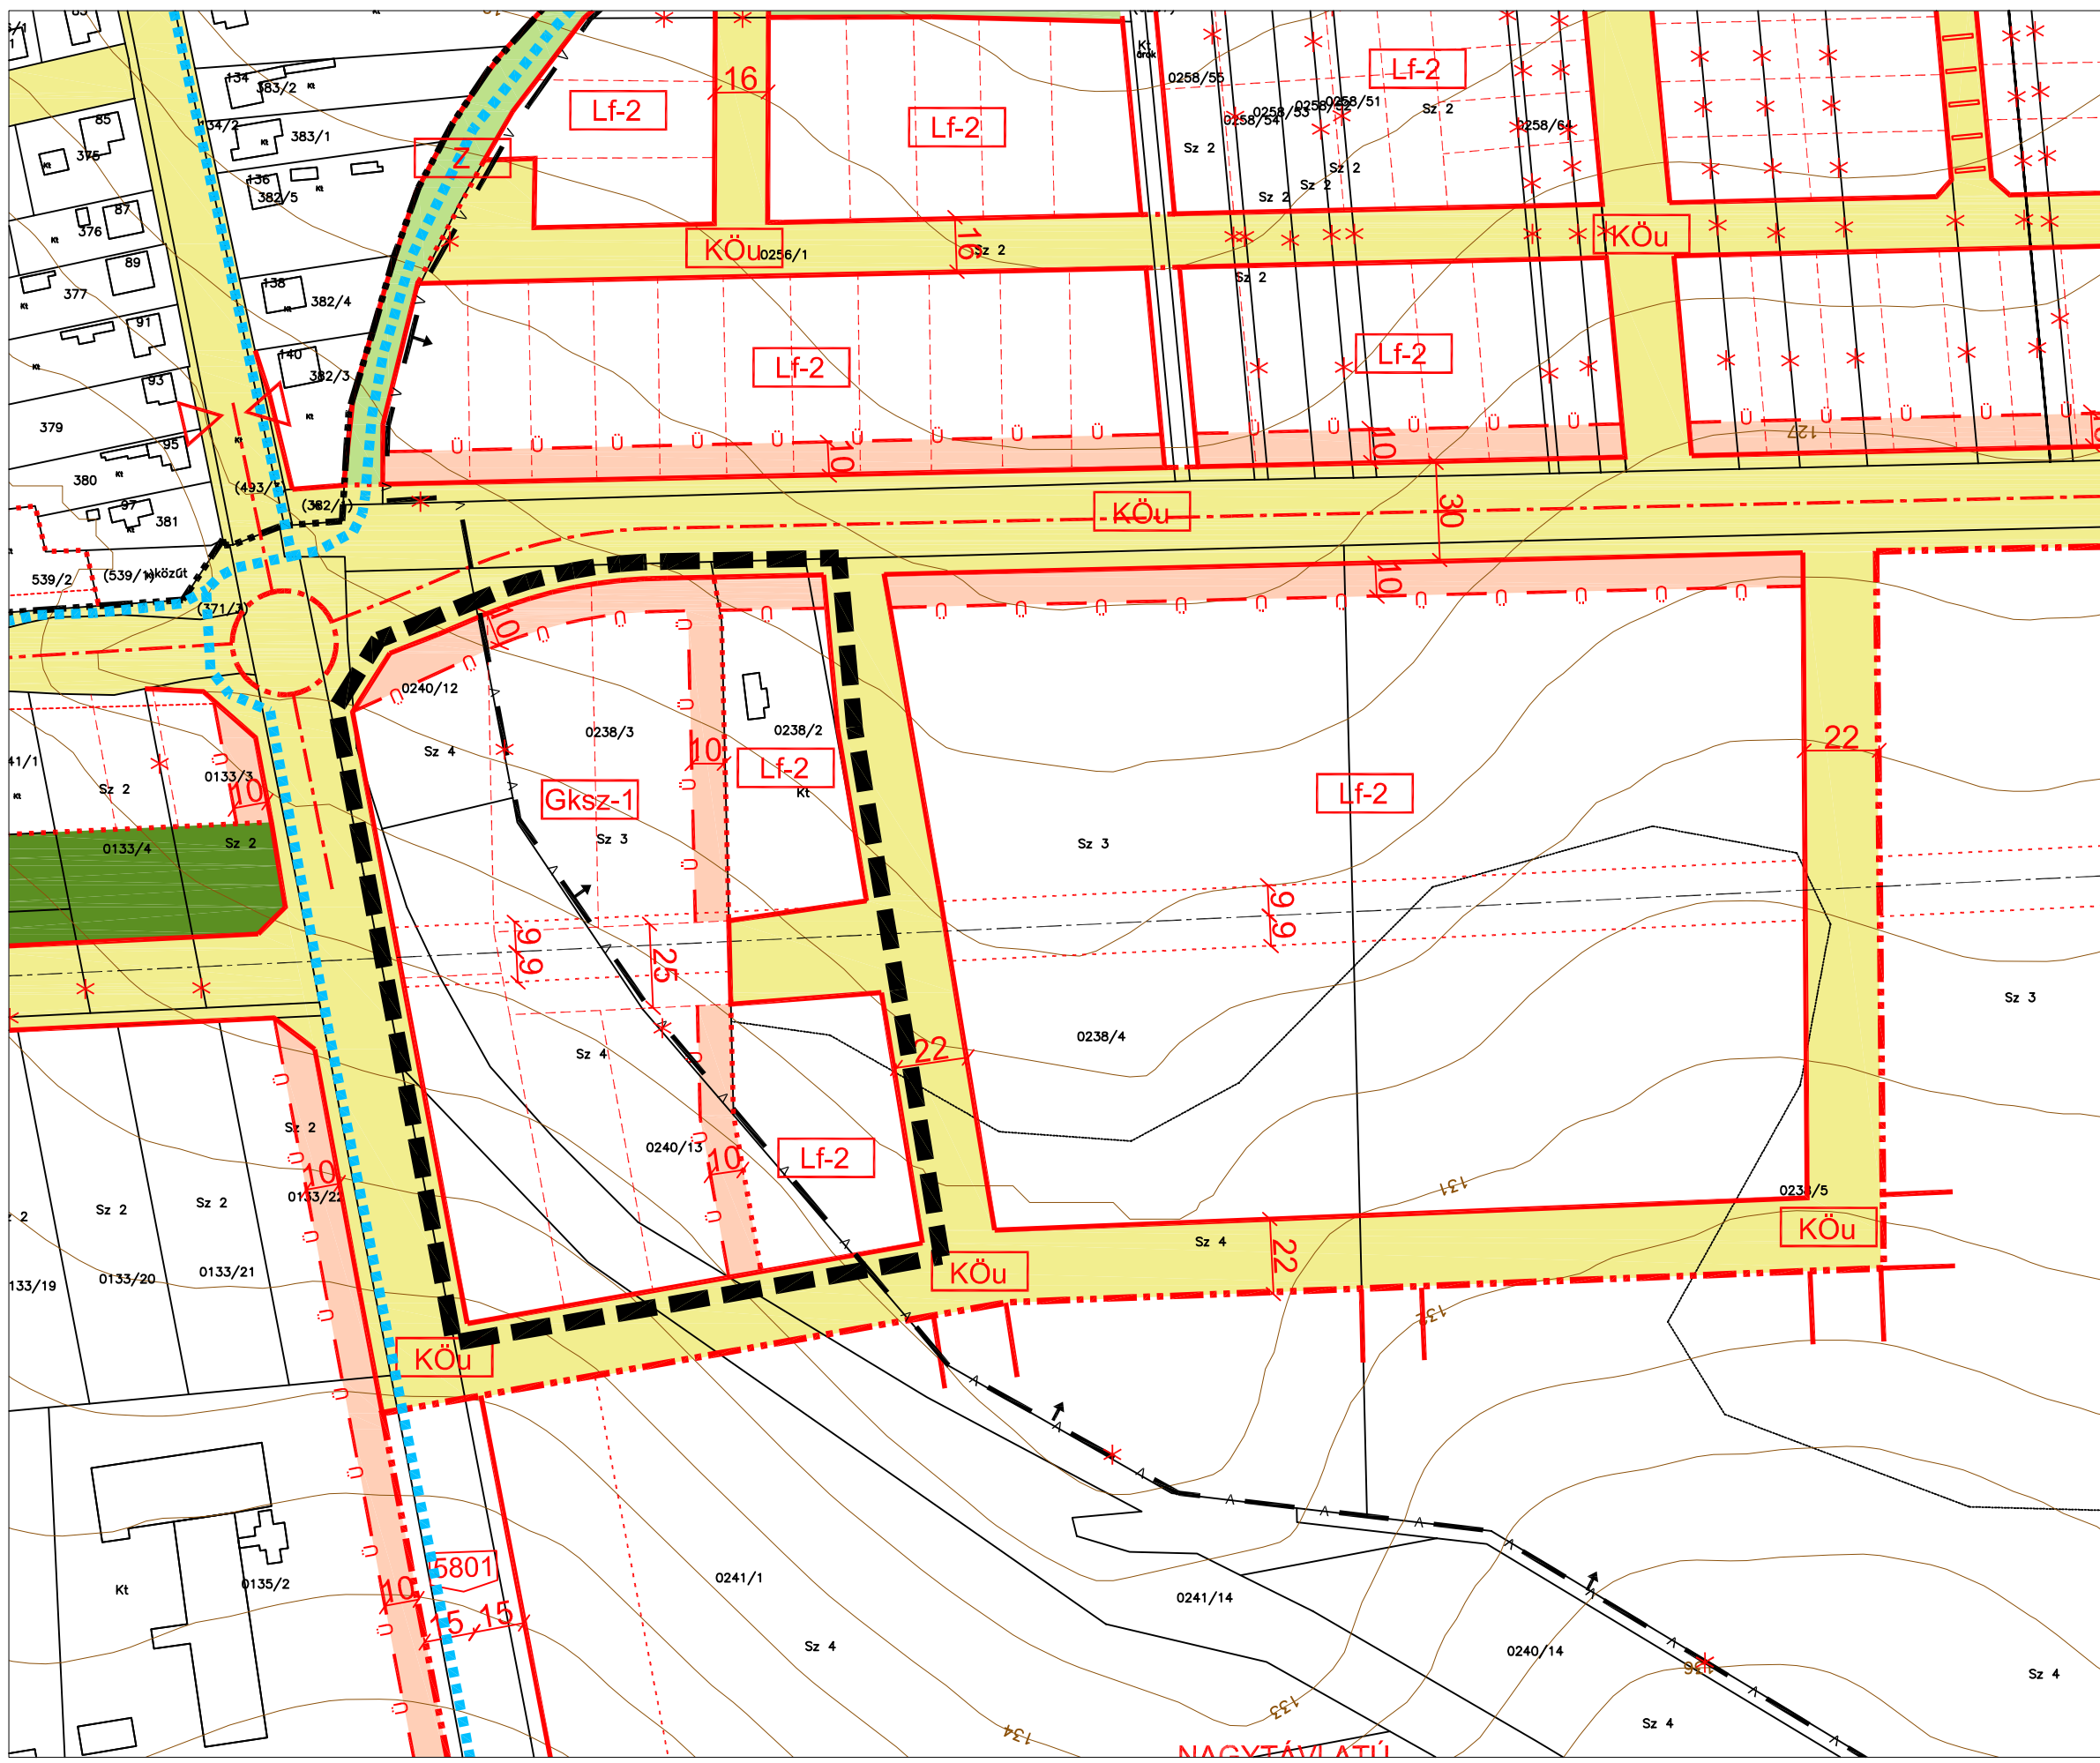


JELKULCS

SZABÁLYOZÁSI VONAL

MEGLÉVŐ/TERVEZETT

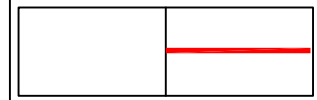


KÖZTERÜLET, NEM KÖZTERÜLET
ELVÁLASZTÓ VONAL

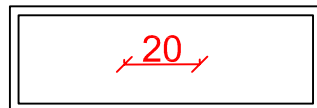

SZABÁLYOZÁSI SZÉLESSÉG

EGYÉB SZABÁLYOZÁSI VONAL

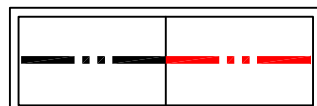


BELTERÜLET HATÁRA

TERÜETFELHASZNÁLÁSI MÓDOK BEÉPÍTÉSRE SZÁNT TERÜLET



FALUSIAS LAKÓTERÜLET

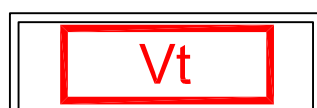

TELEPÜLÉSKÖZPONT VEGYES TERÜLET



KERESKEDELMI SZOLGÁLTATÓ
GAZDASÁGI TERÜLET



IPARI GAZDASÁGI TERÜLET


BEÉPÍTÉSRE NEM SZÁNT TERÜLETEK



VÉDELMI ERDŐTERÜLET



ZÖLDTERÜLET (KÖZKERT, KÖRPARK)

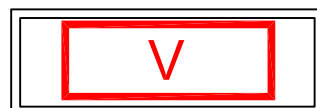

VÍZGAZDÁLKODÁSI TERÜLET



KÖZLEKEDÉSI TERÜLET


TELEKRE VONATKOZÓ ELEMEEK




ÉPÍTÉSI ÖVEZET HATÁRA



ÉPÍTÉSI ÖVEZET JELE

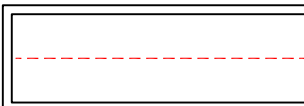


JAVASOLT TELEKHATÁR

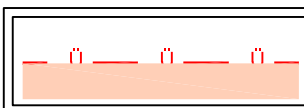


BEÜLTETÉSI KÖTELEZETTSÉG

KÖRNYEZETVÉDELEM VÍZ ÉS TALAJVÉDELEM

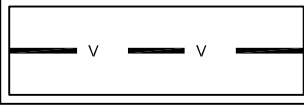


VÍZNYERŐ TERÜLET HATÁRA
(MEGSZÜNTETENDŐ)

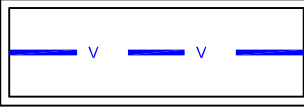

FELSZÍNI METSZETE
HIDROGEOLOGIAI "B" ZÓNÁNAK

KÖZLEKEDÉS

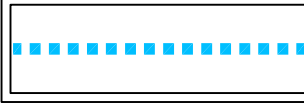

KERÉKPÁRÚT




BUSZMEGÁLLÓ


EGYÉB



VÉDŐTÁVOLSÁG

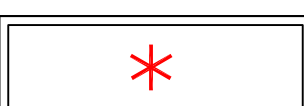

MEGSZÜNTETŐ JEL

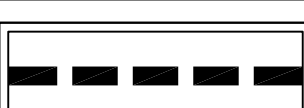

MÓDOSÍTÁSSAL ÉRINTETT
TERÜLET HATÁRA

S.T.F.T. Bt.

7621 PÉCS, Őz utca 3/A.

Település

PELLÉRD

Munka megnevezése

TELEPÜLÉSRENDEZÉSI TERV

Terv megnevezése

KÖZPONTI BELTERÜLET, SZABÁLYOZÁSI TERVE - MÓDOSÍTÁS

Rendeletszám:

7/2005.(V.30.) önkormányzati rendelet egységes szövegezetben a módosításáról szóló 10/2008.(X.1.)
4/2009.(II.27.), 6/2013.(V.30.), 8/2017.(VI.2.), 14/2017.(XII.30.), 3/2019.(II.28.), 4/2020.(IX.18.), 1/2022.(I.31.),
6/2024.(V.02.) és a „/2025.(.....) számú rendeletekkel.

Vezető tervező:

Baracsi Viktória - TT 02-0655

Településmérnök munkatárs:

Sprok Attila

2025. 06.

ÁLLAMI ALAPADATOK FELHASZNÁLÁSÁVAL KÉSZÜLT!