


SOMOGYAPÁTI IGAZGATÁSI TERÜLET KÜLTÉRLETI SZABÁLYOZÁSI TERV M = 1 : 10 000

SZABÁLYOZÁSI TERV JELKULCSA SZABÁLYOZÁSI VONAL

	KÖZTERÜLET, NEM KÖZTERÜLET ELVÁLASZTÓ VONAL
	SZABÁLYOZÁSI SZÉLSŐBESZ
	EGYÉB SZABÁLYOZÁSI ELEMÉK
	IGAZGATÁSI TERÜLET HATÁRA
	BÉTERÜLET HATÁRA
	TERÜLET FELHASZNÁLÁSI MÓDOK HATÁRA
	TERÜLETI TÍPUS HATÁRA
	TERÜLET FELHASZNÁLÁSI MÓDOK BEÉPÍTÉSI ÉS BEÉPÍTÉSRE SZÁMLI BEÉPÍTÉSRE NEM SZÁMLI TERÜLETEK
	BEÉPÍTÉSRE SZÁMLI TERÜLETEK
	SZAKASZOS TERÜLET
	MEZŐGAZDASÁGI TERÜLET
	BEÉPÍTÉSRE NEM SZÁMLI TERÜLETEK
	ERŐTERÜLET
	VIDÉKUM
	GAZDASÁGI
	MEZŐGAZDASÁGI TERÜLET
	ALTALANSZABÓZOTT, BE NEM ÉPÍTHETŐ
	ALTALANSZABÓZOTT
	KORLÁTOZOTT HASZNÁLATÚ (GYEP, LEGELŐ)
	HÉRTES
	KÜLÖNLEGES TERÜLET
	döntő
	VIZGAZDALKODÁSI TERÜLET
	VIZGAZDALKODÁSI TERÜLET - ALÖLÉK, TÁRK
	VIZGAZDALKODÁSI TERÜLET - PÁRKOK, ÁRNYÉK
	VIZGAZDALKODÁSI TERÜLET - MŰSÁRKAK, KELLÁRSÓ
	VIZGAZDALKODÁSI TERÜLET - VÍZMŰTERÜLET
	KÖZTEREPI TERÜLET
	KÖZTÉR
	TÁJ- ÉS TERMÉSZETVÉDELME
	NATURÁLIS TERÜLET HATÁRA
	ÖKOLÓGIAI VÉDELMI HATÁRA
	TEREMZETTERÜLET
	VELEKÖRRE TEREMZETT TERMÉSZETTERÜLET
	EGYÉB TÁJERTEK
	TÁJ- ÉPÍTÉSI TERÜLET
	AD TEREMZÉSI HATÓTSÁGOK SZAKTERÜLET
	NYALÓ TEREMZÉSI HATÓTSÁG TERÜLET
	ORSZÁGOS VONKÖZPÉLÉSI TERÜLET
	ORSZÁGOS MŰVELTÉSKÖZPÉLÉSI TERÜLET
	REGISZTRÁCIÓS TERÜLET
	REGISZTRÁCIÓS TERÜLET HATÁRA
	KÖZMŰVEK
	20 M-es LEJÁRÓZETEK
	EGYÉB
	ÖVETI HATÁRA
	VÉDŐVONAL
	MEGSZŰNTETŐ JELE

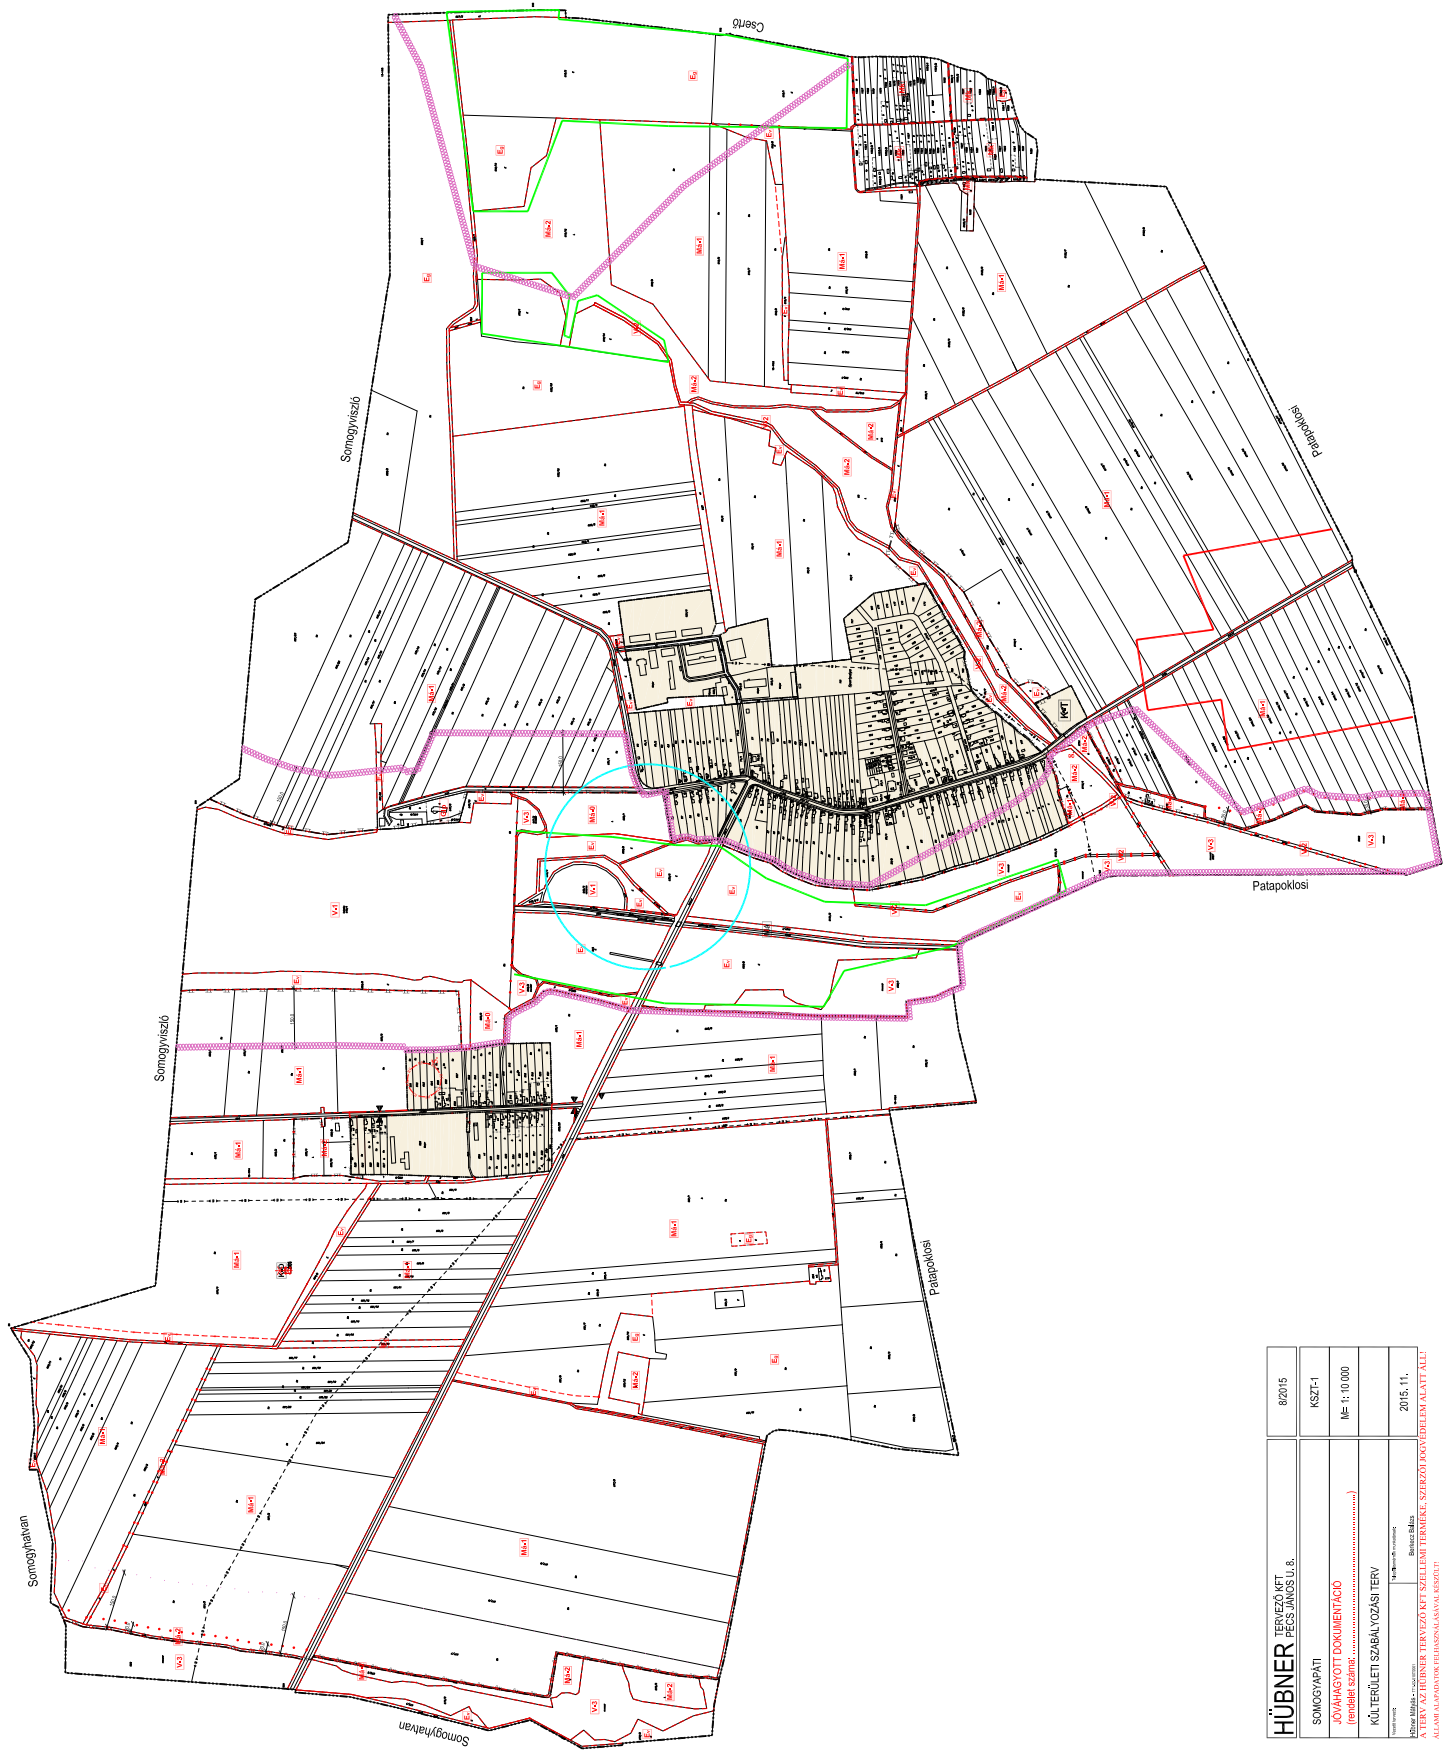

HÜBNER TERVEZŐ KFT. PECS JÁNOS U. 8.	8/2015
SOMOGYAPÁTI	KSZT-1
JÓVÁHAGYOTT DOKUMENTÁCIÓ (rendeltetési szám:)	M = 1 : 10 000
KÜLTÉRLETI SZABÁLYOZÁSI TERV	2015. 11.
Előzetes Műveltségügyi Határozat Szerkesztő: Hübner Márk	
A TERV AZ HÜBNER TERVEZŐ KFT. SZELLEMI TULAJDONI TERVEZŐI JOGVELEMÉNYEKÉÉNEK ÉS AZ ALÁÍRÁSÁVAL FELHASZNÁLÁSÁVAL KÉSZÜLT.	

Hübner Márk