


KÉRDŐTÁZ ÁLLAMALAPADATOK FELHASZNÁLÁSÁVAL

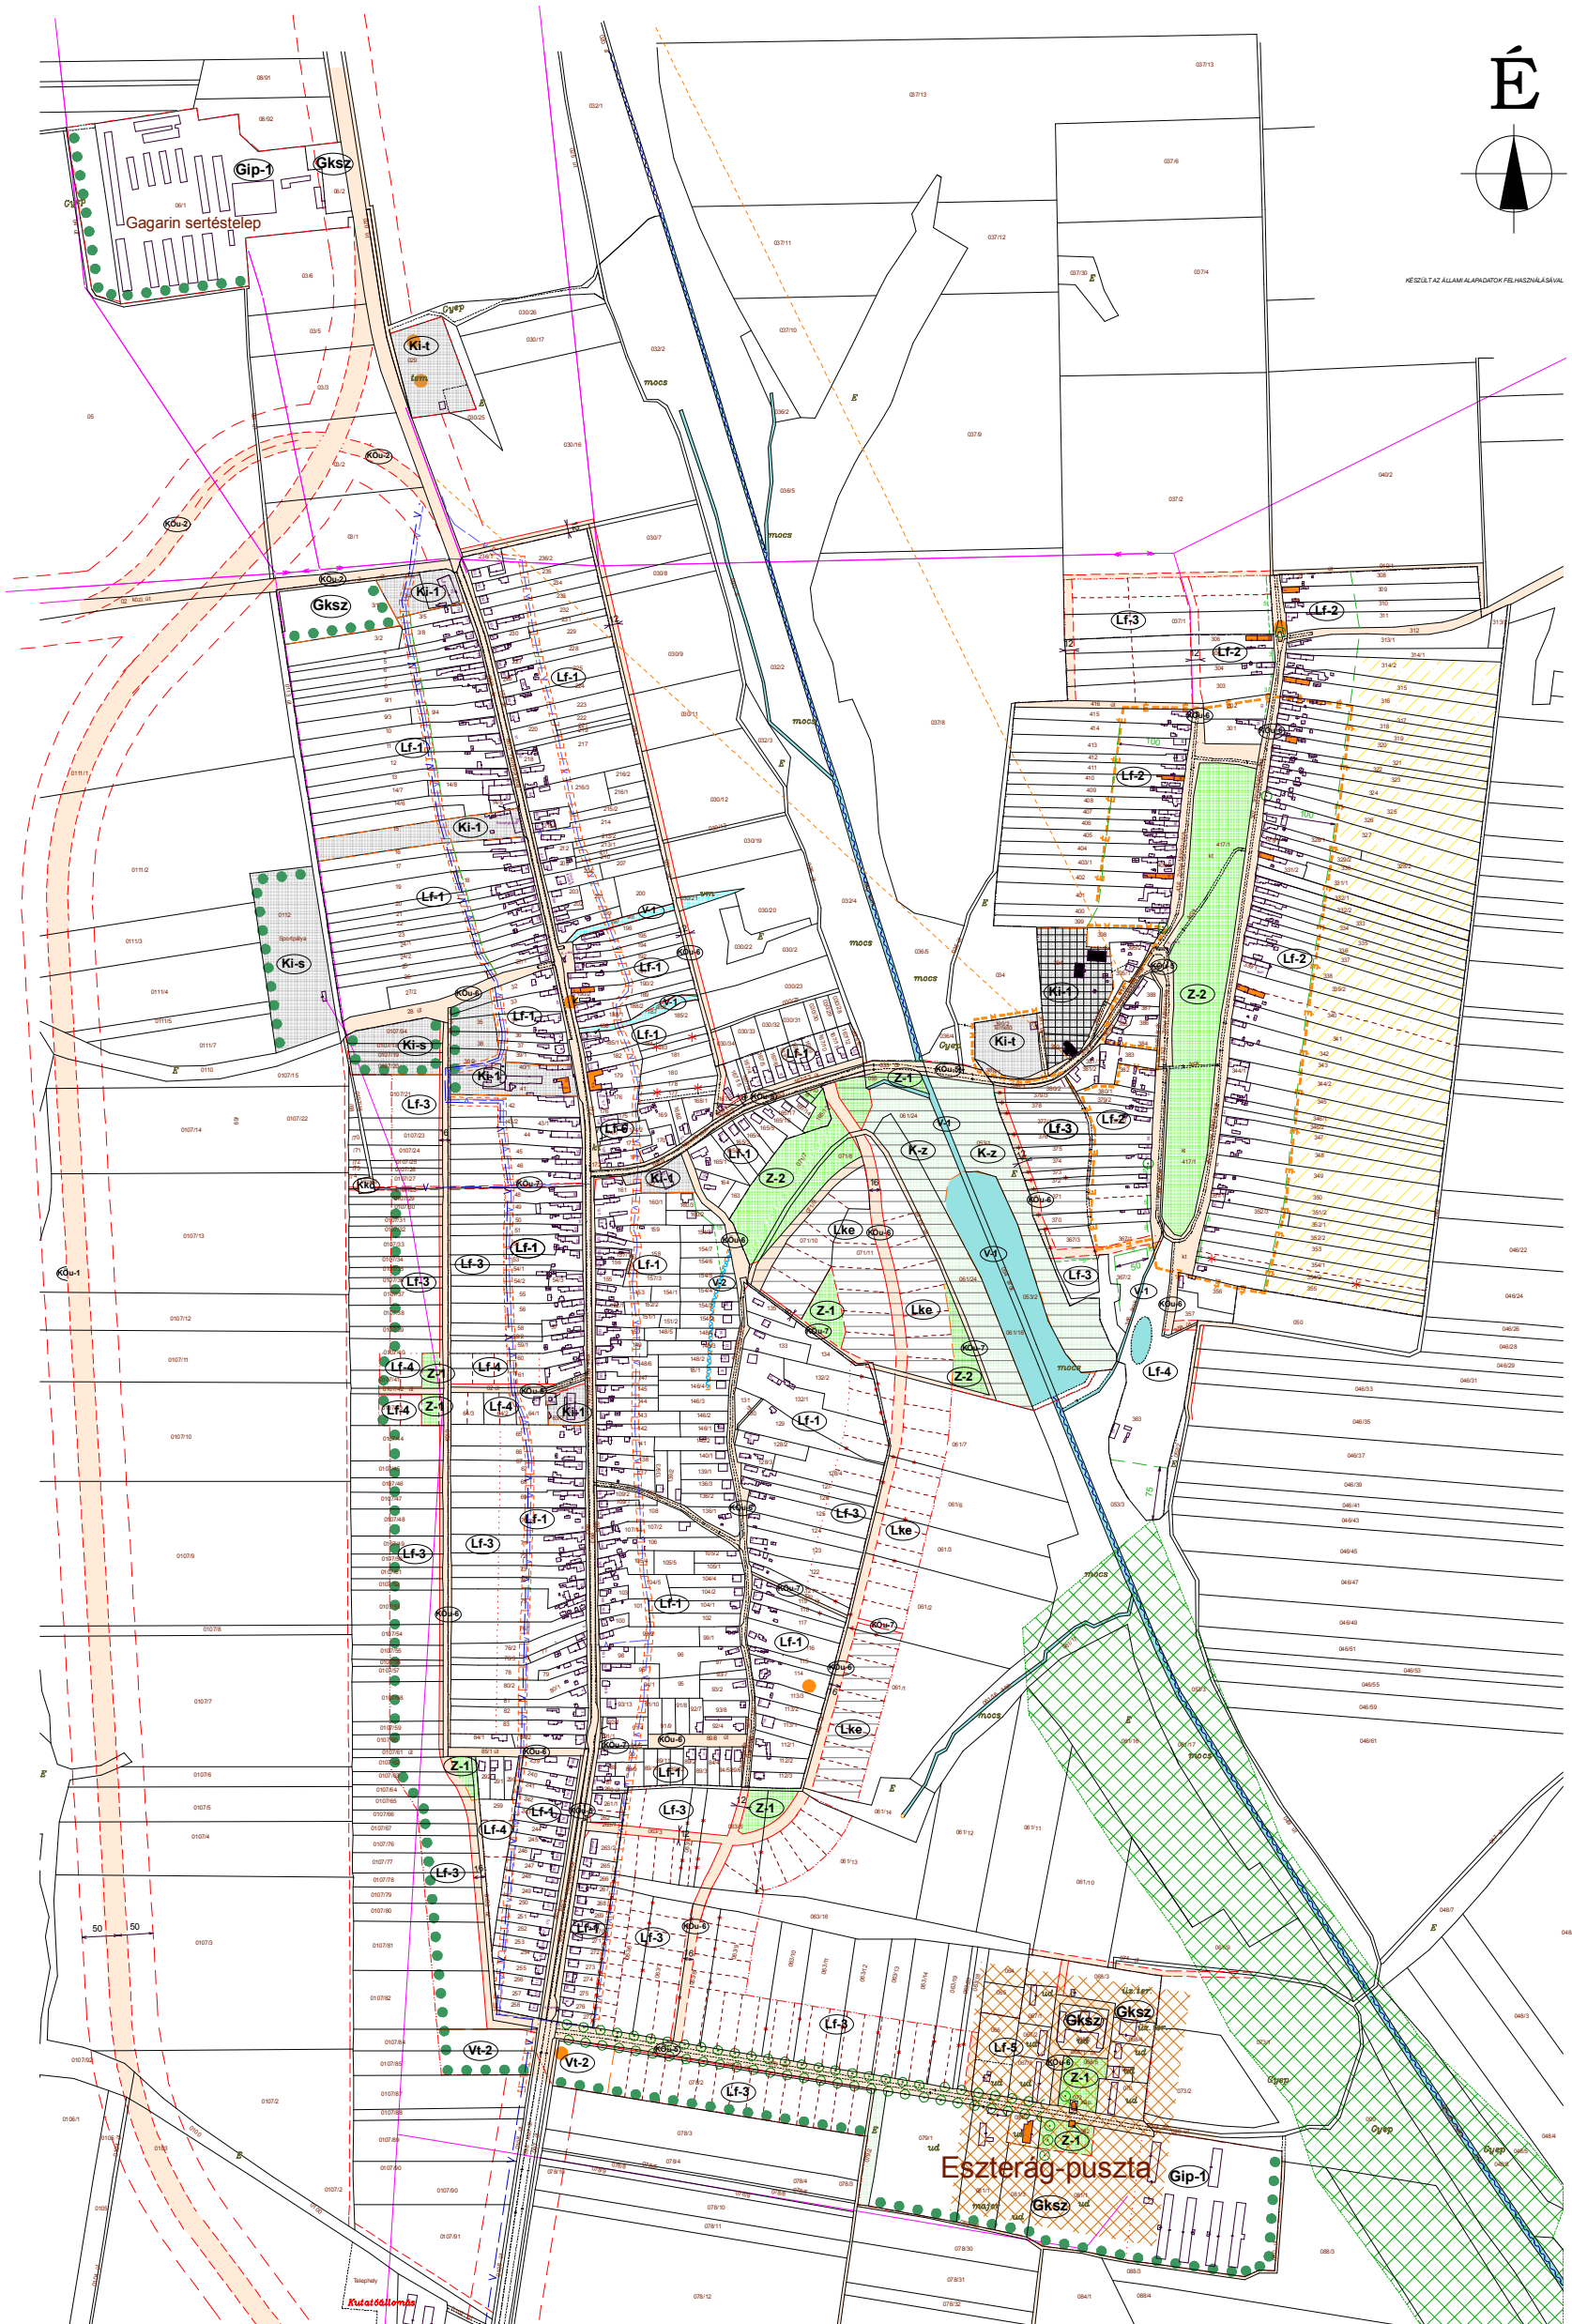

VONALAS SZABÁLYOZÁSI ELEMEK

- JELENLEGI BELTERÜLETI HATÁR
- TERVEZETT BELTERÜLETI HATÁR
- KÖTELEZŐ SZABÁLYOZÁSI VONAL
- IRÁNYADÓ SZABÁLYOZÁSI VONAL
- TERÜLETFELHASZNÁLÁSI EGYSÉG HATÁRA
- ÉPÍTÉSI ÖVEZET, ÖVEZET HATÁRA
- BEÉPÍTÉSRE SZÁNT TERÜLET HATÁRA KÖLTERÜLETEN
- IRÁNYADÓ TELEKHATÁR
- ÉPÍTÉSI VONAL
- KÖTELEZŐ ELŐKERT ÉS MÉRLETE
- HÁTSÓ ÉPÍTÉSI VONAL
- MŰEMLEKI KÖRNYEZET HATÁRA
- VEDETT TELEPÜLÉSSZERKEZET HATÁRA
- VEDENDŐ FASOR, NÖVÉNYZET
- TELKEN BELÜLI FASOR ÜLTETÉSI KÖTELEZETTSÉGE
- MEGSZÜNTETŐ JEL
- VÉDŐTERÜLET HATÁRA

TERÜLETI JELLEGŰ SZABÁLYOZÁSI ELEMEK

- KÖZLEKEDÉSI CÉLÚ KÖZTERÜLET
- KÖZELÜ ZÖLDTERÜLET (KÖZPARK)
- EGYÉB ZÖLDTERÜLET
- VIZGAZDALKODÁSI TERÜLET
- BELTERÜLETI KERTKÉNT LEVALASZTHATÓ TELKEK
- FELSZÍNMOZGÁS-VESELYES TERÜLET
- MŰEMLEK ÉS TELKE
- VÉDETT SÉGRE JAVASOLT ÉPÍTMÉNY, ÉPÜLET
- NYILVÁNTARTOTT RÉGÉSZETI LELOHÉLY
- RÉGÉSZETI ÉRDEKŰ TERÜLET
- OKOLGIAI (ZÖLD) FOLYÓSÓ
- EGYÉB SZABÁLYOZÁSI ELEMEK
- SZABÁLYOZÁSI SZÉLESSÉG
- INTÉZMÉNYI TERÜLET
- VÍZLEVEZTŐ ÁROK NEM KÖZTERÜLETEN
- VÍZVÉDELMI VÉDŐSÁVJA
- RÁLÁTÁSVÉDELEM MIATT NE BEÉPÍTHETŐ SÁV

ÉPÍTÉSI ÖVEZETEK

- LAKÓTERÜLET
- FALUSIAS LAKÓTERÜLET
- KERTVÁROSIAS LAKÓTERÜLET
- VEGYES TERÜLET
- TELEPÜLÉSKÖZPONT VEGYES TERÜLET
- GAZDASÁGI TERÜLET
- KERESKEDELMI, SZOLGÁLTATÓ
- IPARI
- KÜLÖNLEGES TERÜLET
- INTÉZMÉNYI TERÜLET
- TEMETŐTERÜLET
- SPORTTERÜLET

ÖVEZETEK

- KÖZLEKEDÉSI TERÜLET
- II. RENDŰ FŐÚT
- ÖSSZEKÖTŐ ÚT
- BEKÖTŐ ÚT
- GYŰJTŐÚT
- LAKÓ- ÉS KISZOLGÁLÓ ÚT
- KERENKPÁRUT
- KÖZMŰ TERÜLET (VÍZTÁROLÓ)
- ZÖLDTERÜLET
- VIZGAZDALKODÁSI TERÜLET
- KÜLÖNLEGES REKREÁCIÓS TERÜLET

SZALÁNTA

belterület szabályozási terve

M = 1 : 10 000

Szalánta Község Önkormányzata Képviselő-testület
12/2010. (XII. 21.) rendeletével elfogadva
7/2018. (VII. 31.) rendeletével módosítva

A 2018. évi módosítás tervezője

LUGOSI ÉS TÁRSAI BT
7625 PÉCS, ANTONIA U. 5.

Felőrs tervező

Lugosi Ágnes
vezető településtervező
TTI 02.01.41